A 02

FACHADA
ESCALA 1/25

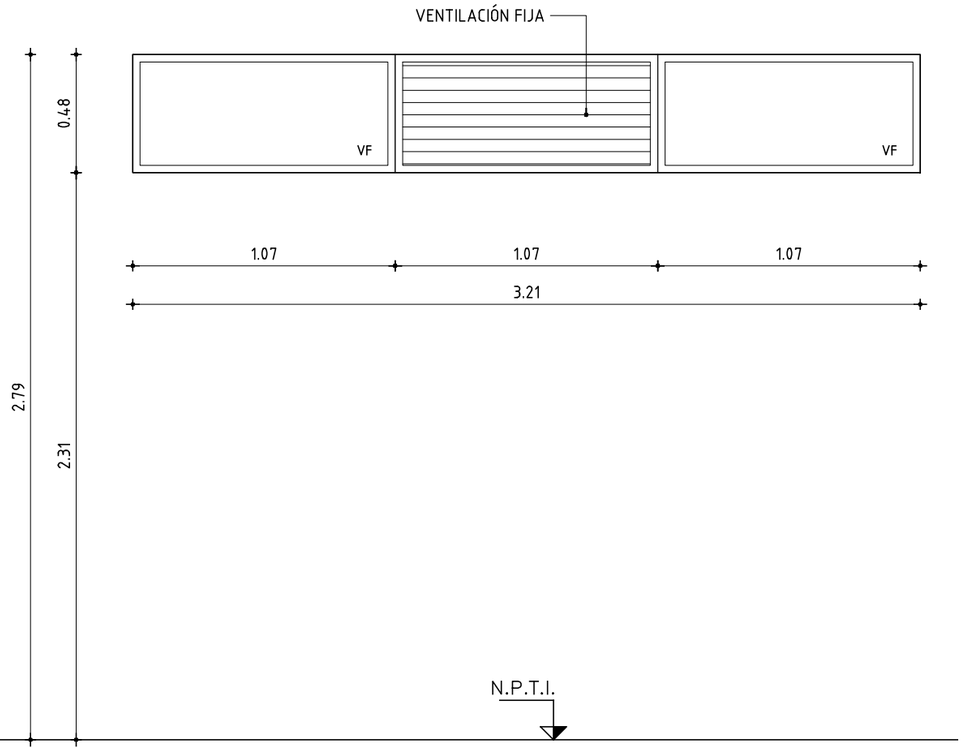

CANTIDAD: 12
UBICACIÓN: DEPÓSITO (LOCAL N°17), CANTINA (LOCAL N°18). COCINA (LOCAL N°22), AULA INFORMÁTICA (LOCAL N°23), ADSCRIPCIÓN (LOCAL N°24), BIBLIOTECA (LOCAL N°25), SALA DE PROFESORES (LOCAL N°26), ADMINISTRACIÓN (LOCAL N°27) Y DEPÓSITO (LOCAL N°28).

TIPO DE ABERTURA - MOVIMIENTO

1. VENTANA PAÑOS FIJOS
2. VENTILACIÓN FIJA/CELOSÍA

NOTA:

COLOCAR ACCESORIOS RESPECTIVOS AL TIPO DE ABERTURA Y SU SERIE ASI COMO TAMBIÉN LOS CONECTORES APROPIADOS PARA GARANTIZAR LA RIGIDEZ DEL CONJUNTO

VIDRIOS: TRANSPARENTE ESPESOR 6mm.

- Todas las aberturas se dibujan vistas desde el exterior.
- Deberan entregarse protegidos contra eventuales manchas producidas por mortero de cal o cemento.
- Todas las medidas se verificaran en obra.

OBSERVACIONES

La perfilería y accesorios que se indican serán de igual o superior calidad y performance que las del tipo "LÍNEA MÓDENA 2 DE ALUAR". Anodizado NATURAL clase A13 de 15 micras de espesor (s/UNIT).
En todos los casos se aceptarán variantes que cumplan con el diseño indicado en las planillas correspondientes, en cuanto a dimensiones, divisiones, partes abribles, sistema de abertura y cierre y den garantías de procedencia del material, y de la fabricación, en cuanto a su resistencia mecánica, resistencia a la corrosión y a la hermeticidad, que sean iguales o mayores a las correspondientes a su uso y/o a las especificaciones de los recaudos.

ANEP
AREA DE PROYECTOS
DIRECCIÓN SECTORIAL DE INFRAESTRUCTURA
CONSEJO DIRECTIVO CENTRAL

OBRA: **LICEO SAN ANTONIO** CALLE 18 ESQ C. 24

TIPO **A 02**	ANEXO **A**	HOJA **2**
FECHA **11/2020**	CANTIDAD **12**	

UBICACIÓN NÚCLEO ADMINISTRATIVO Y DE SERVICIOS
-

PLANILLA DE ALUMINIO