


A 03

FACHADA  
ESCALA 1/25

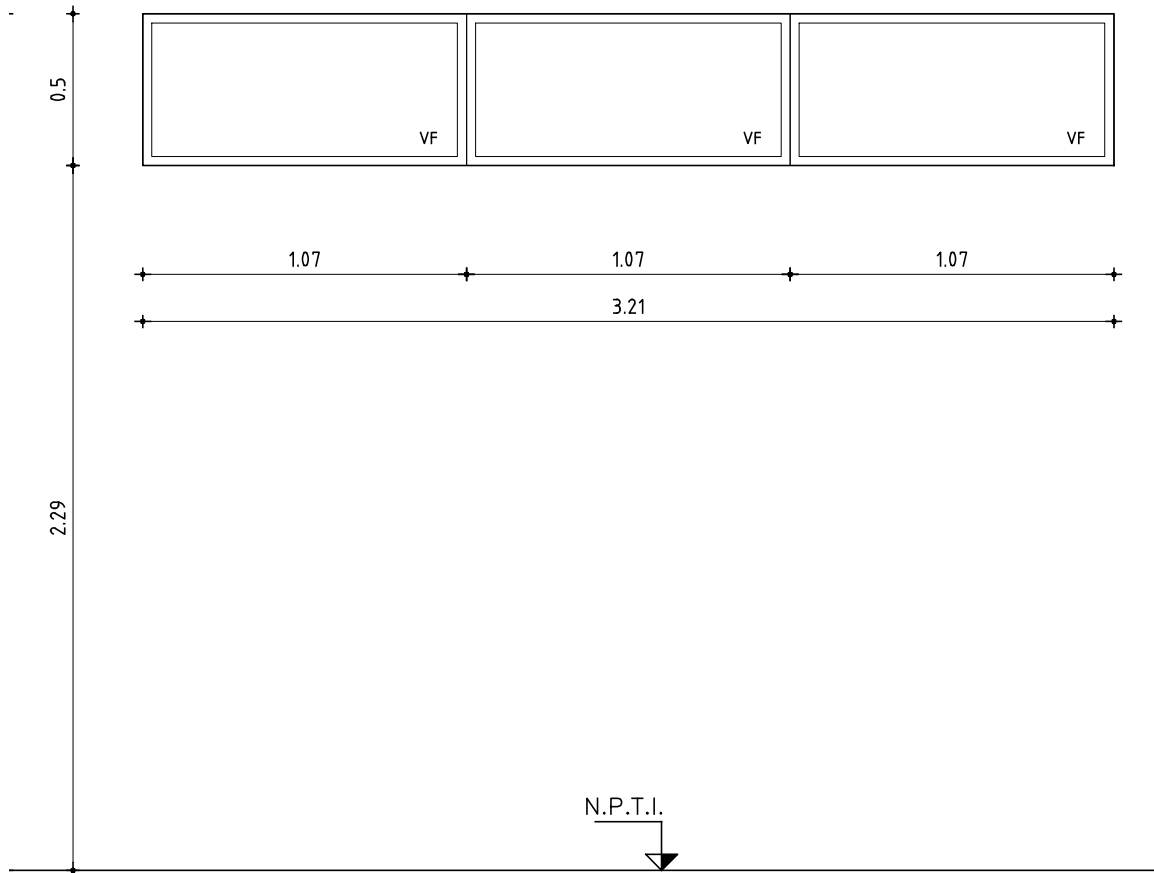

CANTIDAD: 2  
UBICACIÓN: SS.HH MASCULINO (LOCAL N°19), SS.HH. FEMENINO (LOCAL N°20) Y BAÑO ESPECIAL (LOCAL N°21).

- Todas las aberturas se dibujan vistas desde el exterior.
- Deberan entregarse protegidos contra eventuales manchas producidas por mortero de cal o cemento.
- Todas las medidas se verificaran en obra.

OBSERVACIONES

La perfilería y accesorios que se indican serán de igual o superior calidad y performance que las del tipo “LÍNEA MÓDENA 2 DE ALUAR”. Anodizado NATURAL clase A13 de 15 micras de espesor (s/UNIT). En todos los casos se aceptarán variantes que cumplan con el diseño indicado en las planillas correspondientes, en cuanto a dimensiones, divisiones, partes abribles, sistema de abertura y cierre y den garantías de procedencia del material, y de la fabricación, en cuanto a su resistencia mecánica, resistencia a la corrosión y a la hermeticidad, que sean iguales o mayores a las correspondientes a su uso y/o a las especificaciones de los recaudos.

TIPO DE ABERTURA - MOVIMIENTO

1. VENTANA PAÑOS FIJOS

NOTA:

COLOCAR ACCESORIOS RESPECTIVOS AL TIPO DE ABERTURA Y SU SERIE ASI COMO TAMBIÉN LOS CONECTORES APROPIADOS PARA GARANTIZAR LA RIGIDEZ DEL CONJUNTO

VIDRIOS: TRANSPARENTE ESPESOR 5mm.



OBRA: LICEO SAN ANTONIO CALLE 18 ESQ C. 24

TIPO	A 03	ANEXO	A	HOJA	3
------	------	-------	---	------	---

FECHA	11/2020	CANTIDAD	2
-------	---------	----------	---

UBICACIÓN SECTOR ADMINISTRATIVO Y DE SERVICIOS

-

PLANILLA DE ALUMINIO