A 04

FACHADA
ESCALA 1/25

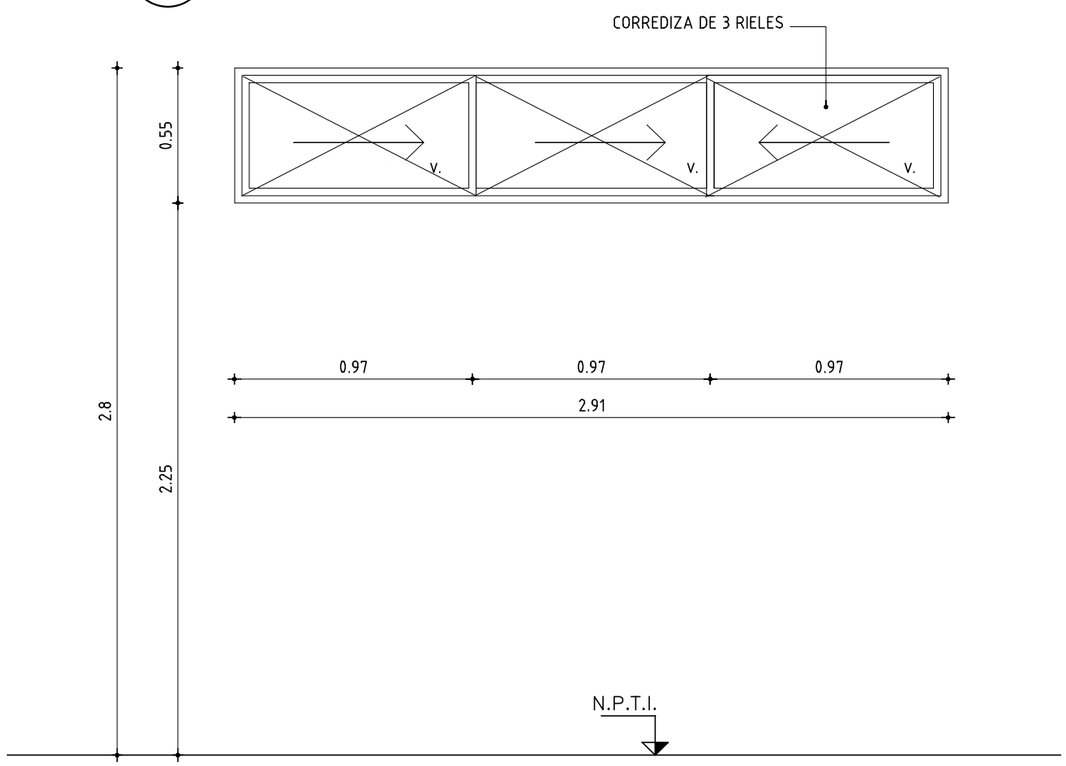

CANTIDAD: 3
UBICACIÓN: DEPÓSITO (LOCAL N°17), SS-HH. MASCULINO (LOCAL N°19) Y SS.HH. FEMENINO(LOCAL N°20).

TIPO DE ABERTURA - MOVIMIENTO

1. VENTANA PAÑOS FIJOS

NOTA:

COLOCAR ACCESORIOS RESPECTIVOS AL TIPO DE ABERTURA Y SU SERIE ASI COMO TAMBIÉN LOS CONECTORES APROPIADOS PARA GARANTIZAR LA RIGIDEZ DEL CONJUNTO

VIDRIOS: TRANSPARENTE ESPESOR 5mm.

- Todas las aberturas se dibujan vistas desde el exterior.
- Deberan entregarse protegidos contra eventuales manchas producidas por mortero de cal o cemento.
- Todas las medidas se verificaran en obra.

OBSERVACIONES

La perfilería y accesorios que se indican serán de igual o superior calidad y performance que las del tipo "LÍNEA MÓDENA 2 DE ALUAR". Anodizado NATURAL clase A13 de 15 micras de espesor (s/UNIT).
En todos los casos se aceptarán variantes que cumplan con el diseño indicado en las planillas correspondientes, en cuanto a dimensiones, divisiones, partes abribles, sistema de abertura y cierre y den garantías de procedencia del material, y de la fabricación, en cuanto a su resistencia mecánica, resistencia a la corrosión y a la hermeticidad, que sean iguales o mayores a las correspondientes a su uso y/o a las especificaciones de los recaudos.

ANEP
AREA DE PROYECTOS
DIRECCIÓN SECTORIAL DE INFRAESTRUCTURA
CONSEJO DIRECTIVO CENTRAL

OBRA: **LICEO SAN ANTONIO** CALLE 18 ESQ. C. 24 /SAN ANTONIO/ SALTO

TIPO **A 04**	ANEXO **A**	HOJA **4**
FECHA **11/2020**	CANTIDAD **3**	

UBICACIÓN SECTOR ADMINISTRATIVO Y DE SERVICIOS
-

PLANILLA DE ALUMINIO