




A 08 CAMPANA DE GASES

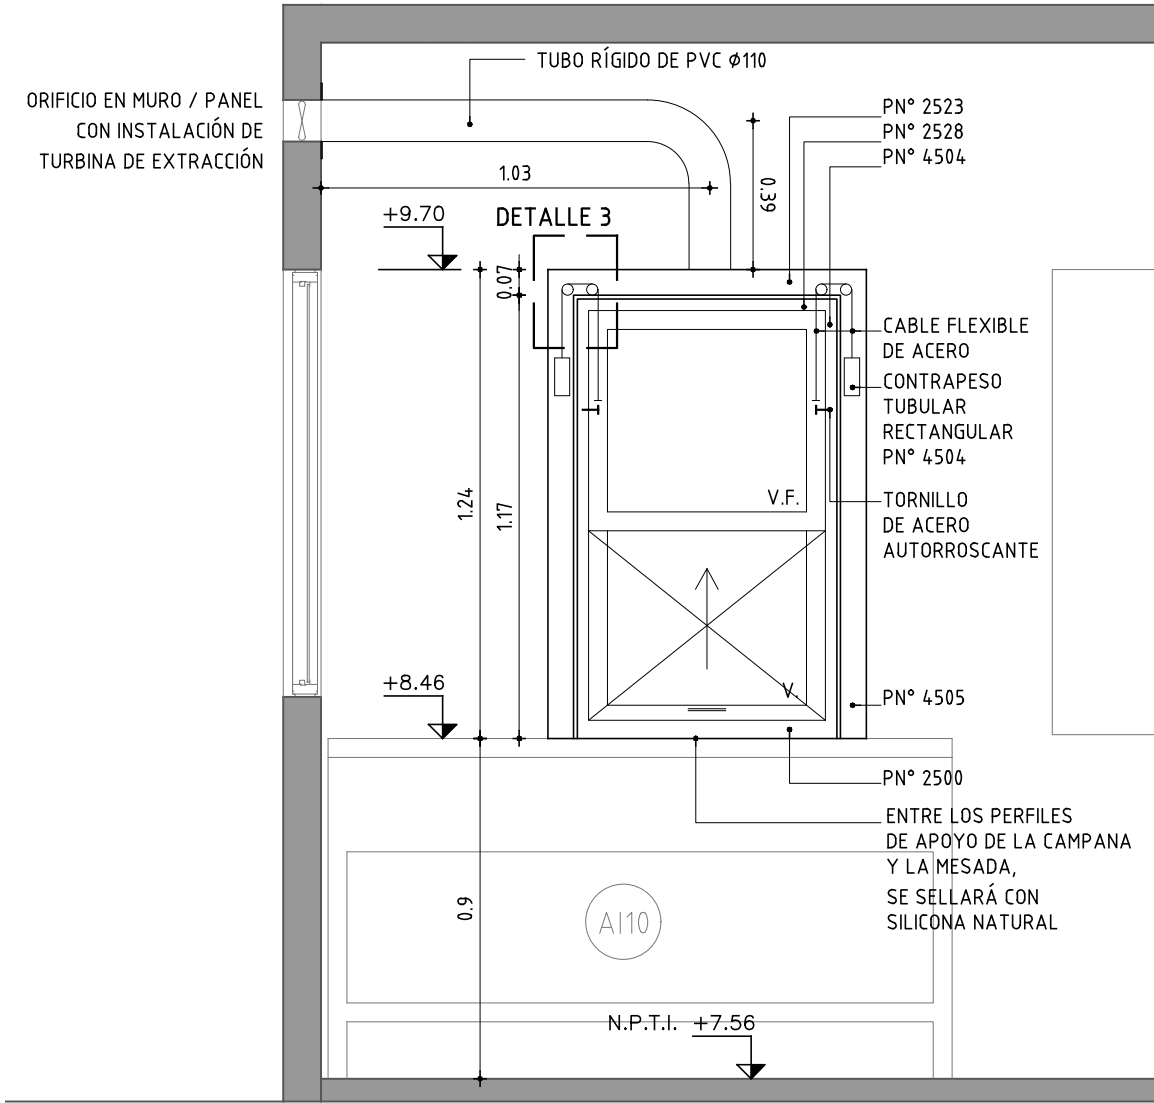


ALZADO DESDE LABORATORIO QUÍMICA/BIOLOGÍA
ESCALA 1:20

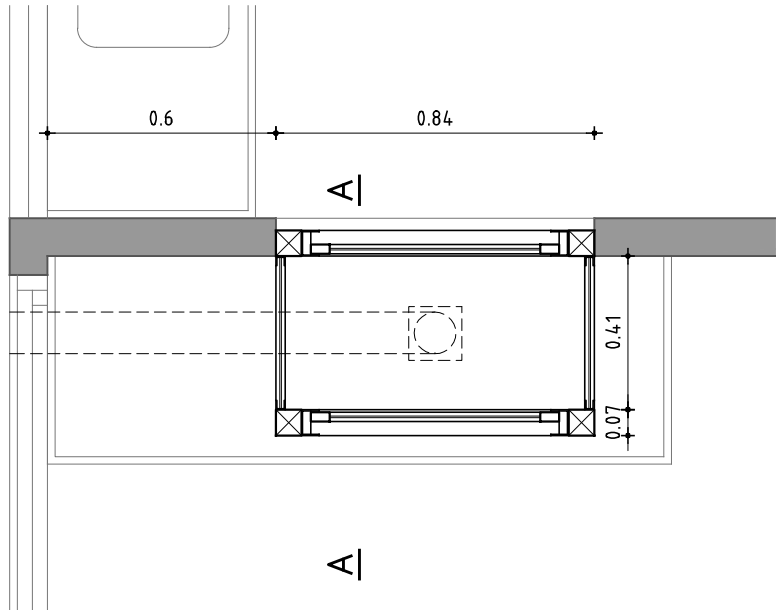


PLANTA
ESCALA 1:20

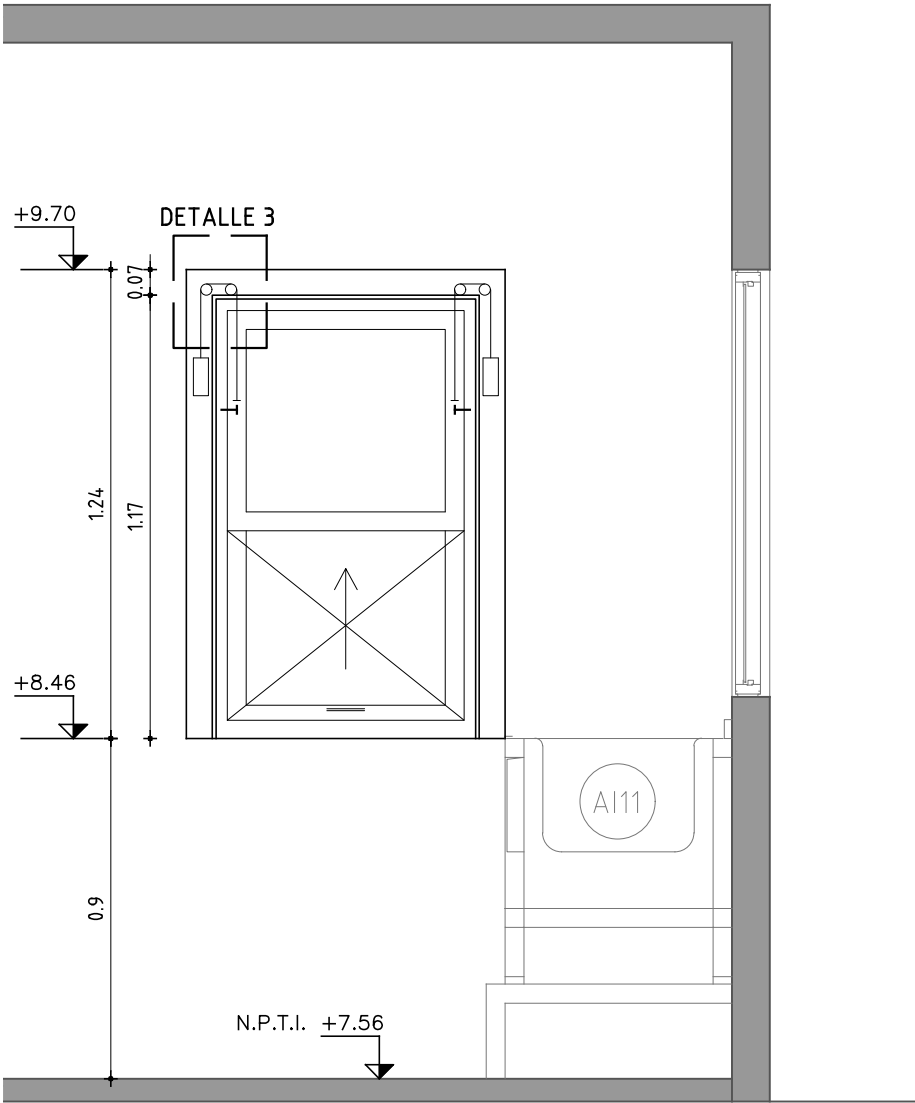


ALZADO DESDE AY. PREPARADOR
ESCALA 1:20

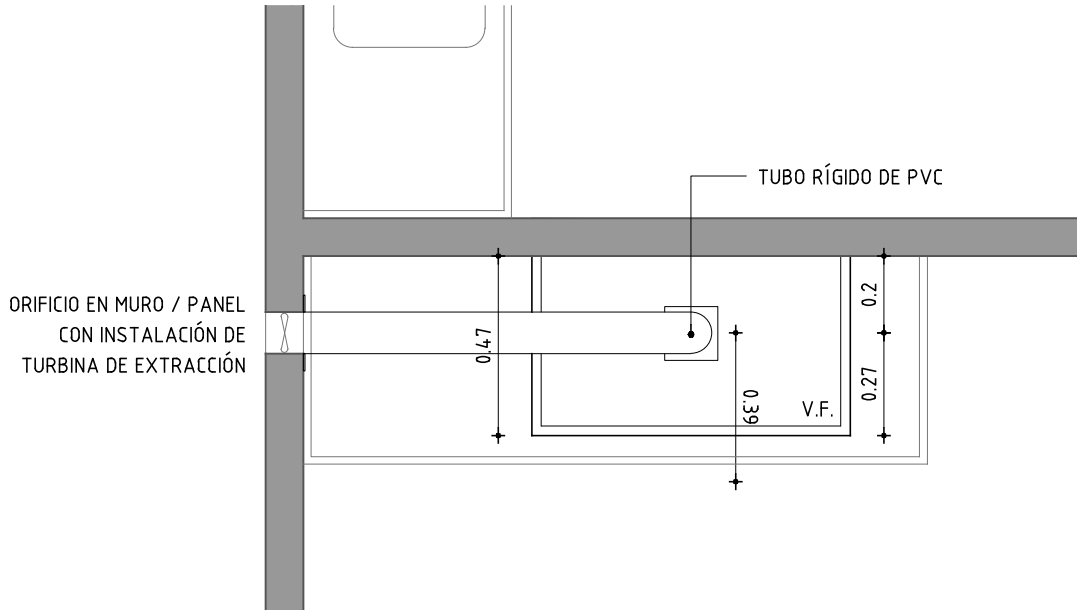

PLANTA DE TECHOS
ESCALA 1:20

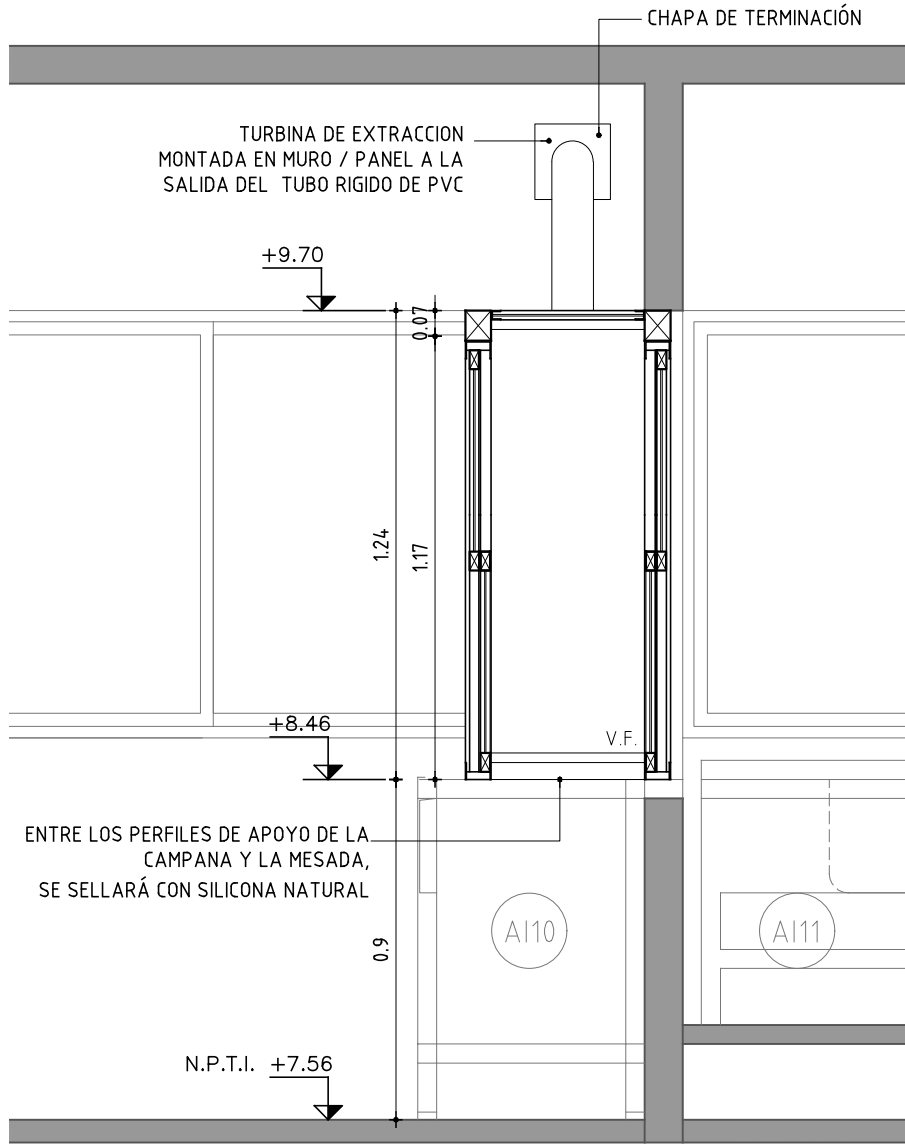

CORTE A—A
ESCALA 1:20

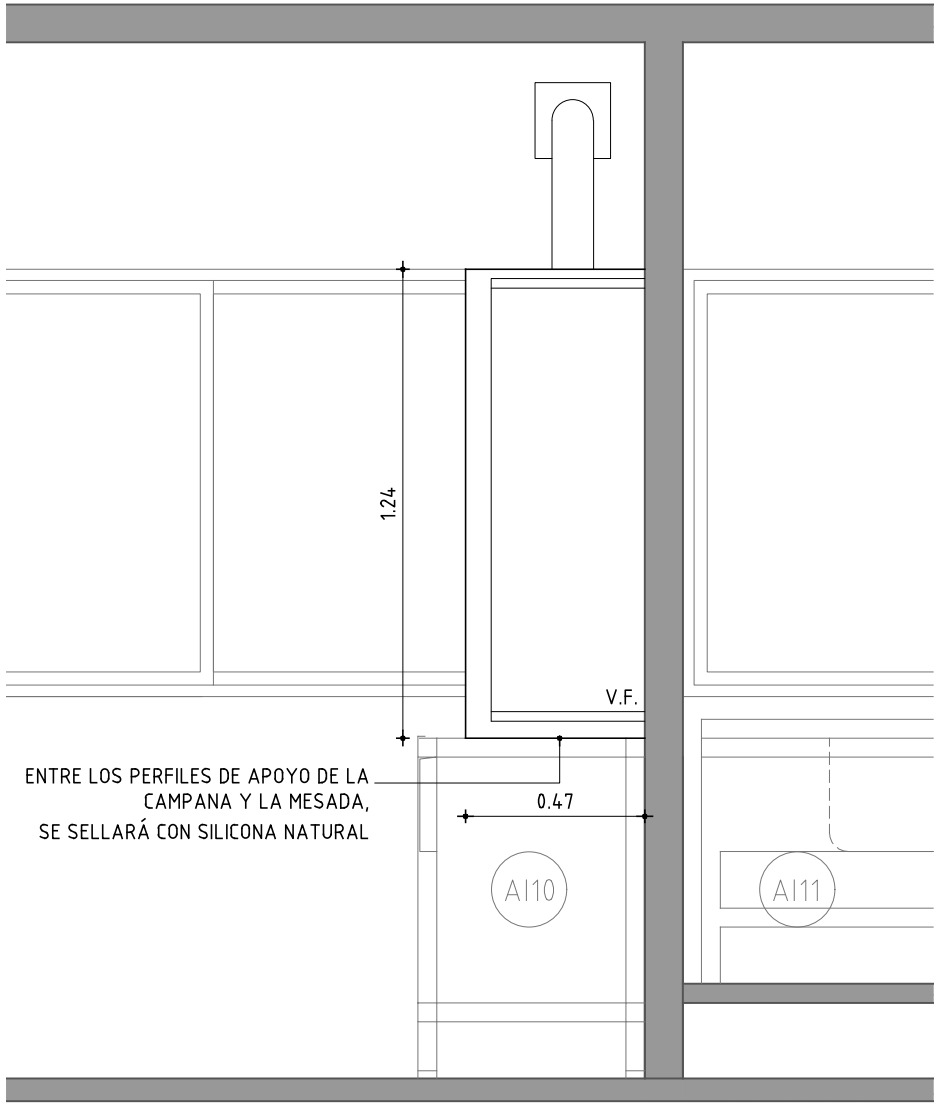

VISTA LATERAL
ESCALA 1:20

DETALLE HOJA 7

OBSERVACIONES

- Terminación del aluminio: Anodizado NATURAL .
- Deberan entregarse protegidos contra eventuales manchas producidas por mortero de cal o cemento.
- Todas las medidas se verifican en obra.

ANEP

AREA DE PROYECTOS
DIRECCIÓN SECTORIAL DE
INFRAESTRUCTURA
CONSEJO DIRECTIVO CENTRAL

OBRA: LICEO SAN ANTONIO CALLE 18 ESQ C. 24

TIPO	A 08	ANEXO	A	HOJA	6
FECHA	11/2020	CANTIDAD 1			
UBICACIÓN LABORATORIO QUÍMICA Y BIOLOGÍA - LOCAL 09					
-					

PLANILLA DE ALUMINIO