

ANEP

AREA DE PROYECTOS
DIRECCIÓN SECTORIAL DE
INFRAESTRUCTURA
CONSEJO DIRECTIVO CENTRAL

OBRA: **UTU SAN ANTONIO** CALLE 18 ESQ CALLE 24 / SALTO


TIPO A 09ANEXO **A**HOJA **8**

FECHA 11/2020

CANTIDAD **2**

UBICACIÓN UTU - AULA 3 LOCAL 19 Y L20

A 09

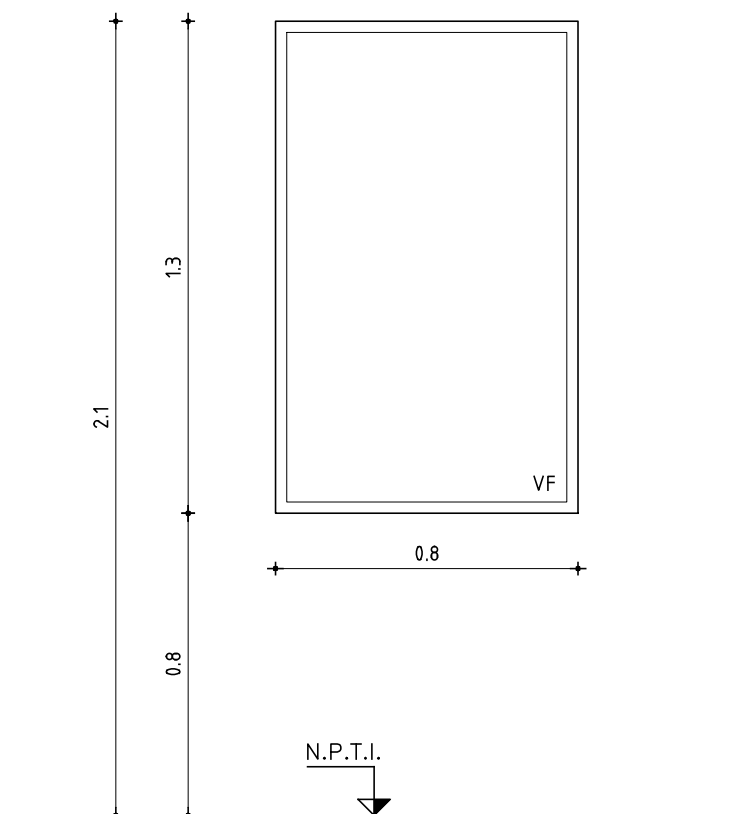

FACHADA
ESCALA 1/20

TIPO DE ABERTURA - VIDRIO FIJO

NOTA:

COLOCAR ACCESORIOS RESPECTIVOS AL TIPO DE ABERTURA Y SU SERIE.

VIDRIO: TRANSPARENTE ESPESOR 5mm.

- Todas las aberturas se dibujan vistas desde el exterior.
- Deberan entregarse protegidos contra eventuales manchas producidas por mortero de cal o cemento.
- Todas las medidas se verificaran en obra.

OBSERVACIONES

La perfilería y accesorios que se indican serán de igual o superior calidad y performance que las del tipo "LÍNEA MÓDENA 2 DE ALUAR". Anodizado NATURAL clase A13 de 15 micras de espesor (s/UNIT).

En todos los casos se aceptarán variantes que cumplan con el diseño indicado en las planillas correspondientes, en cuanto a dimensiones, divisiones, partes abribles, sistema de abertura y cierre y den garantías de procedencia del material, y de la fabricación, en cuanto a su resistencia mecánica, resistencia a la corrosión y a la hermeticidad, que sean iguales o mayores a las correspondientes a su uso y/o a las especificaciones de los recaudos.