




FACHADA TIPO
ESCALA 1/25

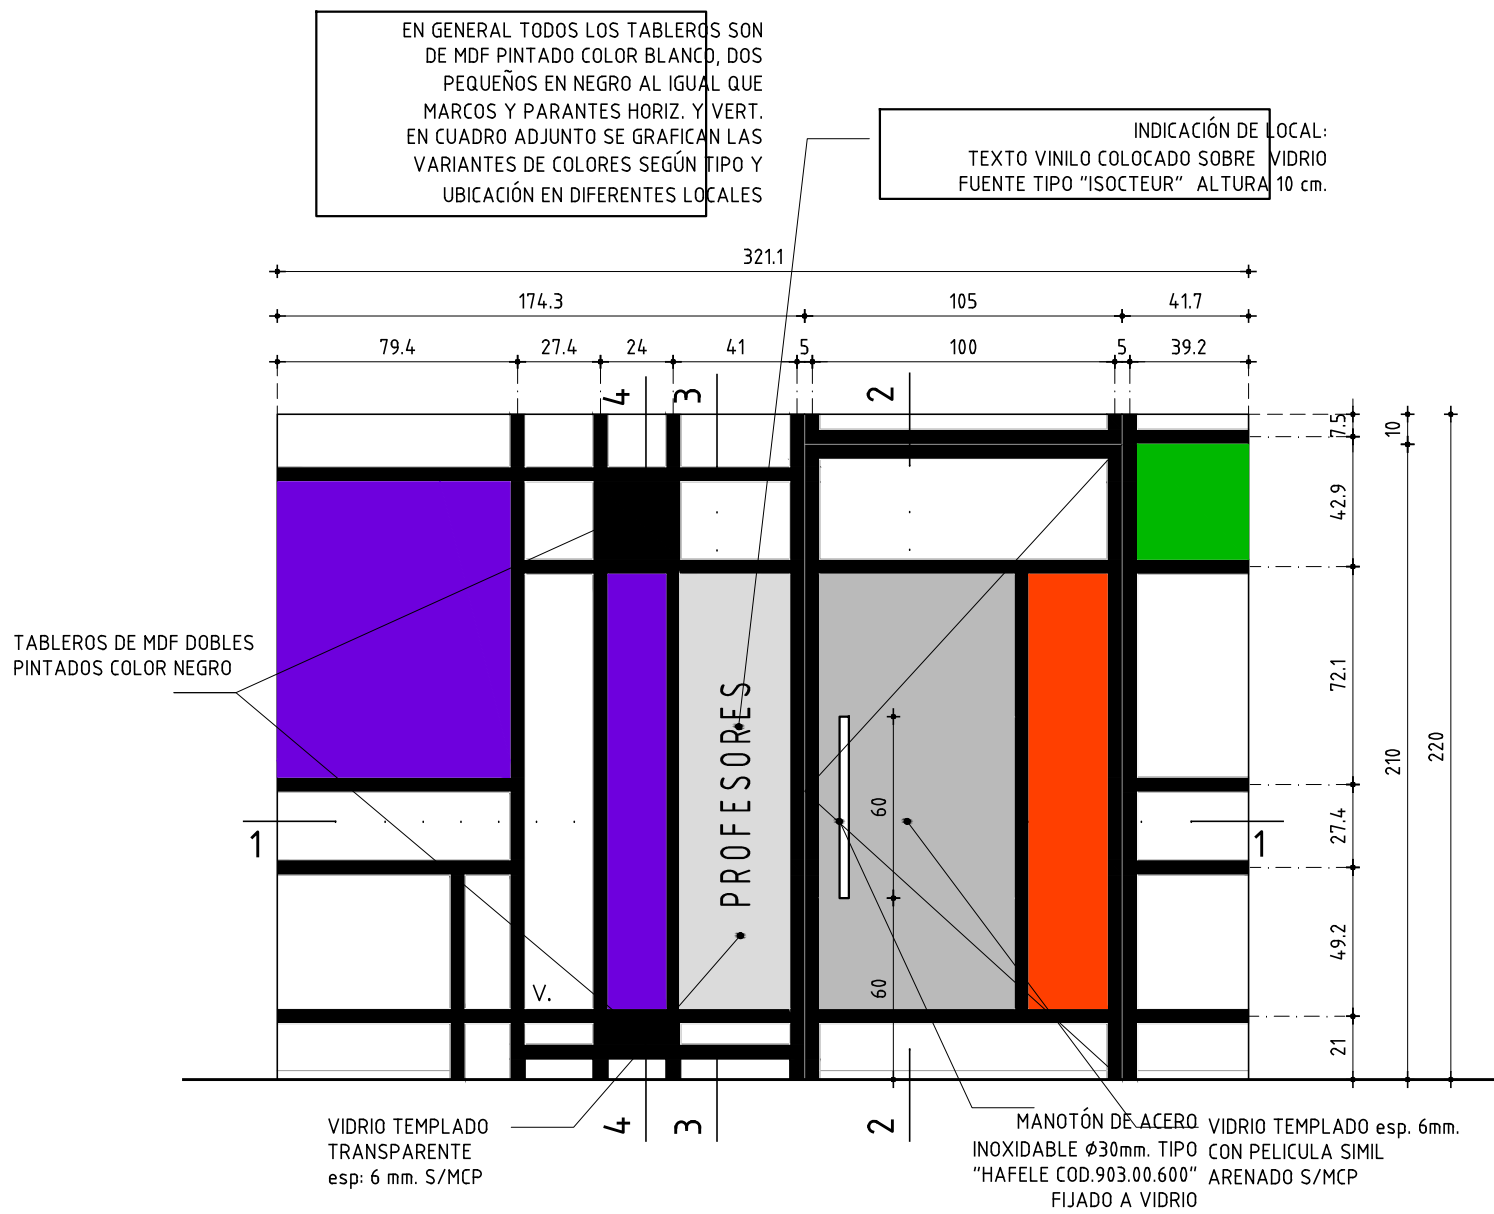


CORTE 2-2
ESCALA 1/5

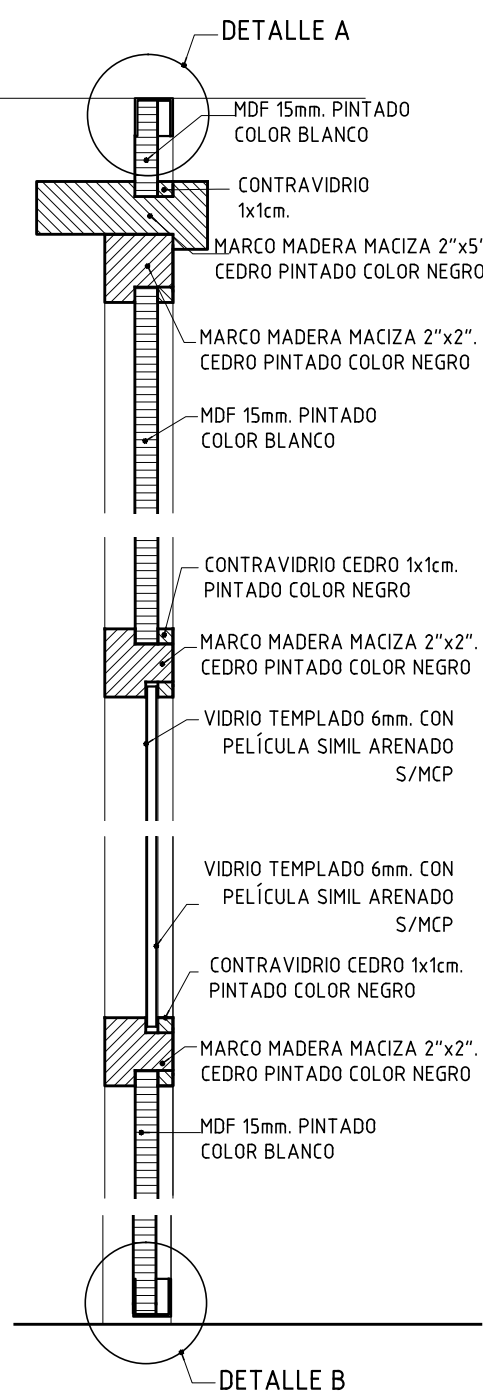







CORTE 3-3
ESCALA 1/5

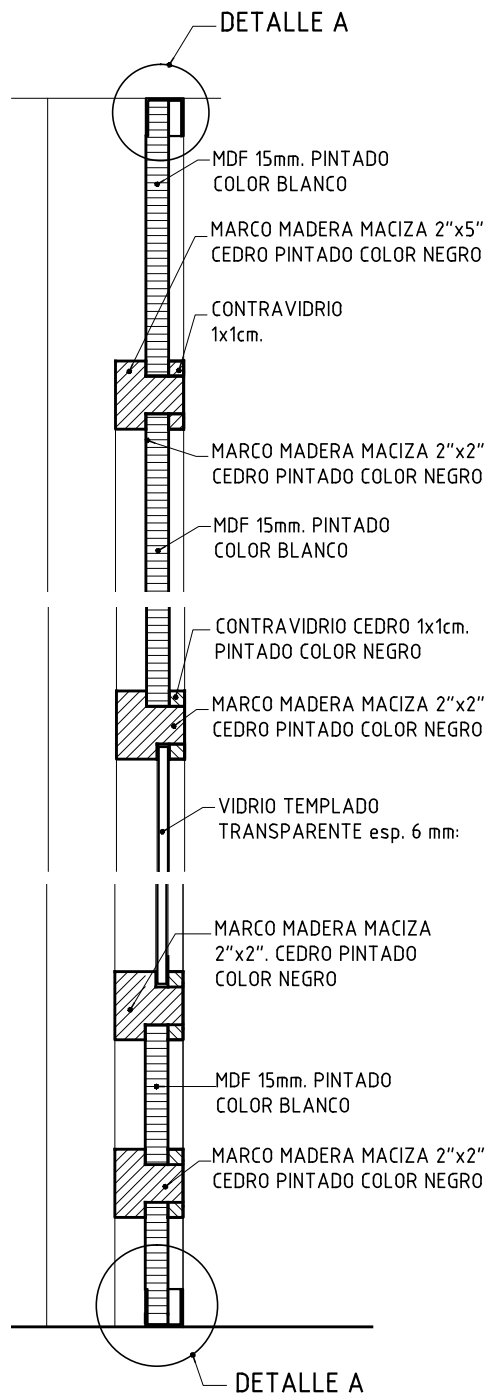


CORTE 4-4
ESCALA 1/5

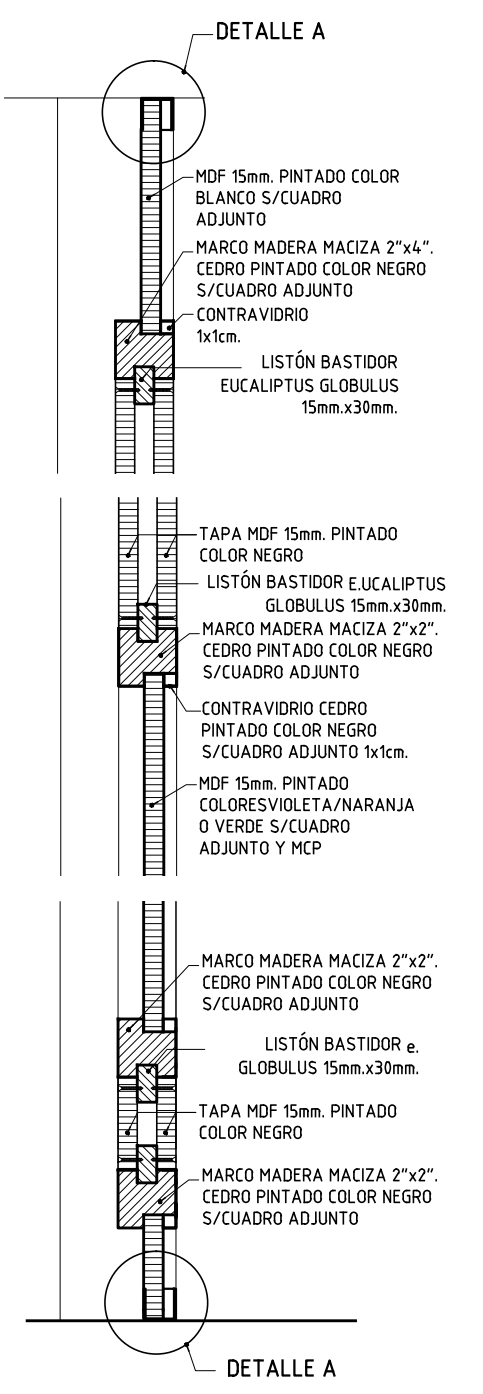



CUADRO CON VARIANTES DE MAMPARAS
SEGÚN UBICACIÓN Y COLORES

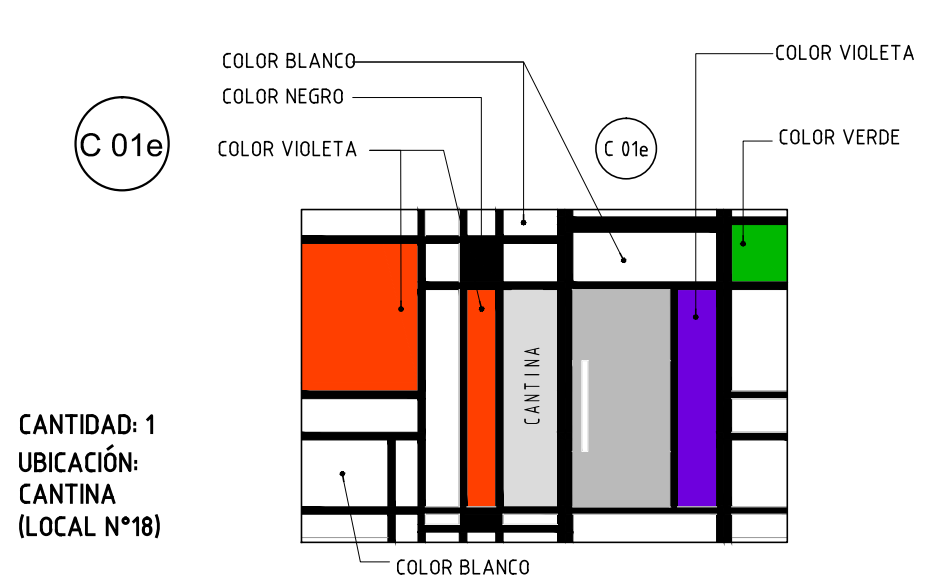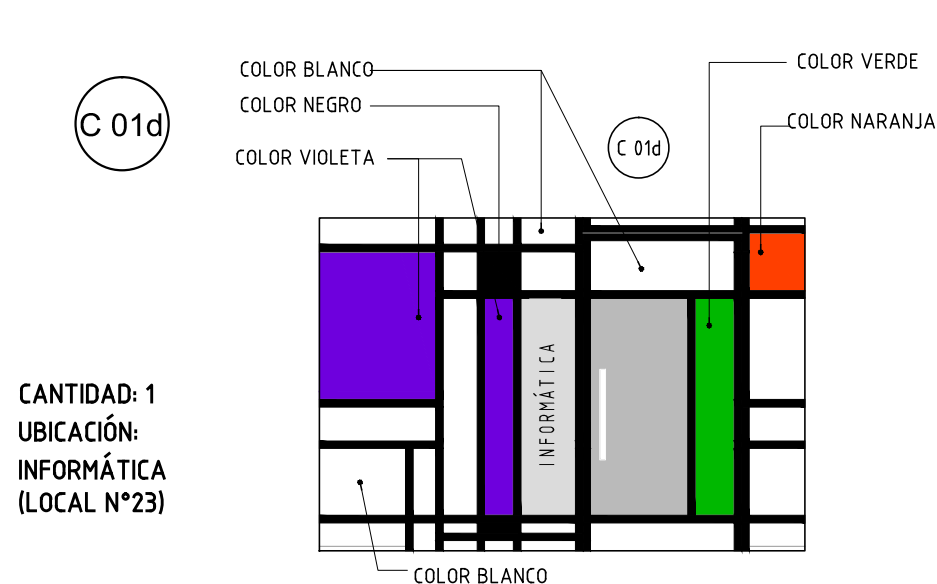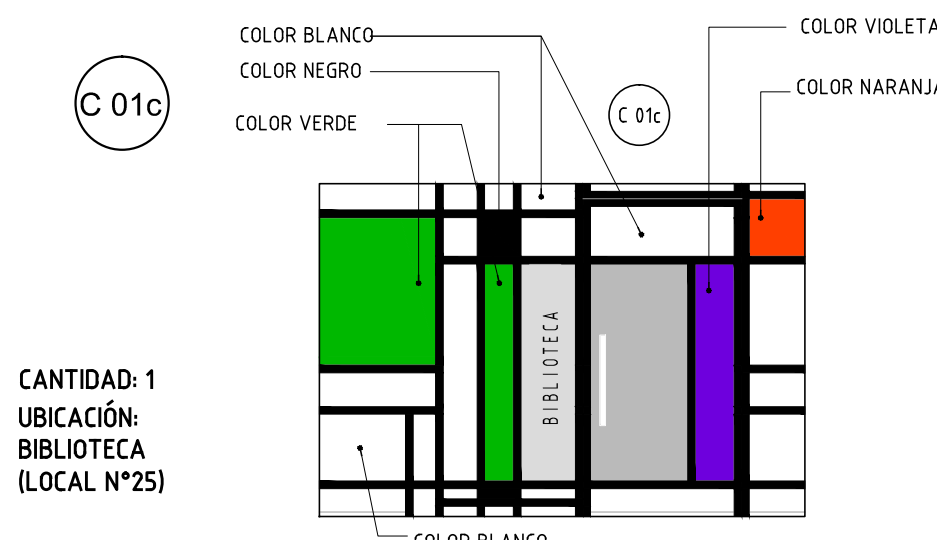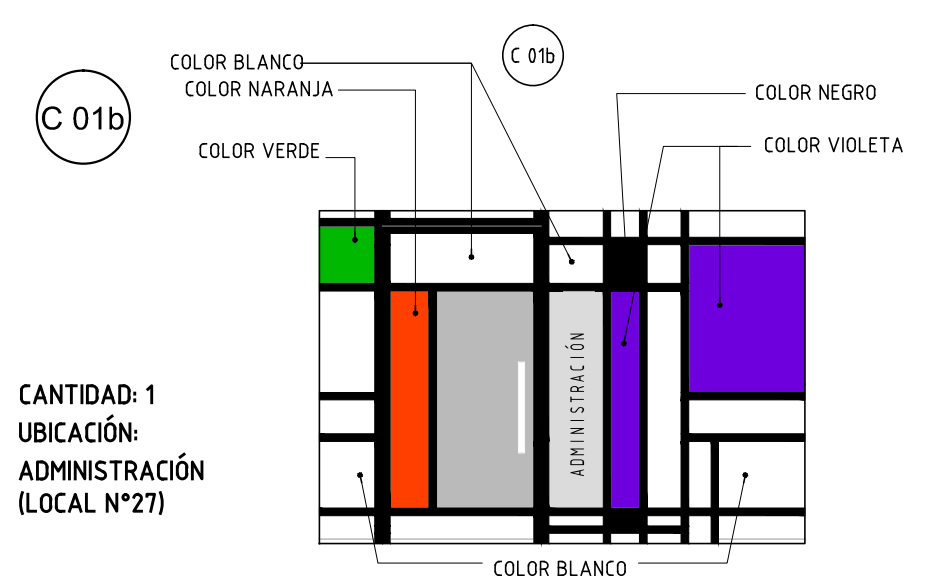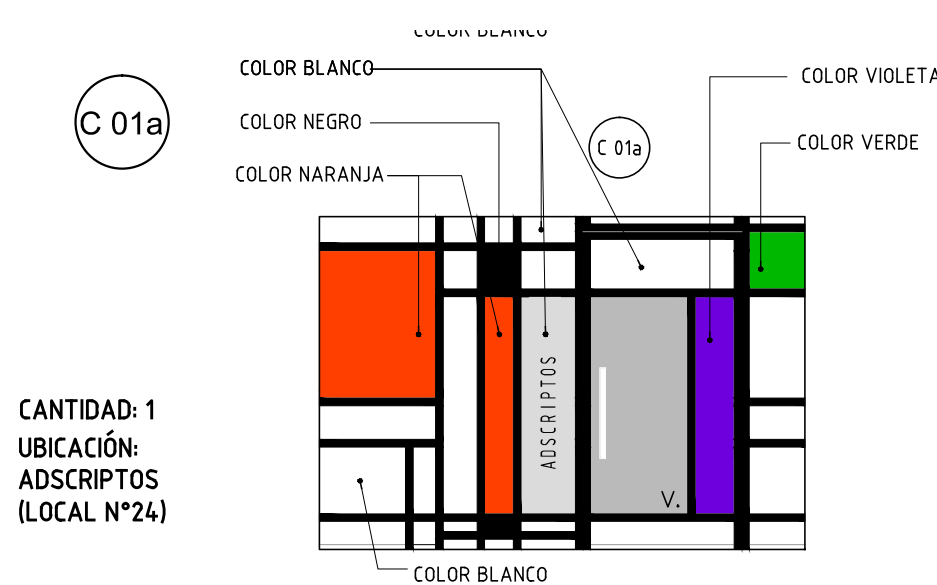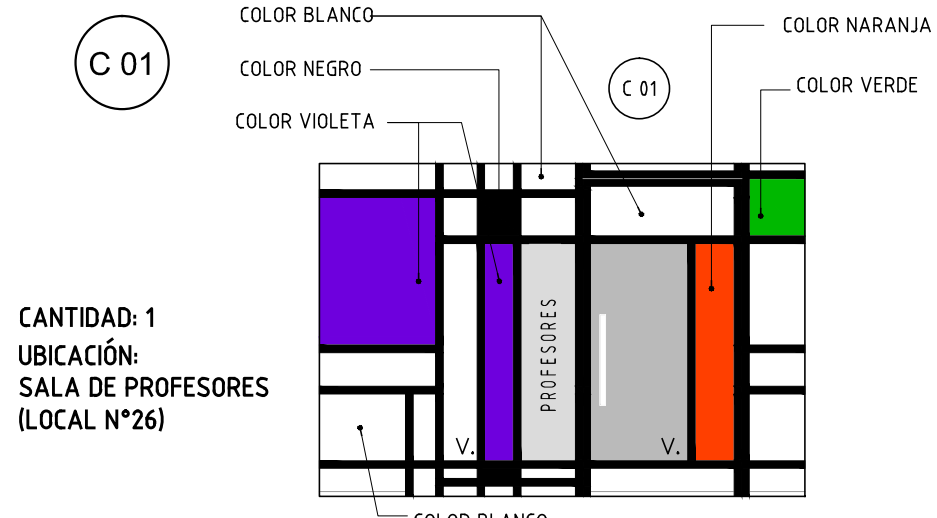


CORTE 1-1
ESCALA 1/5

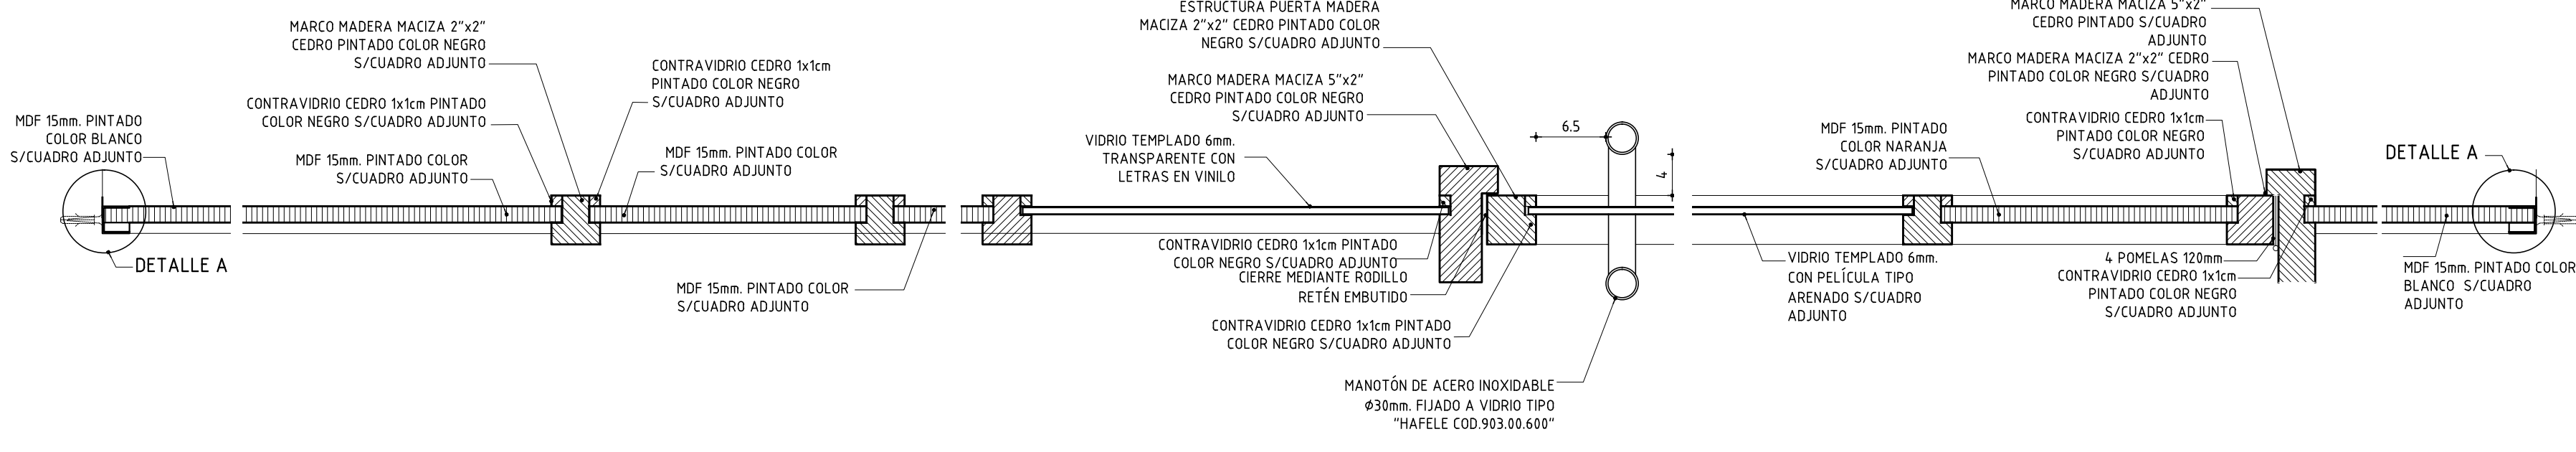

DETALLE A
REMATE Y FIJACIÓN DE MAMPARA
EN PAVIMENTOS, DINTELES Y PARAMENTOS
ESCALA 1/1

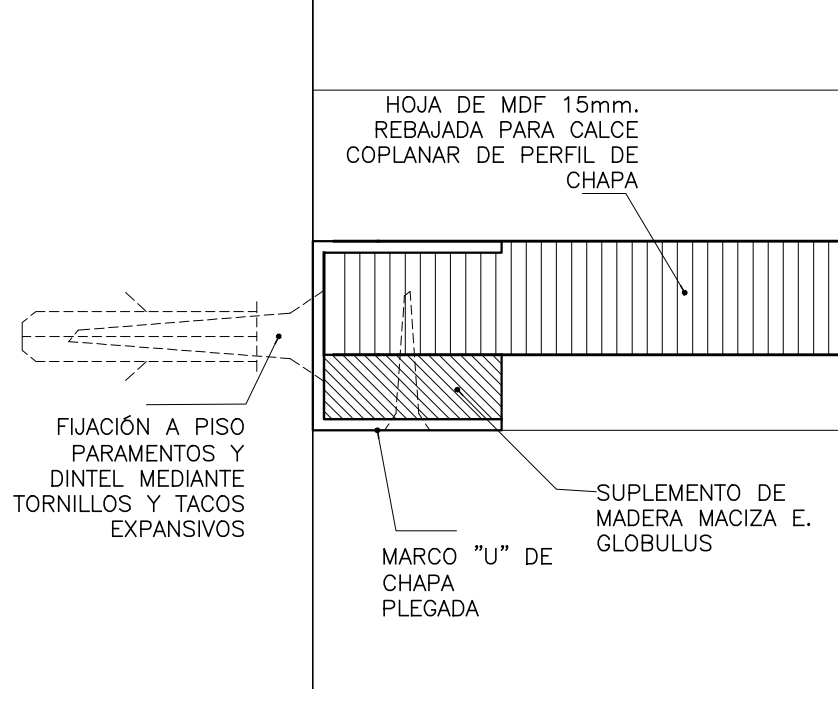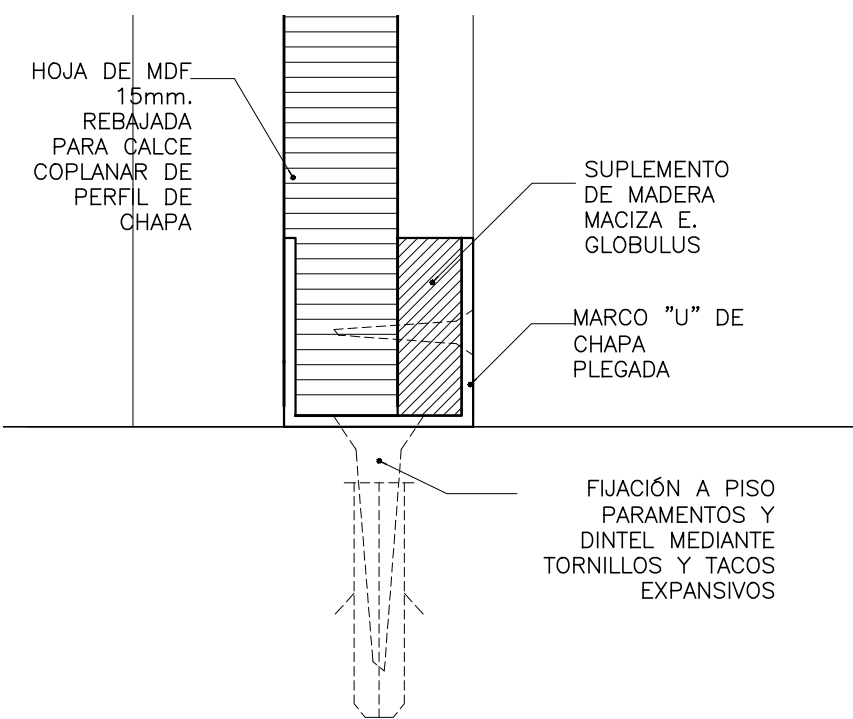

DETALLE B
REMATE DE MAMPARA EN
PUERTA/PIEZAS MOVILES
ESCALA 1/1

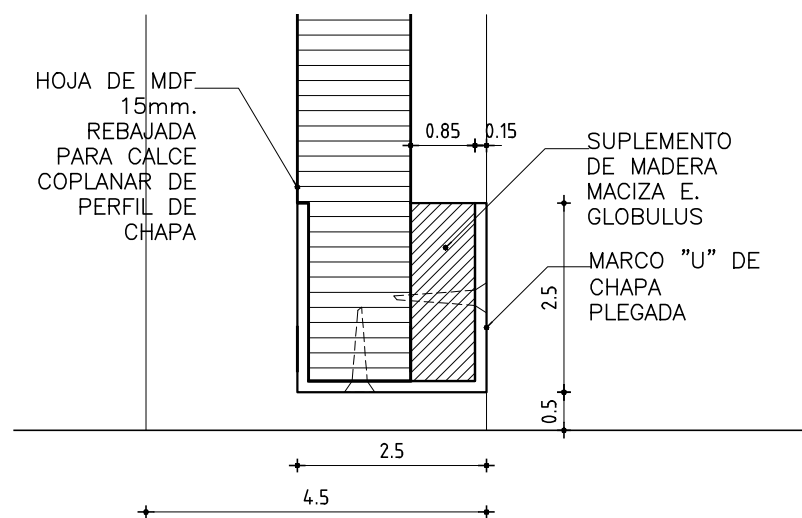

TIPOS
C01 / C01a / C01b / C01c / C01d / C01e

NOTA:
LAS VARIANTES DE C01, C01a, C01b, C01c, C01d y C01e, ESTÁN REFERIDAS A LOS COLORES DE LOS TABLEROS DE MDF, A LA APERURA DE LAS PUERTAS (IZQUIERDAS O DERECHAS) Y A LA UBICACIÓN SEGÚN LOCAL

TERMINACIÓN
2 MANOS FONDO PARA MADERA DE IGUAL O SUPERIOR CALIDAD QUE EL DE "TIPO INCA"
3 MANOS DE ESMALTE SINTÉTICO S/MCP

ESTRUCTURA	TIPO	COMUN
	MATERIAL	CEDRO
	SECCION	2"x2"
	TAPAJUNTA	SECCION
	CONTRAVIDRIO	CEDRO
ANCLAJE	SECCION	SEGUN DETALLES
	GRAPAS y/o TORNILLOS c/TACOS TIPO FISHER	
	COLOCACION	AMURADO PISO, MUROS LATERALES Y DINTELES
TERMINACION		

HOJA	TIPO TABLERO ESTRUCTURA CEDRO—	VER DETALLES
	TABLERO PLACA MDF 15mm.	S/DETALLES
	TERMINACION:	S/DETALLES

HERRAJES	MOVIMIENT.	CANTIDAD	C/U	TOTAL	
			3	18	POMELAS 140mm. TIPO HÁFELE
	MANIOBRA	1	6	6	MANOTÓN TIPO HÁFELE
			6	6	CERRADURA "TIPO STAR DOBLE PALETA" SUPERIOR E INFERIOR
	CIERRE	1	6	6	CIERRE MEDIANTE RODILLO RETEN EMBUTIDO

VIDRIOS: TEPLADO TRANSPARENTE ø=6mm., CON PELÍCULA TIPO ARENADO, EN HOJA DE PUERTAS
TEPLADO TRANSPARENTE ø=6mm., CON LETRAS EN VINILO, EN PAÑO FIJO

OBSERVACIONES:
*TODAS LAS MEDIDAS SE VERIFICARAN EN OBRA.

ANEP
AREA DE PROYECTOS
DIRECCIÓN SECTORIAL DE INFRAESTRUCTURA
CONSEJO DIRECTIVO CENTRAL

OBRA: LICEO SAN ANTONIO CALLE 18 ESQ. C. 24 /SAN ANTONIO/ SALTO

TIPO C01 Y VARIANTES	ANEXO B	HOJA 1
FECHA 11/2020	CANTIDAD TOTAL 6	

UBICACIÓN SECTOR ADMINISTRATIVO Y DE SERVICIOS

PLANILLA DE CARPINTERÍA