

ANEP

AREA DE PROYECTOS

DIRECCIÓN SECTORIAL DE INFRAESTRUCTURA

CONSEJO DIRECTIVO CENTRAL


OBRA:

LICEO SAN ANTONIO

CALLE 18 ESQ CALLE 24 / SALTO

TIPO C 04	ANEXO	HOJA 4
FECHA 11/2020	CANTIDAD 11	
UBICACIÓN SSHH FEM. (L.20) SSHHMASC (L19)		

NOTA:
*TODAS LAS MEDIDAS SE VERIFICARAN EN OBRA.
*VISTA EXTERIOR.

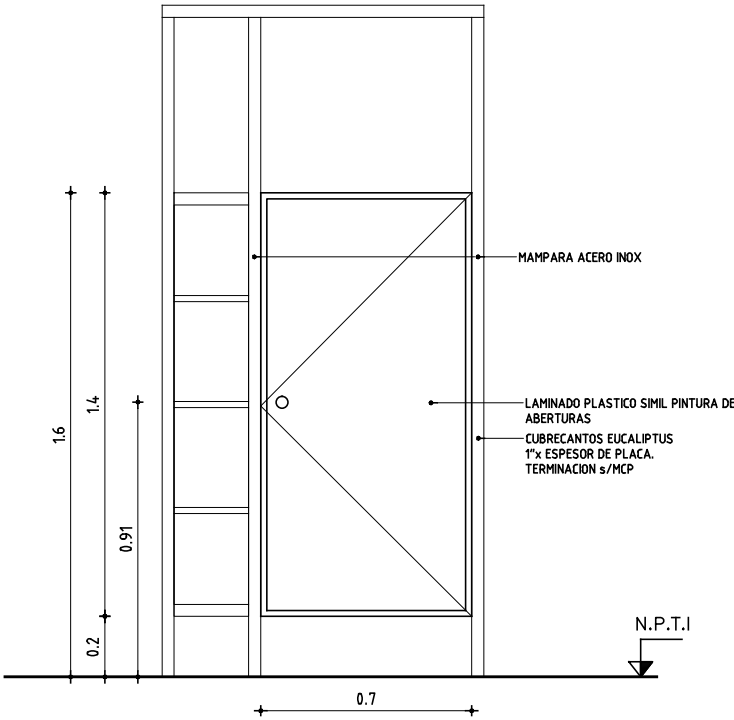

PUERTA BATIENTE VISTA EXTERIOR					ESCALA 1/20			
MARCO GUIA			<div><div>SI</div><div>NO</div></div>	MAT.	SECC.	TERM.		
MARCO	TIPO		MAT. VER PLANILLA ACERO INOXIDABLE					
	CONTRAMARCO		MAT.		SECCION			
	ANCLAJE		COLOCACION EXTERIOR		TERM.			
HOJA	PUERTA	PLACA	ESPESOR 18mm		ESTRUCTURA AGLOMERADO ESPESOR 18mm			
			REVESTIMIENTO LAMINADO PLASTICO		TERM. LAMINADO PLASTICO e=0.6mm COLOR s/MCP			
		TABLERO	CUBRECANTO 4 CANTOS 24 x 18 mm EUCALIPTUS					
			ESTRUCTURA		MAT.	SECCION		
	VENTANA	MACIZA	PAÑOS		MAT.	TERM.		
			MATERIAL		SECCION			
				SECCION				
		ESTRUCTURA		MAT.	SECCION			
		TRAVESAÑOS		MAT.	SECCION			
		CONTACTO						
		CONTRAVIDRIO		SECCION				
		TERMINACION						
		VIDRIO		TIPO		SECCION		
		HERRAJES	MOVIMIENTO		CANTIDAD	3	TIPO	BISAGRA 90 ACERO INOX TIPO HAFELE STAR TEC CODIGO 926.26.003 O 926.26.103
MANIOBRA			1	TIRADOR TIPO MAUSER ACERO INOX.				
CIERRE								