

**ANEP**

AREA DE PROYECTOS  
DIRECCIÓN SECTORIAL DE  
INFRAESTRUCTURA  
CONSEJO DIRECTIVO CENTRAL

OBRA: **LICEO SAN ANTONIO** CALLE 18 ESQ CALLE 24 / SALTO



**TIPO C 08**ANEXO **B**HOJA **8**

FECHA 11/2020

**CANTIDAD 216 ml****UBICACIÓN** LICEO - L 23,24, 25,26,27 Y 29

UTU - LOCALES 02,05,06,07,08,09,11,13,14,19 Y 20

ALZADO  
ESCALA 1/10

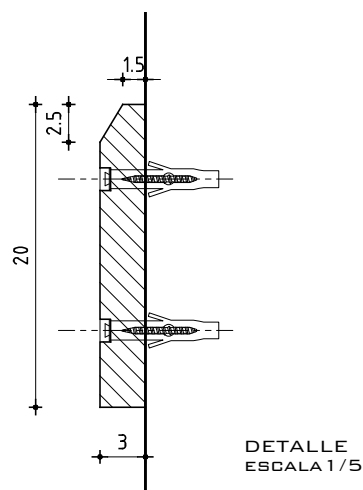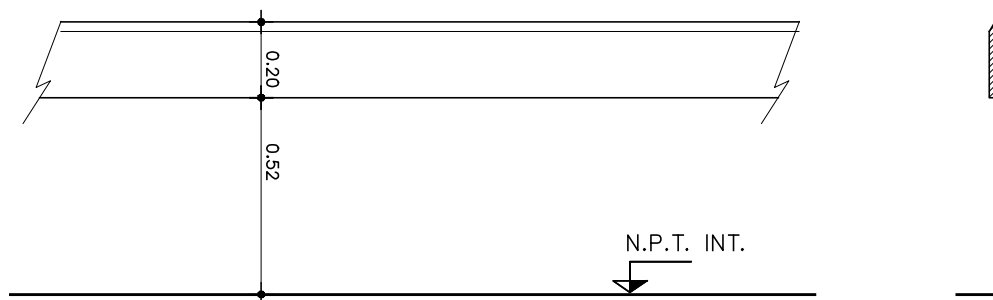

## PROTECTOR DE MUROS

**NOTA:**

\*TODAS LAS MEDIDAS SE VERIFICARAN EN OBRA.  
\*VISTA EXTERIOR.

<b>MADERA</b>	<b>MAT.</b> EUCALIPTUS GRANDIS	<b>SECC.</b> 3x20 cm.	
	<b>TERM.</b> 2 MANOS DE PROTECTOR PARA MADERA TIPO INCASTAIN		
	<b>AMURE</b> MEDIANTE TACOS Y COLOCAR TARUGO		