

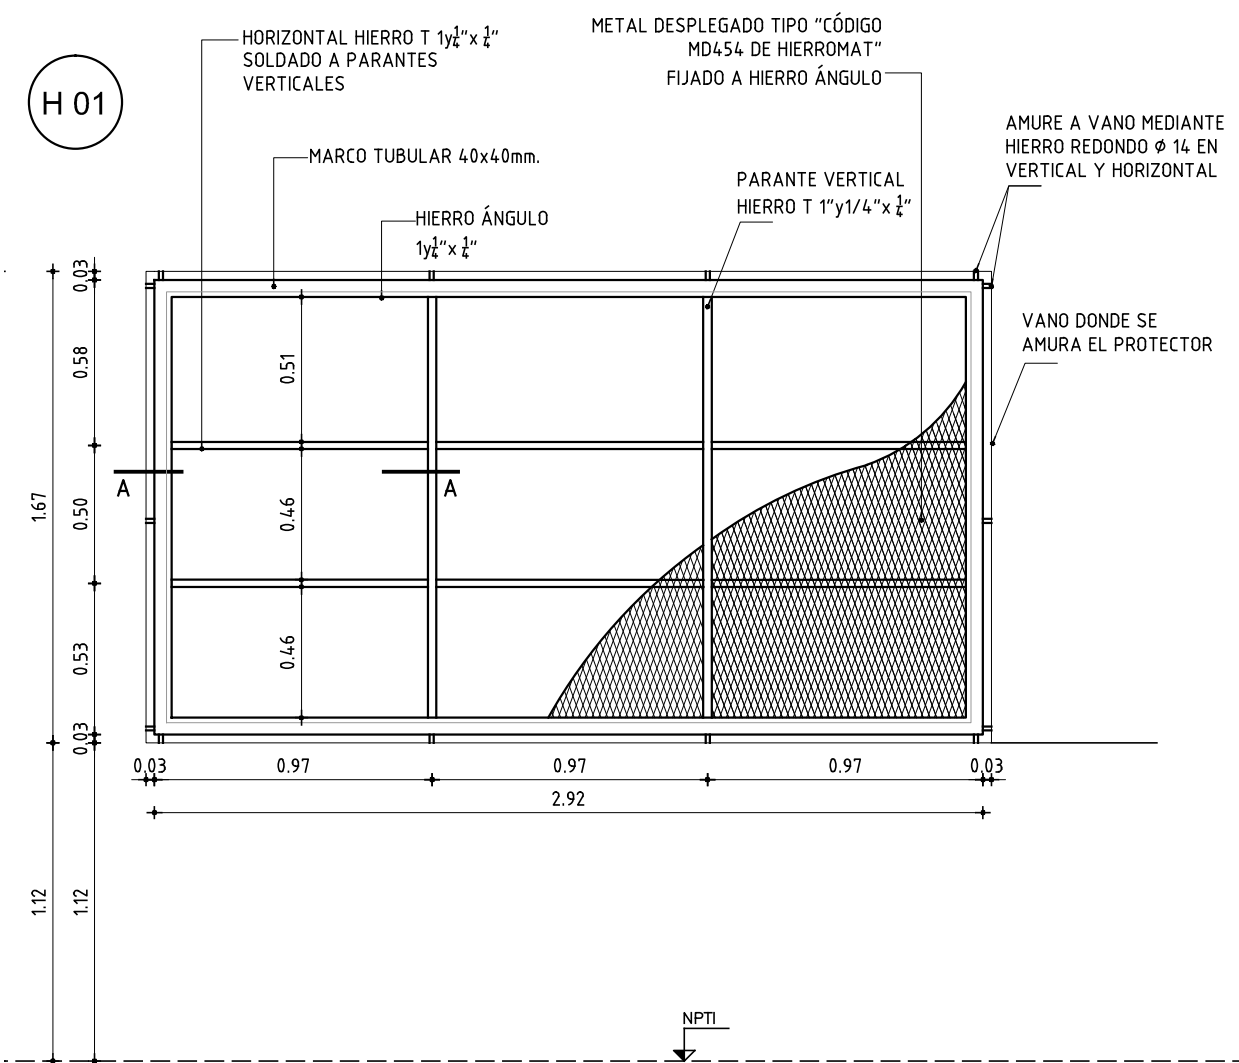


PROTECTOR EN ABERTURAS  
FACHADA  
ESCALA 1/25

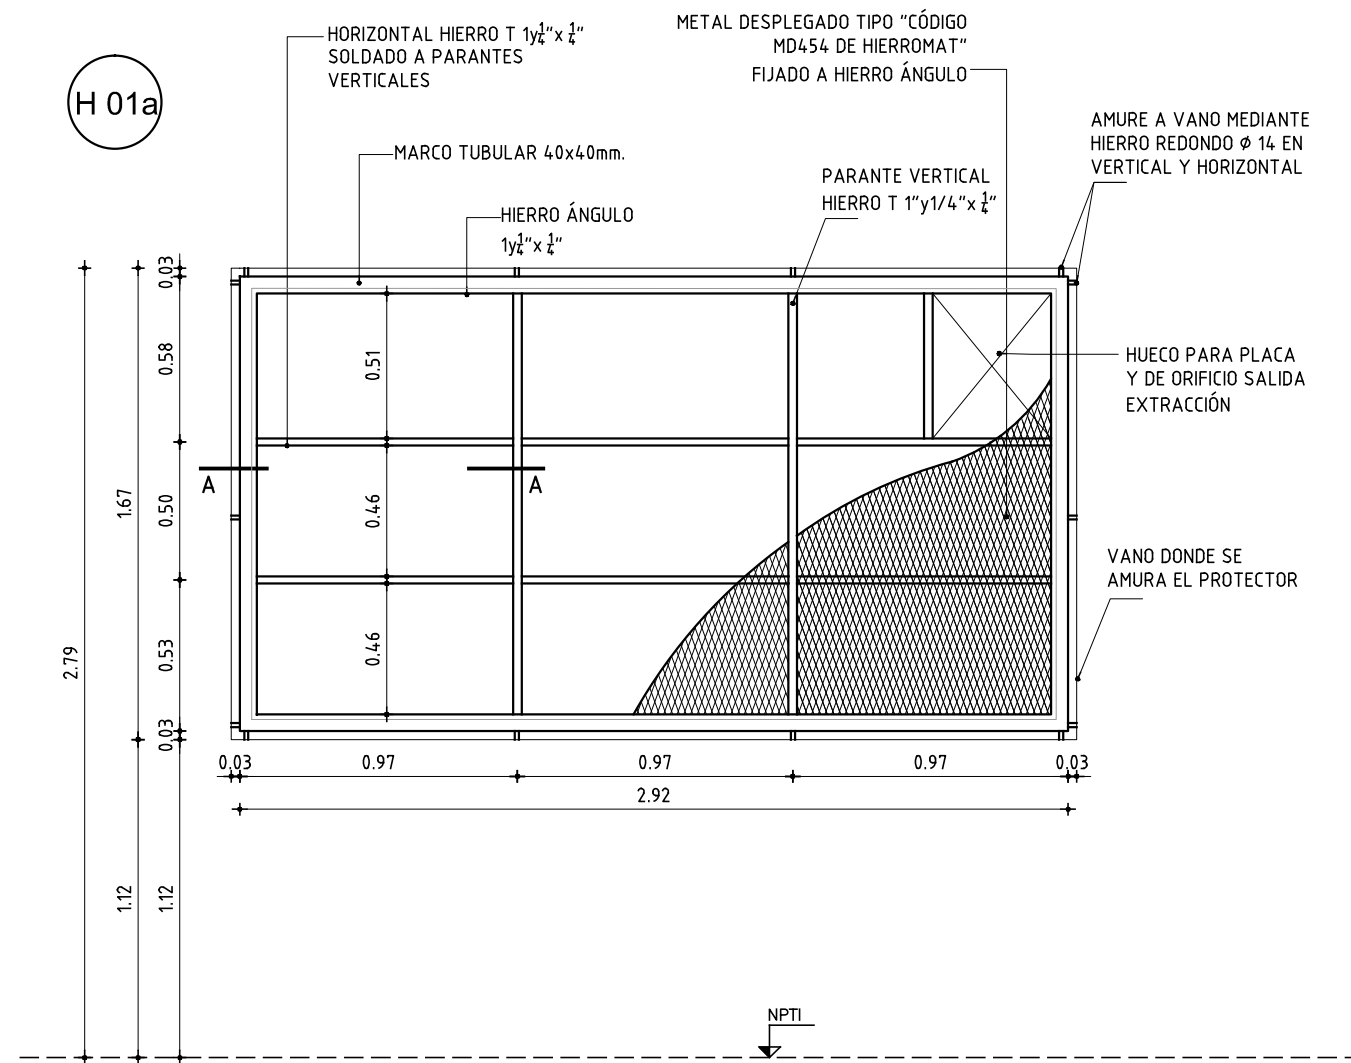

CANTIDAD: 8 - SOBRE A01  
UBICACIÓN: AULA INFORMÁTICA (LOCAL N°23), ADSCRIPCIÓN (LOCAL N°24), BIBLIOTECA (LOCAL N°25), SALA DE PROFESORES (LOCAL N°26), ADMINISTRACIÓN (LOCAL N°27) Y DIRECCION (LOCAL N°29).

DETALLE A-A  
ESCALA 1/2

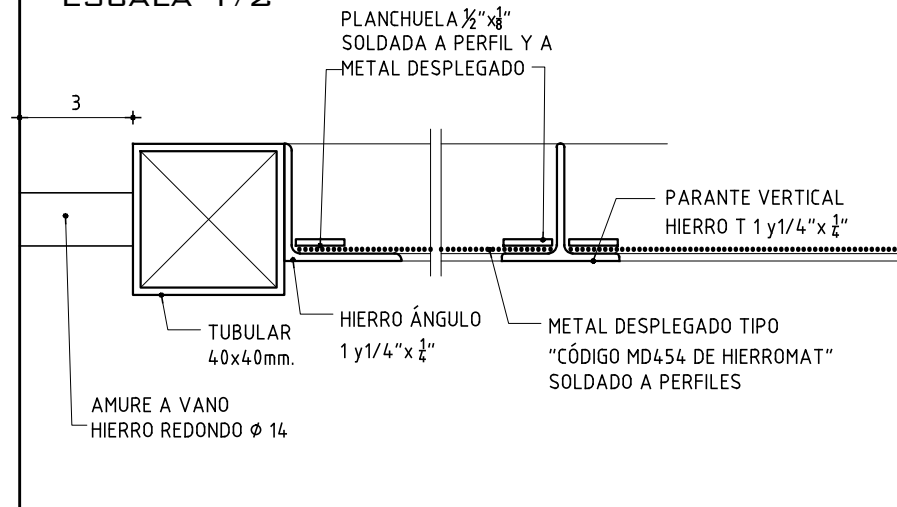

CANTIDAD: 2 - SOBRE A 01a  
UBICACIÓN: CANTINA (LOCAL N°18) Y COCINA (LOCAL N°22).

<div>ANEP</div> <div>AREA DE PROYECTOS</div> <div>DIRECCIÓN SECTORIAL DE INFRAESTRUCTURA</div> <div>CONSEJO DIRECTIVO CENTRAL</div>		
OBRA: LICEO SAN ANTONIO CALLE 18 ESQ. C. 24 /SAN ANTONIO/ SALTO		
TIPO H 01	ANEXO C	HOJA 1
FECHA 11/2020	CANTI.	TOTAL 10
UBICACIÓN SECTOR ADMINISTRATIVO Y DE SERVICIOS		
-		
PLANILLA DE HERRERÍA		

TERMINACIÓN:  
- ANTIÓXIDO DE BASE EPOXI S/MCP  
- PINTURA DE ACABADO POLIURETÁNICO ACRÍLICO BICOMPONENTE S/MCP