FACHADA H02A
ESCALA 1/25

H 02a

CANTIDAD: 1
UBICACIÓN: ACCESO
SECTOR ADMINISTRATIVO

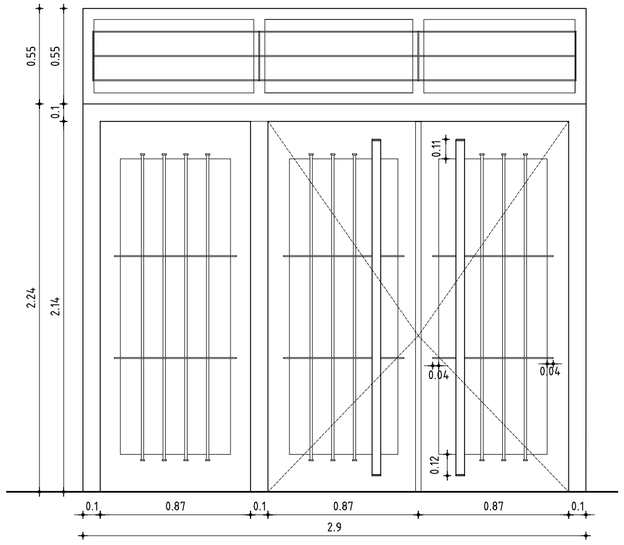

FACHADA H02B
ESCALA 1/25

H 02b

CANTIDAD: 1
UBICACIÓN: ACCESO
A CIRCULACIÓN (LOCAL N°30)

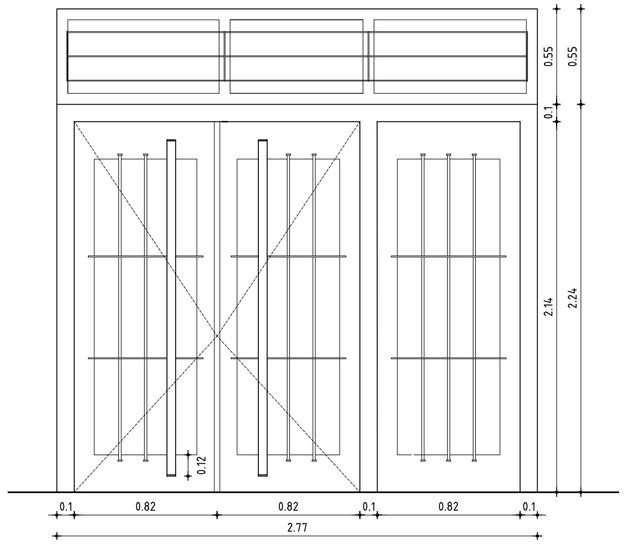

FACHADA H02
ESCALA 1/25

H 02

CANTIDAD: 1
UBICACIÓN: ACCESO
SECTOR ADMINISTRATIVO

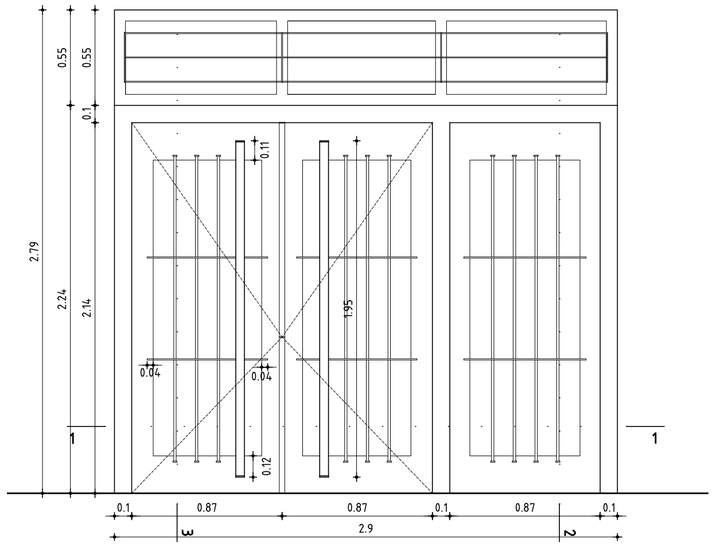

NOTA:
- H02 Y H02a SON IGUALES UNA IZQUIERDA Y OTRA DERECHA LA UBICACIÓN DE LAS PARTES MÓVILES (2.79x2.79)
- H02b ES MENOR EN LARGO Y AHÍ VARIAN EL TAMAÑO DE LOS PAÑOS Y SEPARACIÓN DE BARROTES Y PLANCHUELAS DE REJA (2.79x2.77)

Zócalos de aluminio con goma

Zócalos de aluminio con goma para puertas (cortes a medida), cuñas para puertas.

CORTE 3-3
ESCALA 1/5

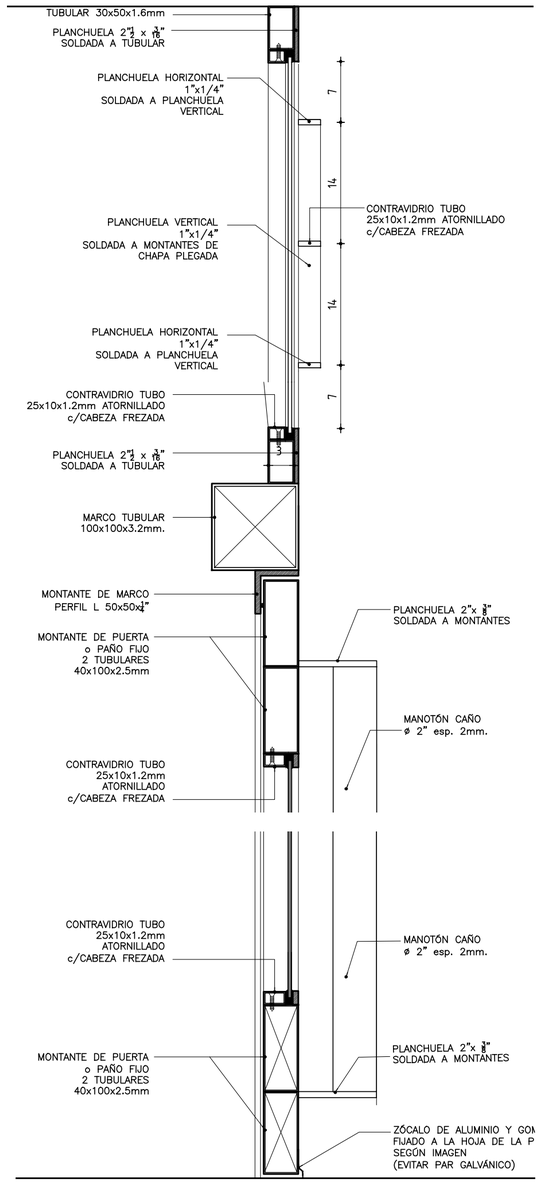

CORTE 2-2
ESCALA 1/5

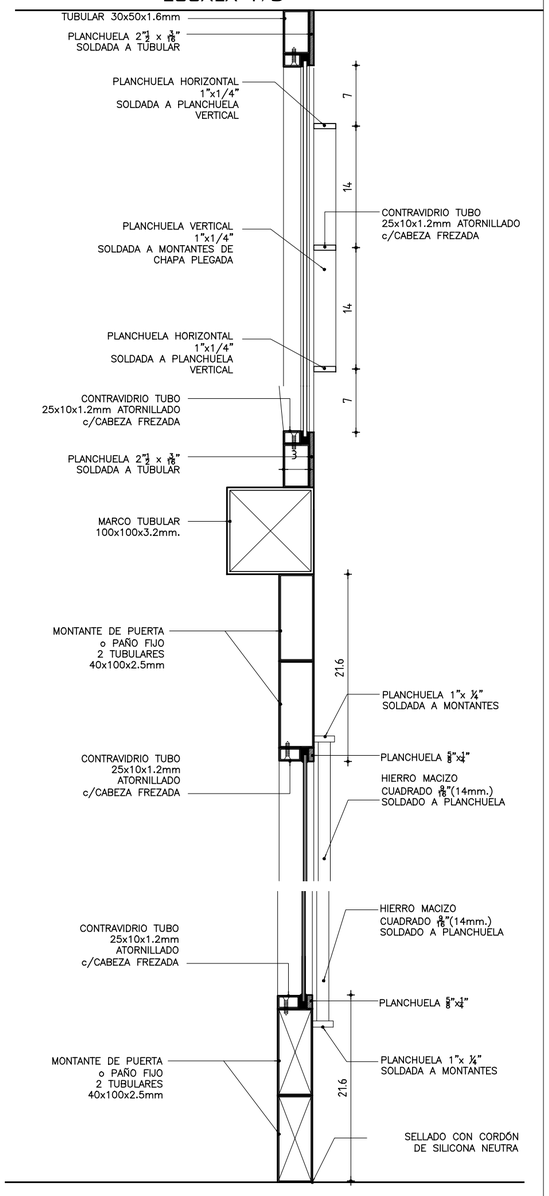

HERRAJES

		TOTAL
CIERRE	CERRADURAS "TIPO STAR DE DOBLE PALETA"	3
CIERRE	PASADOR SUPERIOR E INFERIOR EN 1 DE LAS HOJAS	3
MOVIMIENTO	3 POMELAS DE 140 mm. POR HOJA	18

TERMINACIÓN:
- ANTIÓXIDO DE BASE EPOXI S/MCP
- PINTURA DE ACABADO POLIURETÁNICO ACRÍLICO BICOMPONENTE S/MCP

DETALLE 1-1
ESCALA 1/5

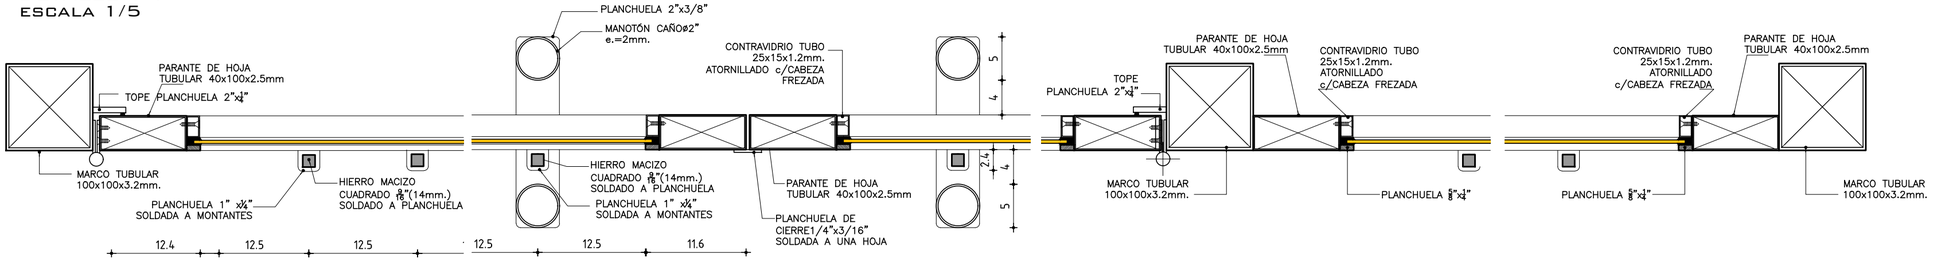

ANEP
AREA DE PROYECTOS
DIRECCIÓN SECTORIAL DE INFRAESTRUCTURA
CONSEJO DIRECTIVO CENTRAL

OBRA: LICEO SAN ANTONIO CALLE 18 ESQ C. 24 /SAN ANTONIO/ SALTO

TIPO H02/H02a/H02b	ANEXO C	HOJA 2	
FECHA 11/2020	CANTI.	1 de c/u	

UBICACIÓN SECTOR ADMINISTRATIVO Y DE SERVICIOS
-

PLANILLA DE HERRERÍA