

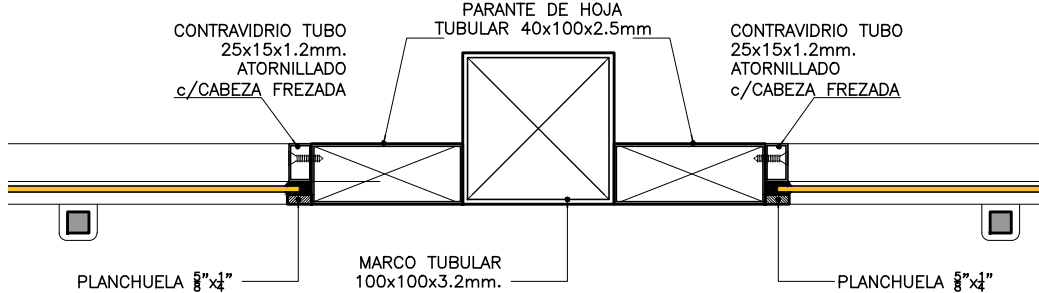


CANTIDAD: 1
UBICACIÓN: CIRCULACIÓN (LOCAL N°30)

DETALLE 1-1
ESCALA 1/5

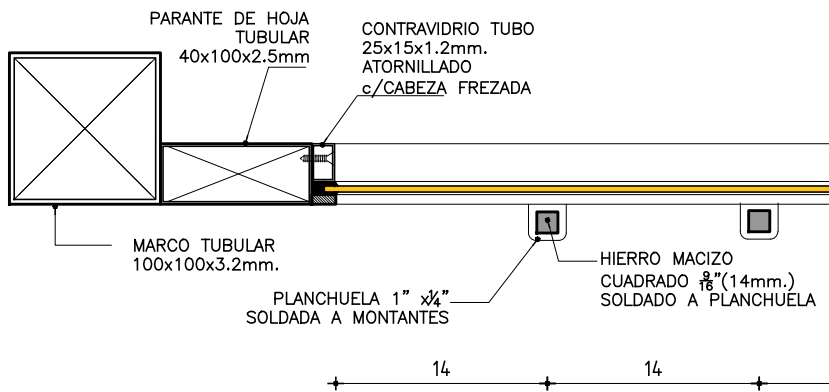

DETALLE 2-2
ESCALA 1/5

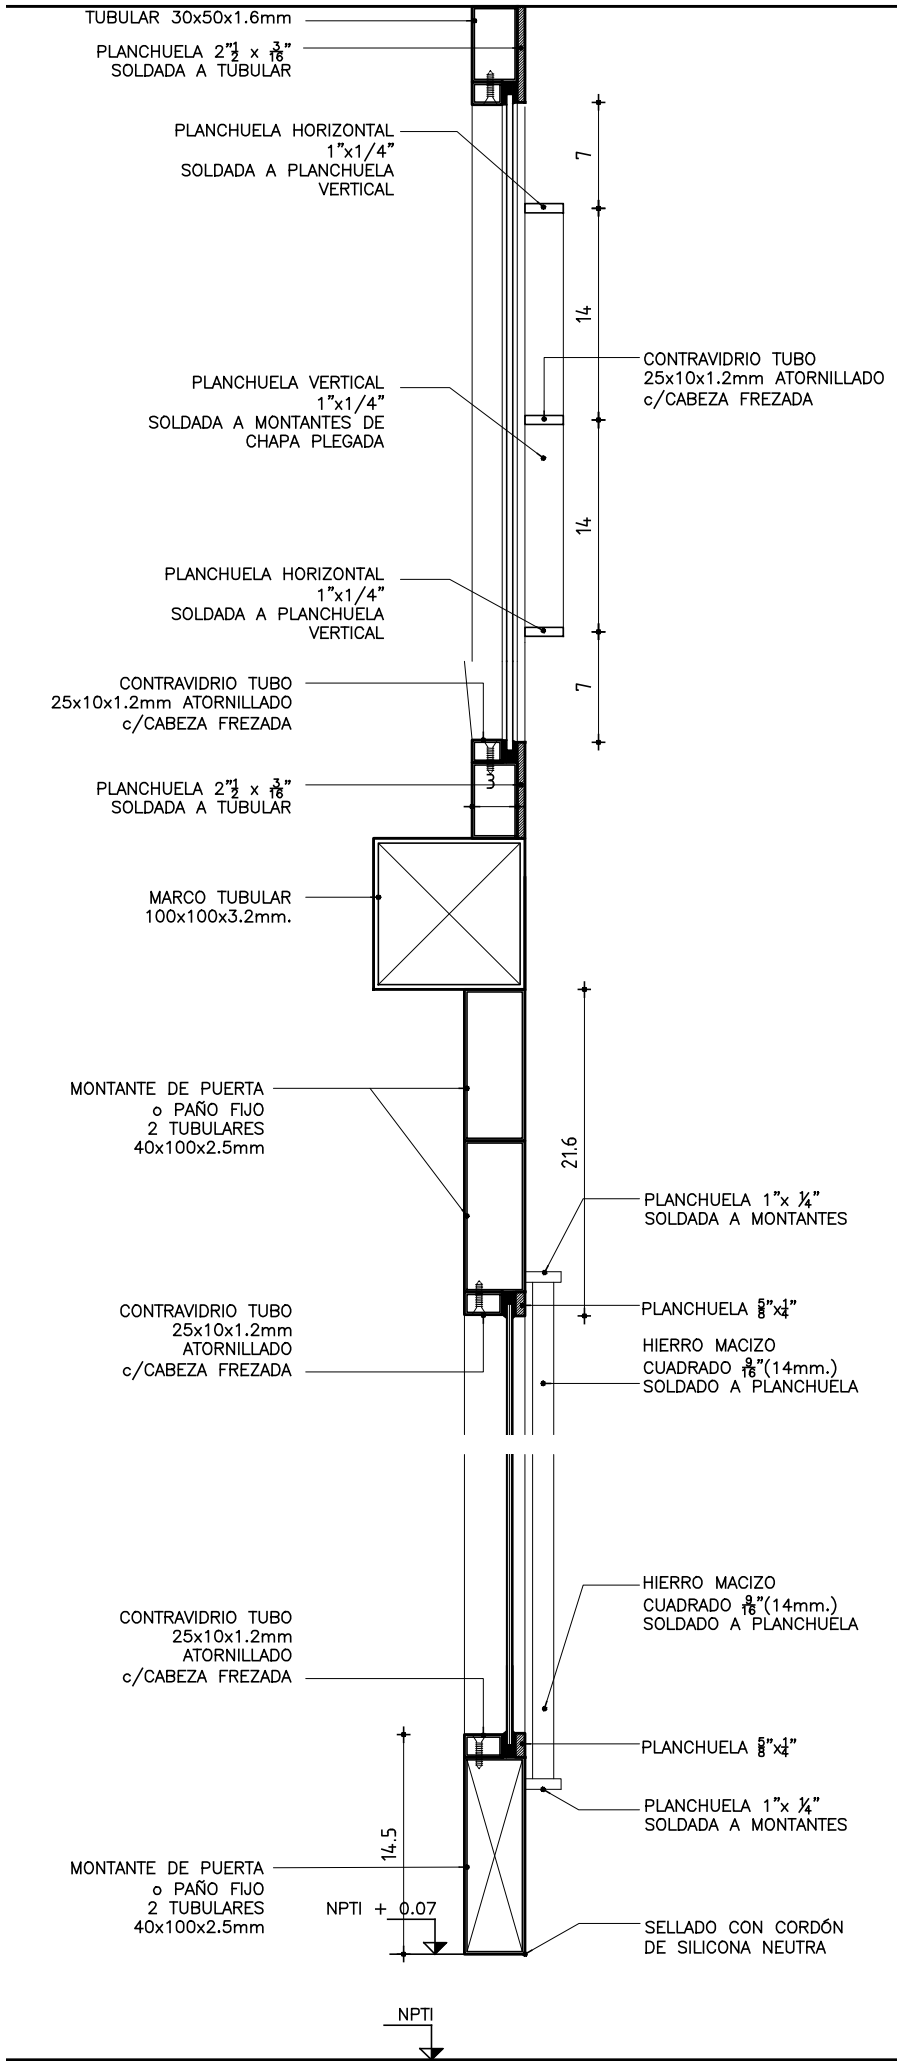

TERMINACIÓN:

- ANTIÓXIDO DE BASE EPOXI S/MCP
- PINTURA DE ACABADO POLIURETÁNICO ACRÍLICO BICOMPONENTE S/MCP

ANEP

AREA DE PROYECTOS

DIRECCIÓN SECTORIAL DE
INFRAESTRUCTURA

CONSEJO DIRECTIVO CENTRAL

OBRA: LICEO SAN ANTONIO CALLE 18 ESQ C. 24 /SAN ANTONIO/ SALTO

TIPO	H 03	ANEXO	C	HOJA	3
------	------	-------	---	------	---

FECHA	11/2020	CANTI.	1
-------	---------	--------	---

UBICACIÓN SECTOR ADMINISTRATIVO Y DE SERVICIOS

PLANILLA DE HERRERÍA