



PUERTA
FACHADA
ESCALA 1/25

H 04


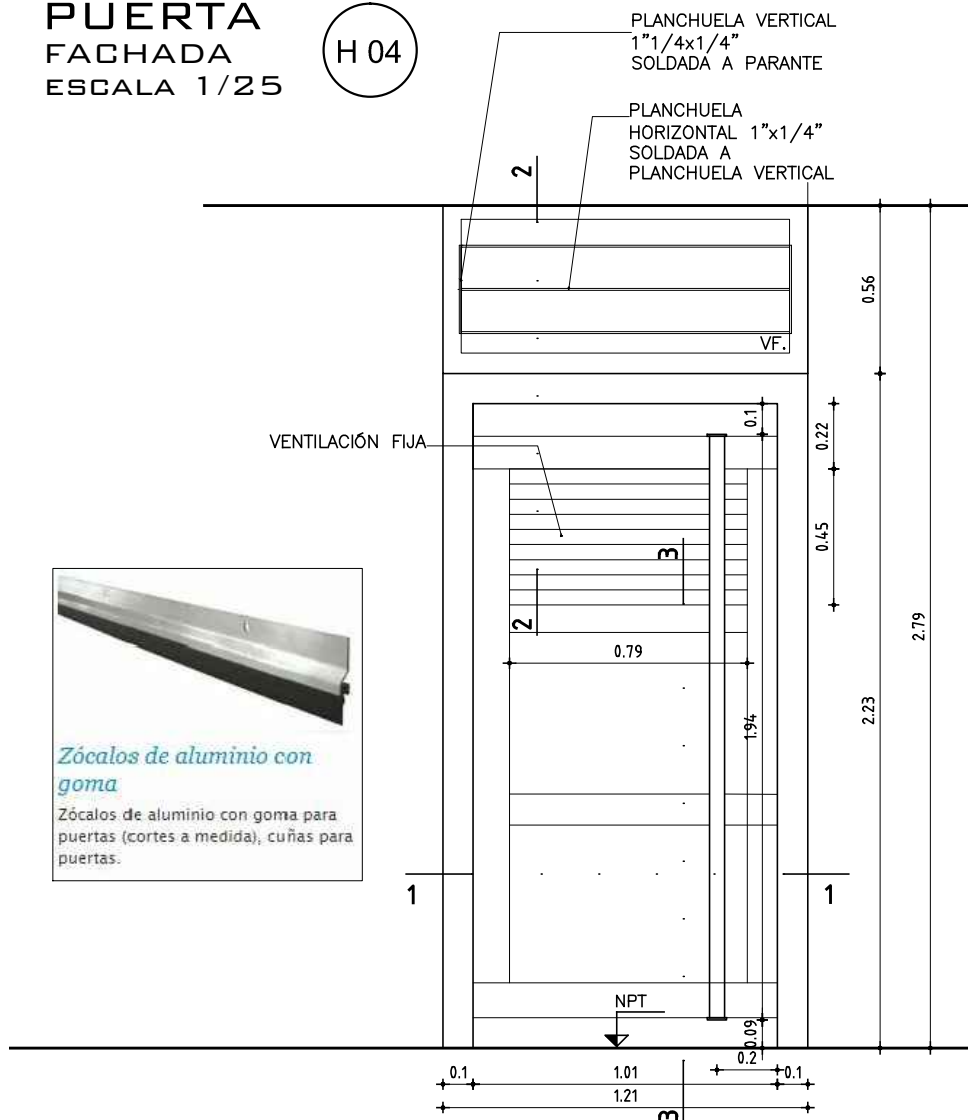


CANTIDAD: 2
UBICACIÓN: SS.HH. MASCULINO (LOCAL N°19)
SS.HH. FEMENINO (LOCAL N°20)

CORTE 1-1
ESCALA 1/5

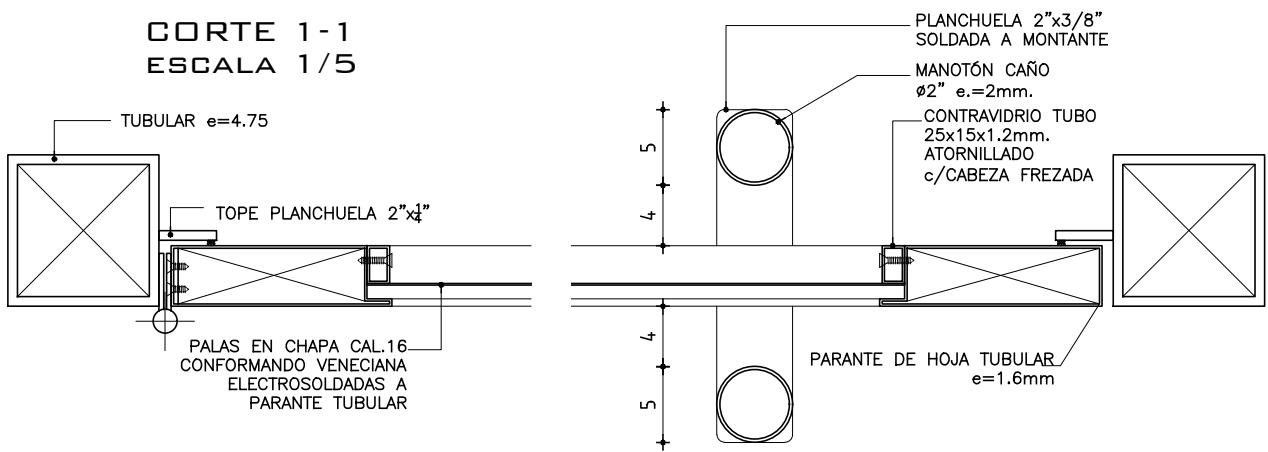

CORTE 2-2
ESCALA 1/5

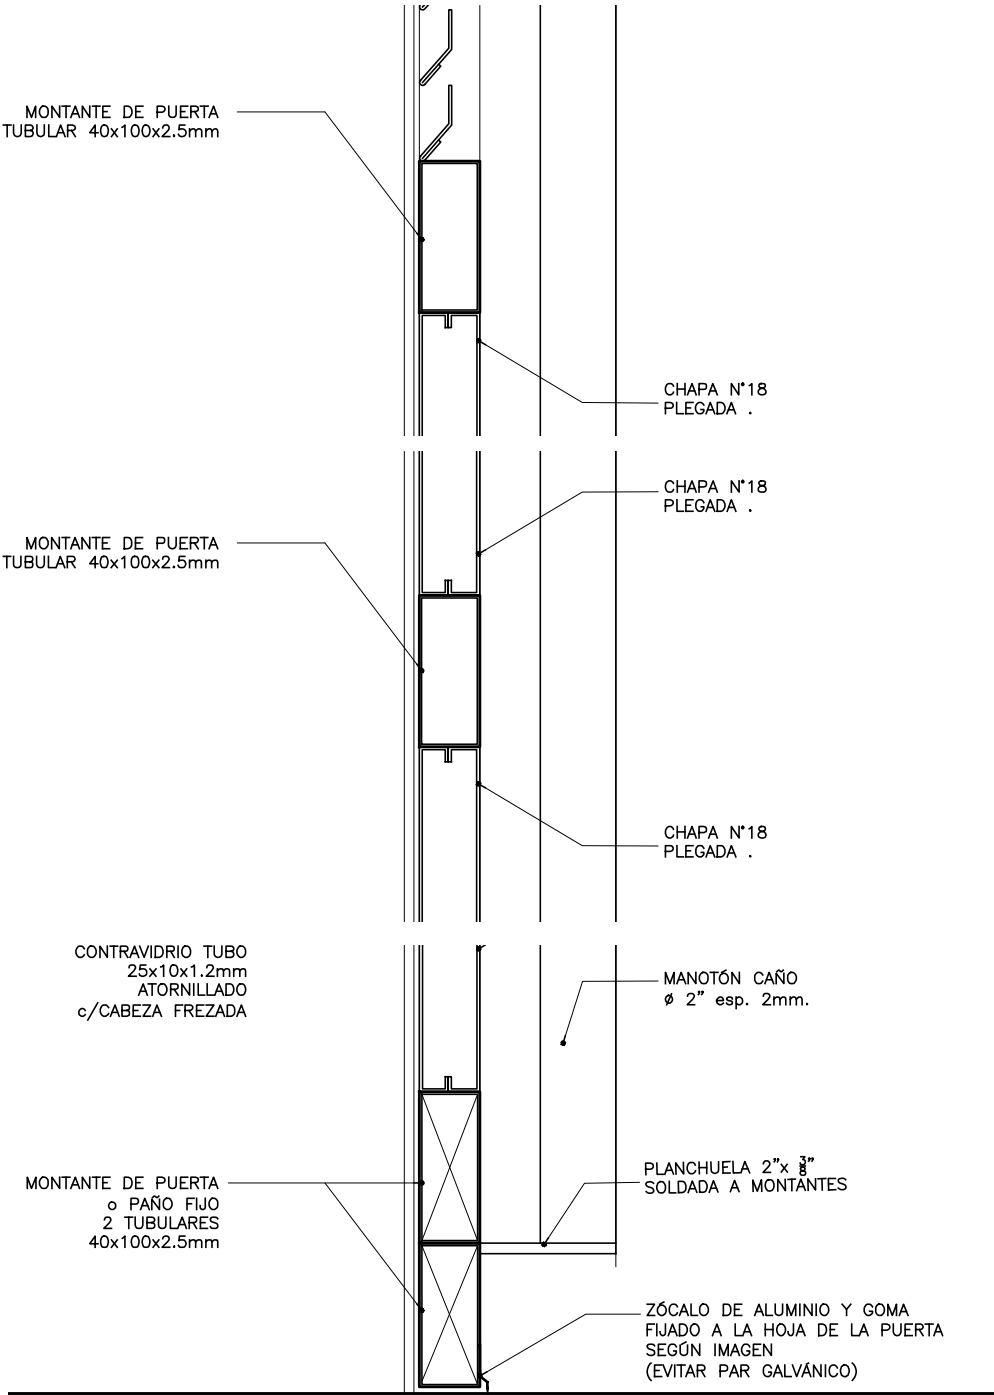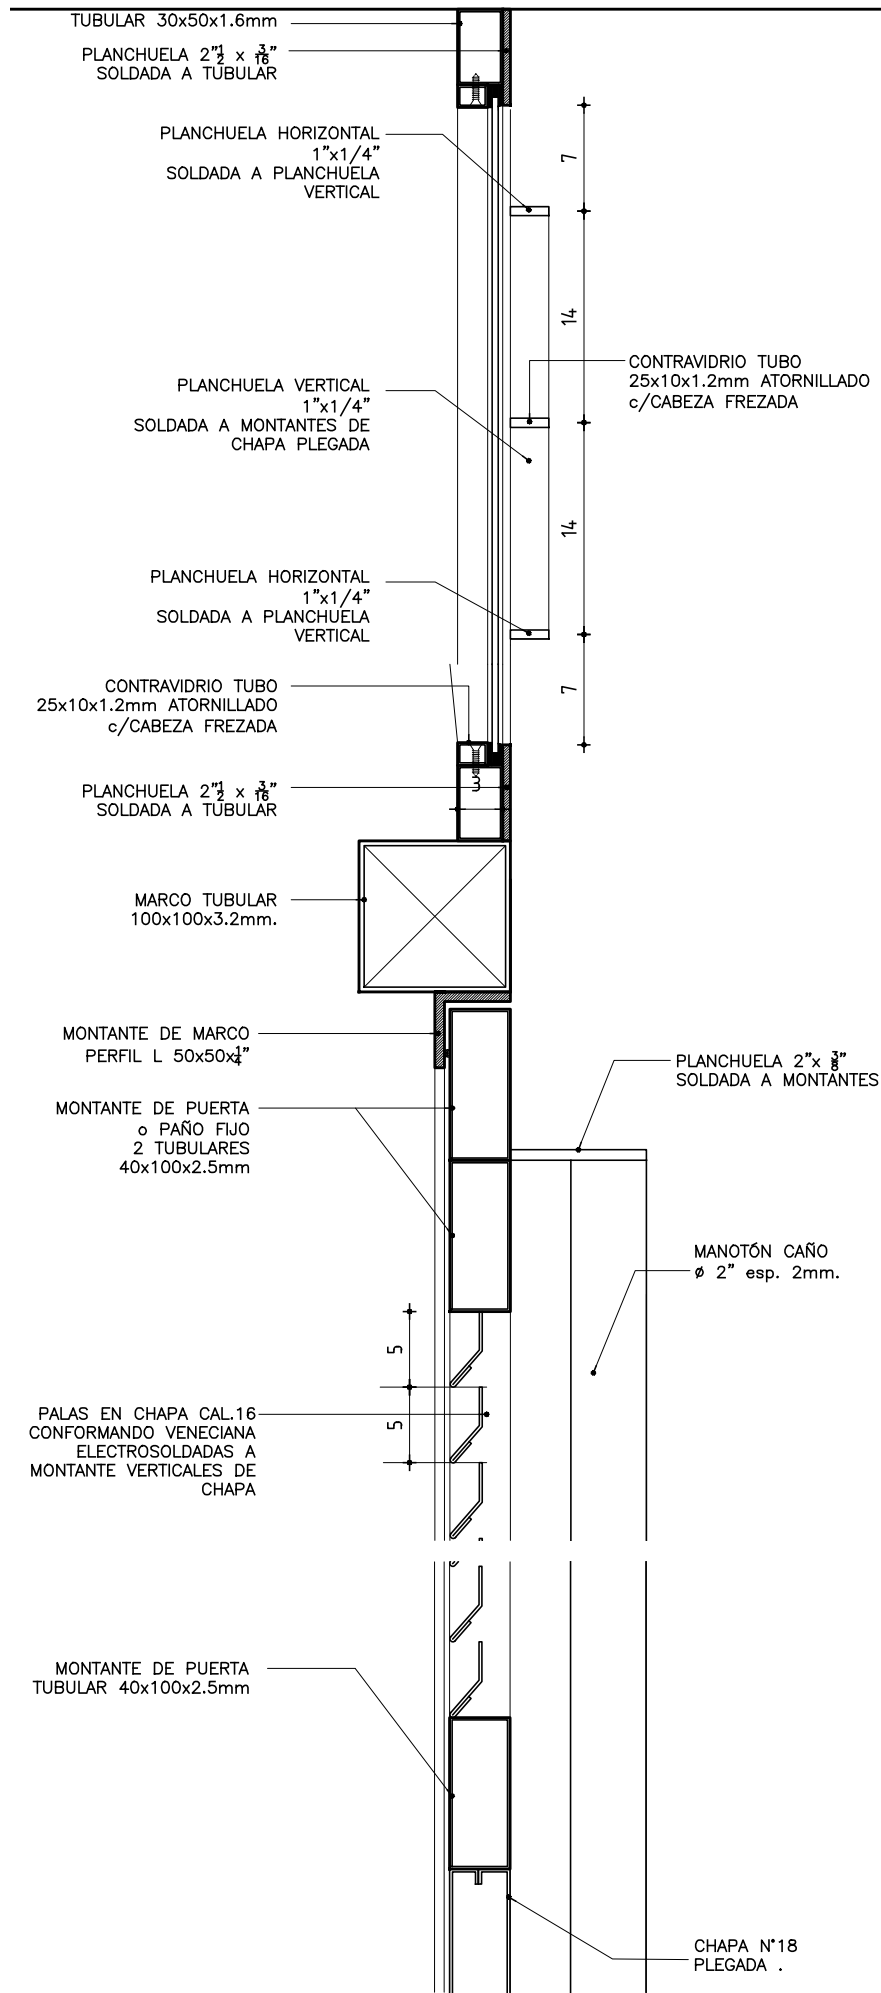

CORTE 3-3
ESCALA 1/5

TERMINACIÓN:
- ANTIOXIDO DE BASE EPOXI S/MCP
- PINTURA DE ACABADO POLIURETÁNICO
ACRÍLICO BICOMPONENTE S/MCP

HERRAJES	
CIERRE	CERRADURA "TIPO STAR DE DOBLE PALETA"
MOVIMIENTO	4 POMELAS DE 120 mm.

<div>ANEP</div> <div>AREA DE PROYECTOS</div> <div>DIRECCIÓN SECTORIAL DE INFRAESTRUCTURA</div> <div>CONSEJO DIRECTIVO CENTRAL</div>		
OBRA: LICEO SAN ANTONIO CALLE 18 ESQ. C. 24 /SAN ANTONIO/ SALTO		
TIPO	H 04	ANEXO C
FECHA	11/2020	CANTI. 2
UBICACIÓN SECTOR ADMINISTRATIVO Y DE SERVICIOS		
PLANILLA DE HERRERÍA		