



FACHADA
ESCALA 1/25

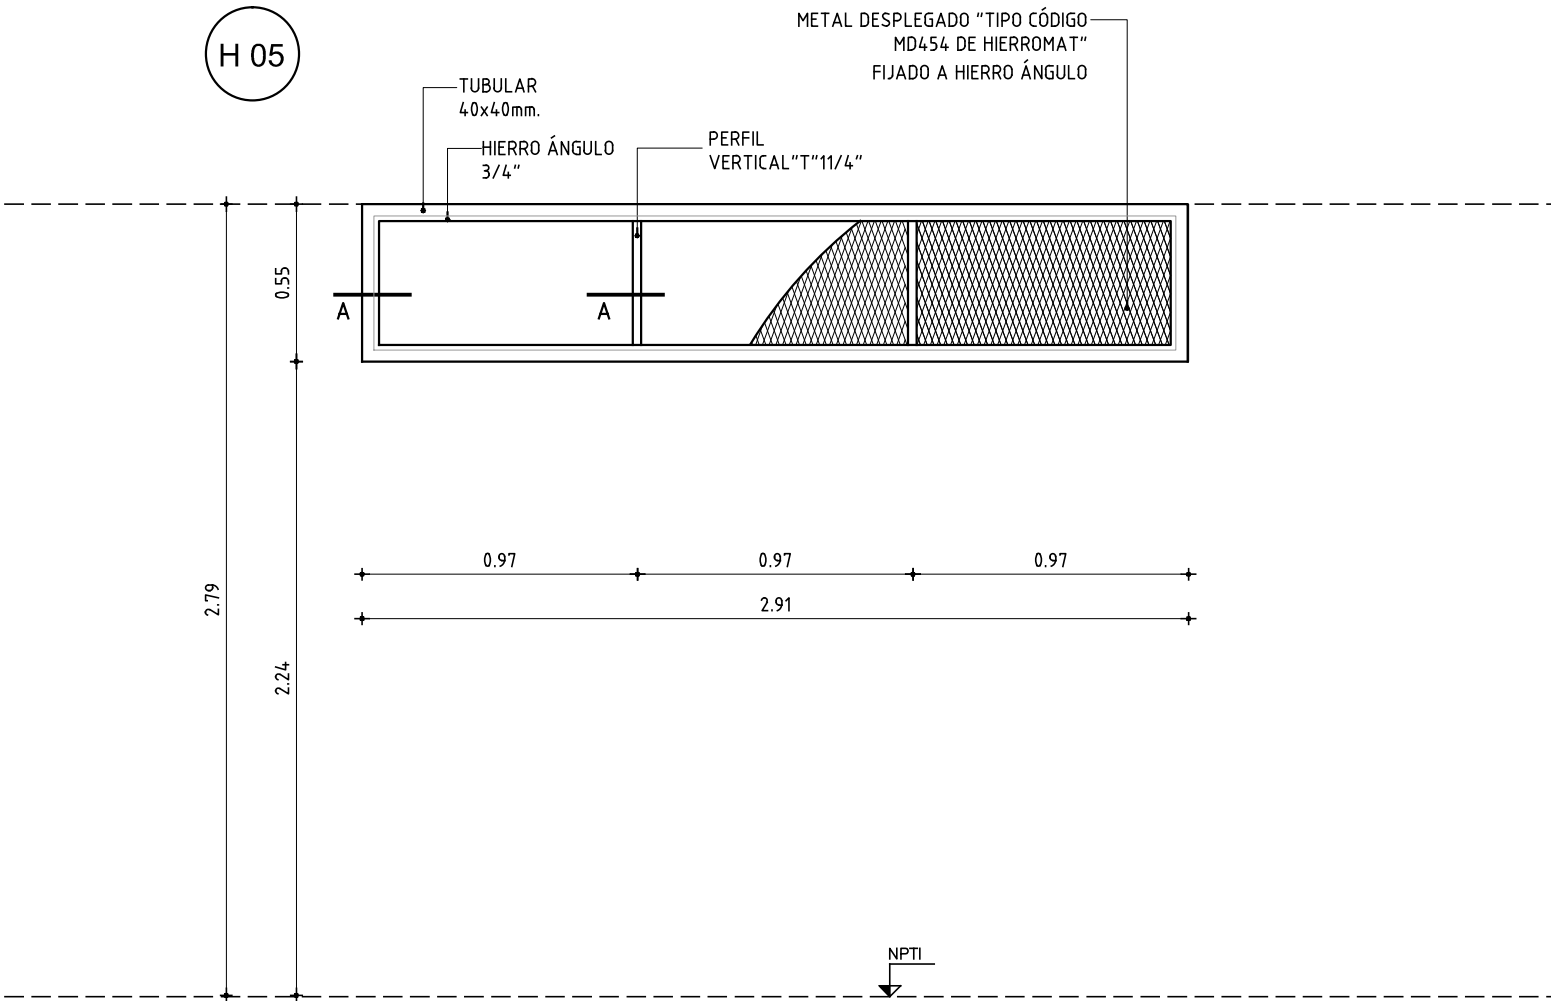

CANTIDAD: 3
UBICACIÓN: DEPÓSITO (LOCAL N°17)
SS.HH. MASCULINO (LOCAL N°19)
SS.HH. FEMENINO (LOCAL N°20)

CORTE A-A
ESCALA 1/2

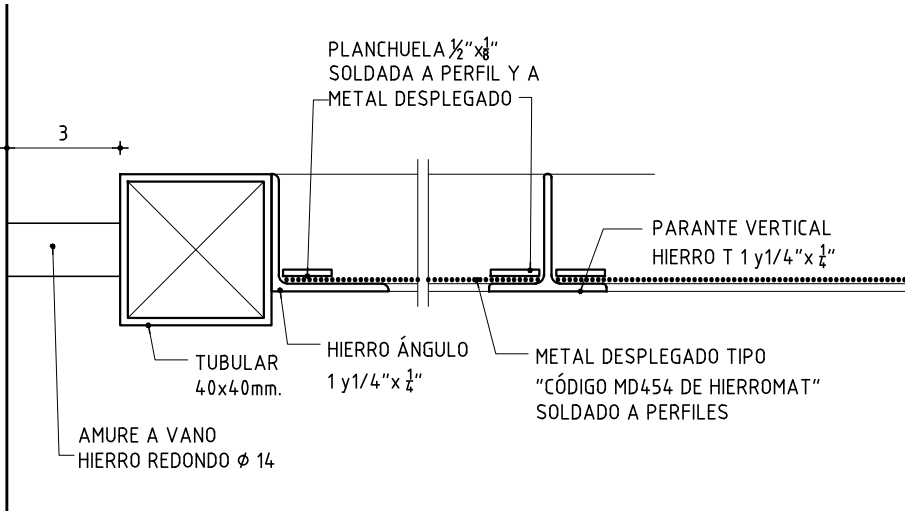

TERMINACIÓN:
- ANTIÓXIDO DE BASE EPOXI S/MCP
- PINTURA DE ACABADO POLIURETÁNICO ACRÍLICO BICOMPONENTE S/MCP

ANEP

AREA DE PROYECTOS

DIRECCIÓN SECTORIAL DE INFRAESTRUCTURA

CONSEJO DIRECTIVO CENTRAL

OBRA: LICEO SAN ANTONIO CALLE 18 ESQ C. 24 /SAN ANTONIO/ SALTO

TIPO	H 05	ANEXO	C	HOJA	5
FECHA	11/2020	CANTI.	3		
UBICACIÓN SECTOR ADMINISTRATIVO Y DE SERVICIOS					
-					
PLANILLA DE HERRERÍA					