




CORTE DETALLE 1-1
ESCALA 1/5

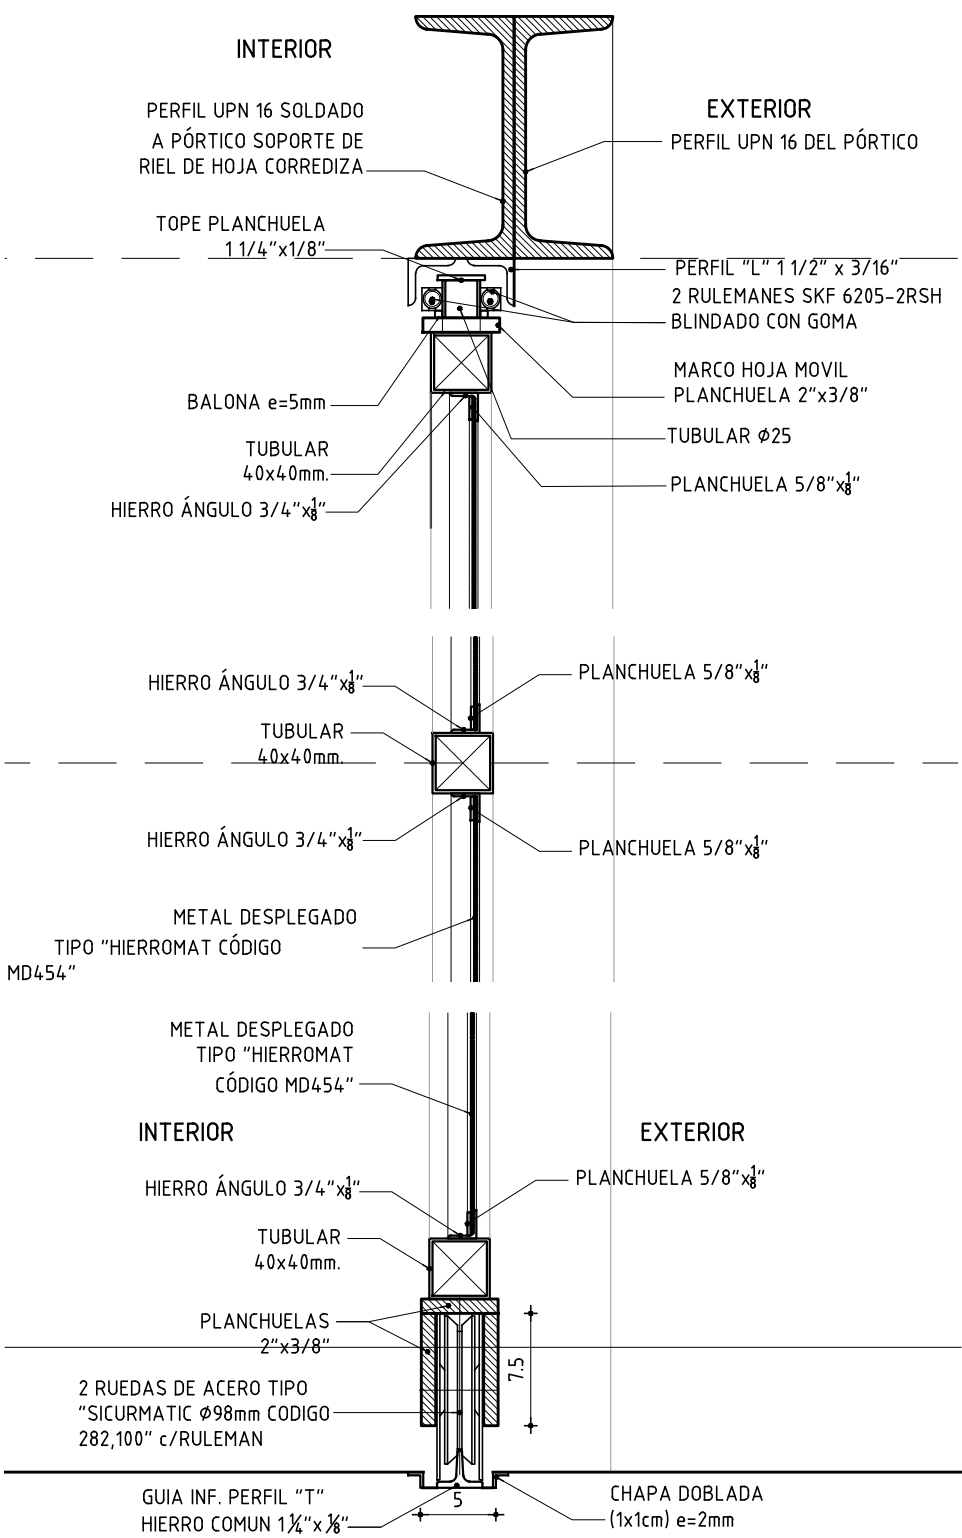

PLANTA
ESCALA 1/25

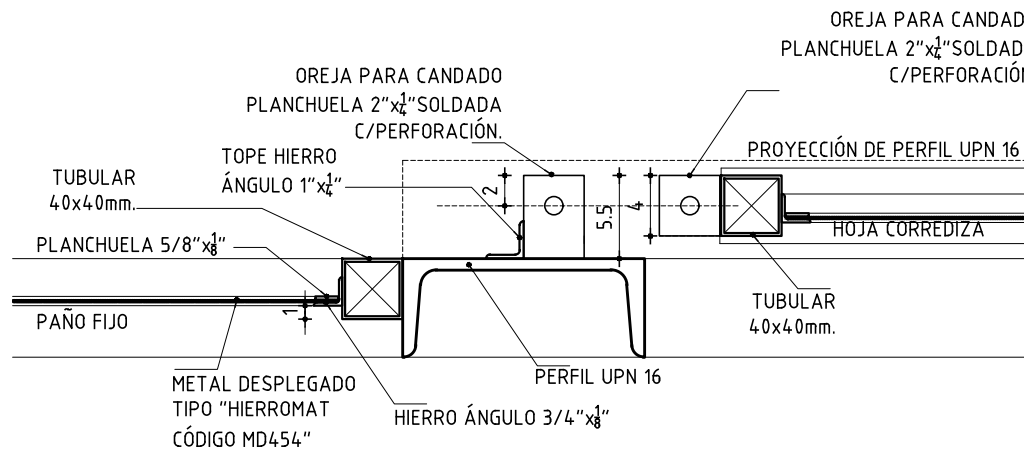


CORTE DETALLE 4-4
ESCALA 1/5

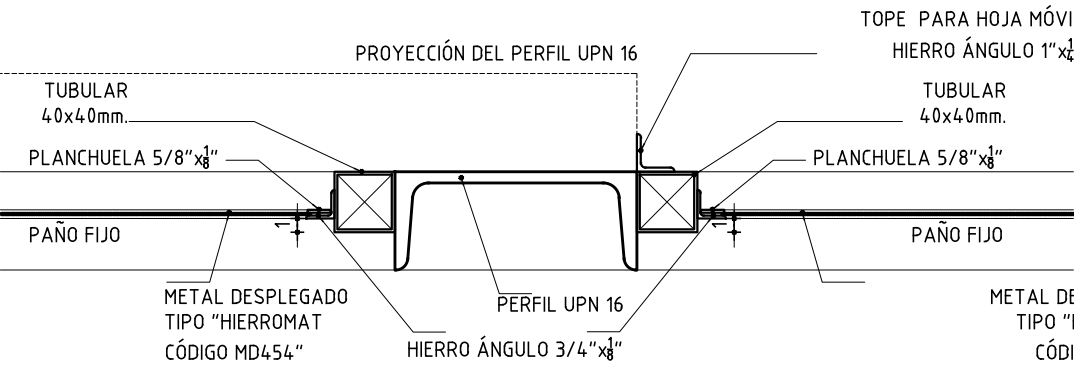


CORTE DETALLE 5-5
ESCALA 1/5

CORTE
DETALLE 2-2
ESCALA 1/5

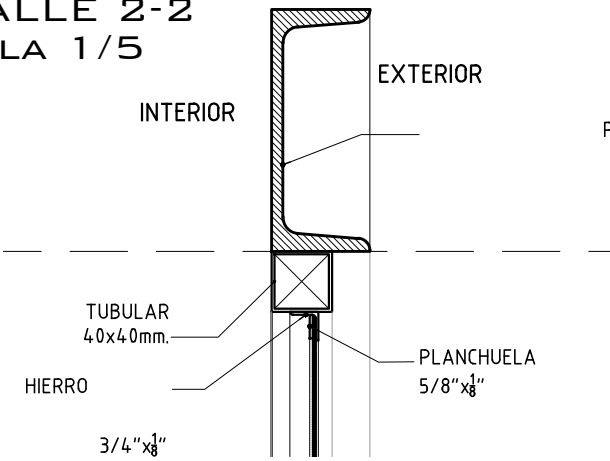

CORTE
DETALLE 3-3
ESCALA 1/5

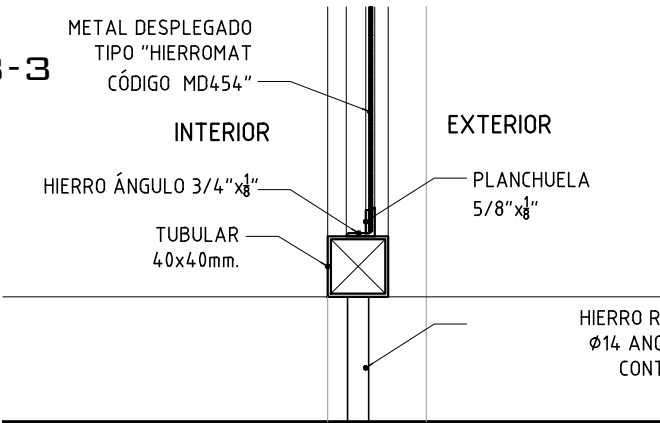

TERMINACIÓN:
- ANTIÓXIDO DE BASE EPOXI S/MCP
- PINTURA DE ACABADO POLIURETÁNICO ACRÍLICO BICOMPONENTE S/MCP

<div>ANEP</div> <div>AREA DE PROYECTOS</div> <div>DIRECCIÓN SECTORIAL DE INFRAESTRUCTURA</div> <div>CONSEJO DIRECTIVO CENTRAL</div>		
OBRA: LICEO SAN ANTONIO CALLE 18 ESQ. C. 24 /SAN ANTONIO/ SALTO		
TIPO	H 06	HOJA
FECHA	11/2020	CANTI.
UBICACIÓN		ACCESO PRINCIPAL (calle N° 18)
PLANILLA DE HERRERÍA		