



PORTON DE ACCESO
ALZADO
ESCALA 1/25

H 07

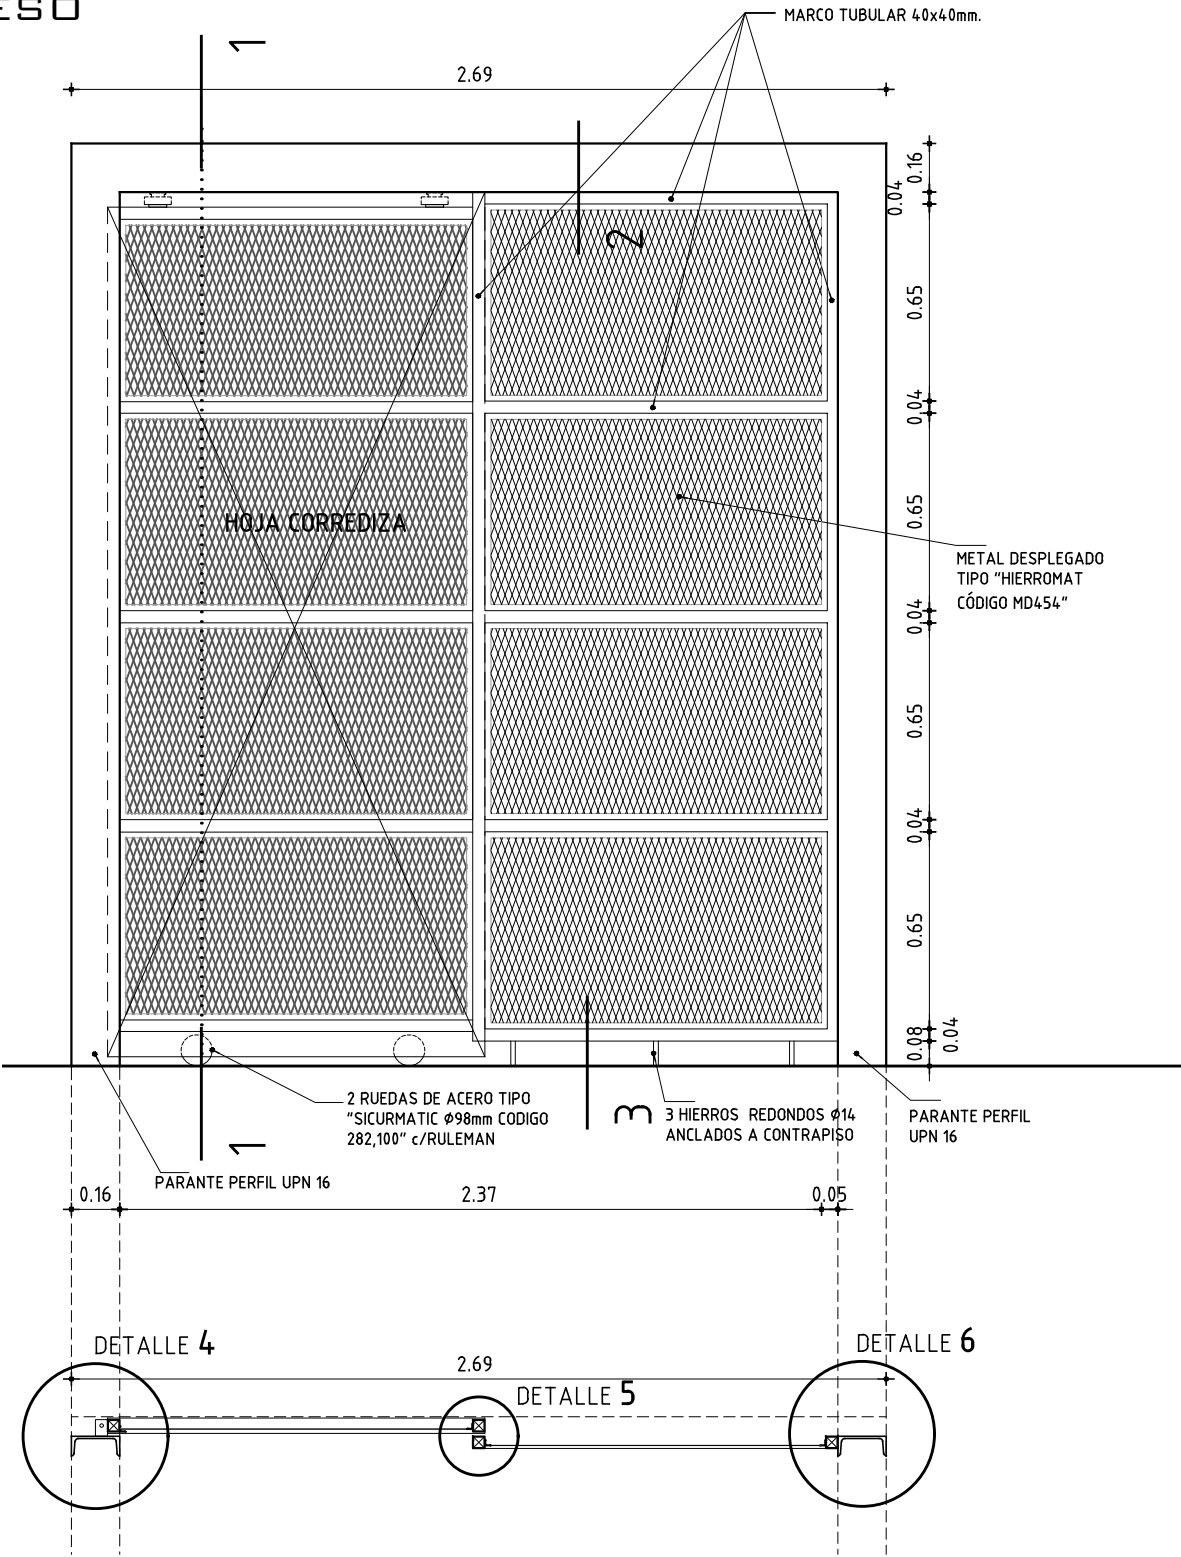


PLANTA
ESCALA 1/25


CORTE DETALLE 1-1
ESCALA 1/5

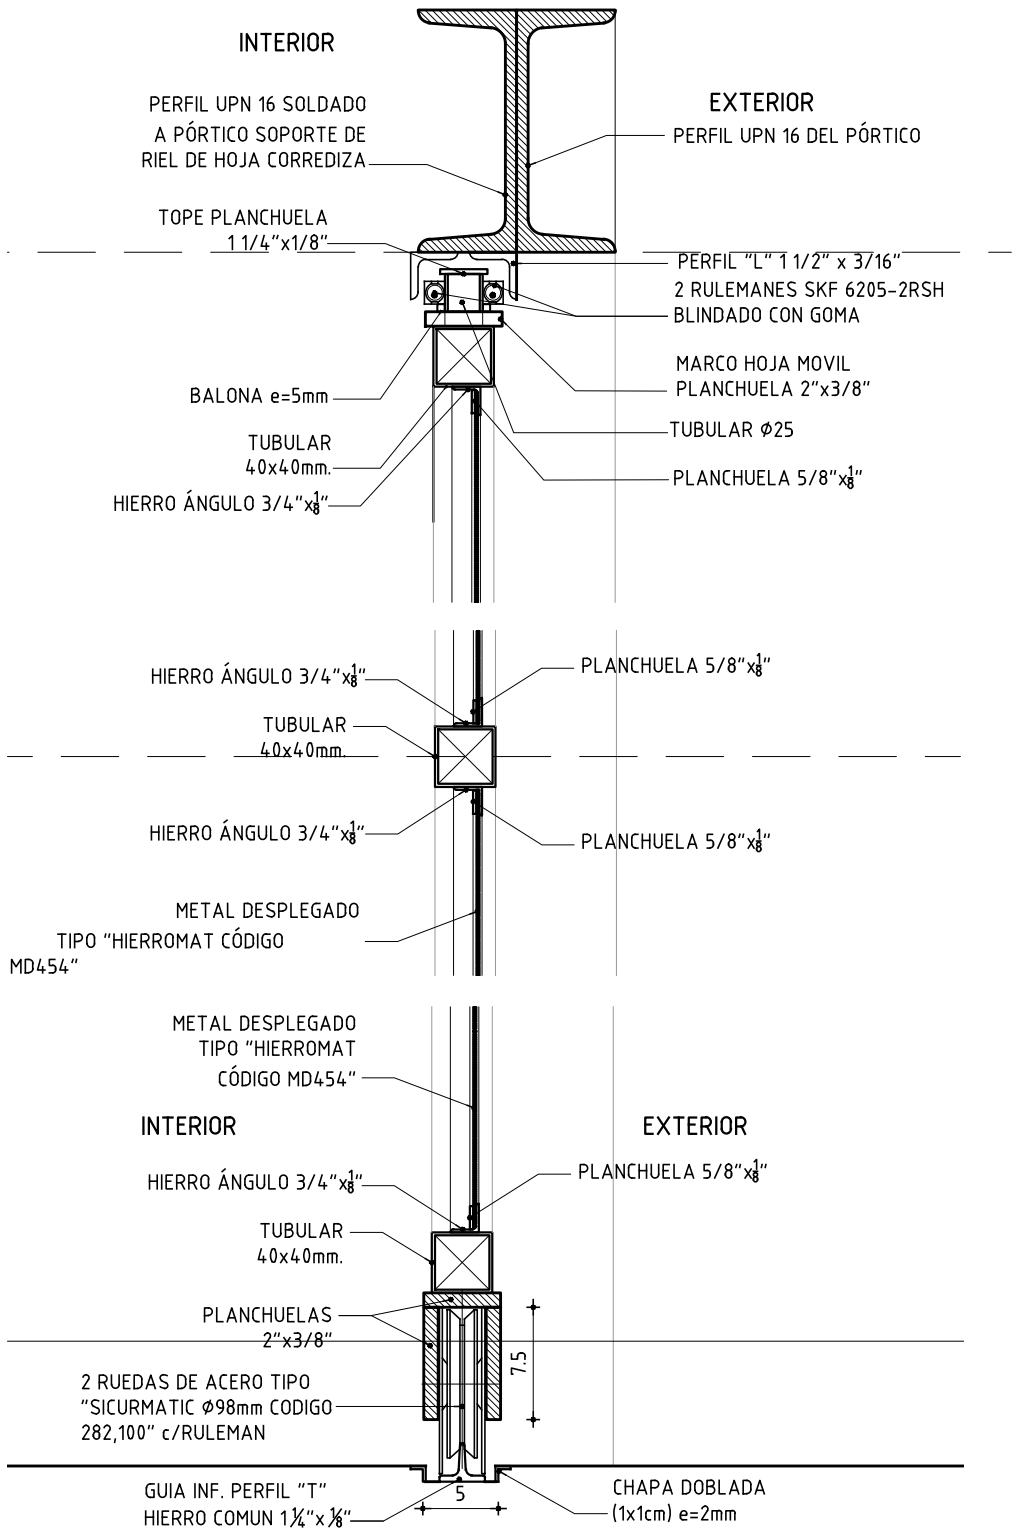


CORTE
DETALLE 2-2
ESCALA 1/5

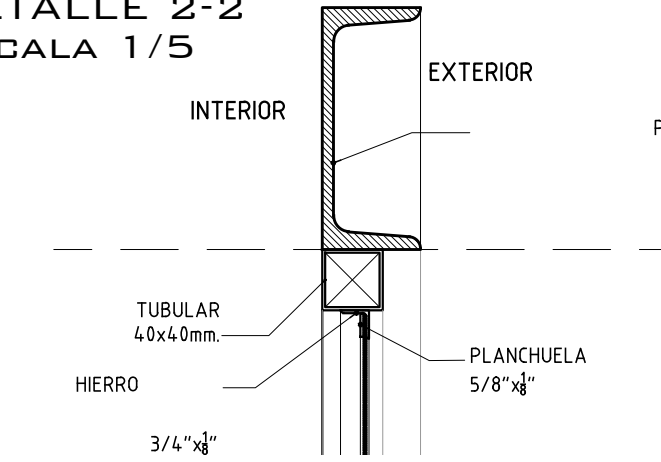


CORTE
DETALLE 3-3
ESCALA 1/5

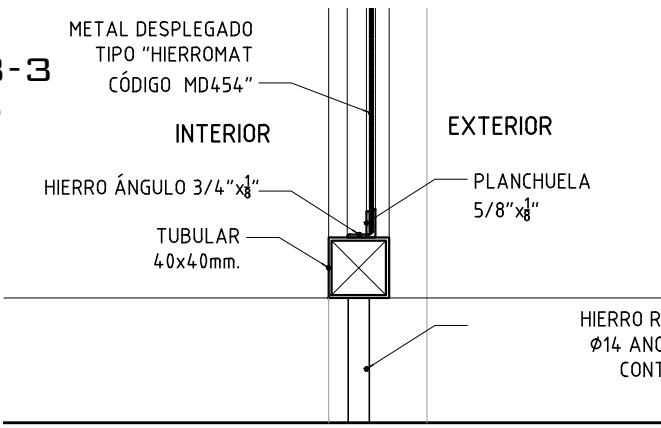


CORTE DETALLE 4-4
ESCALA 1/5

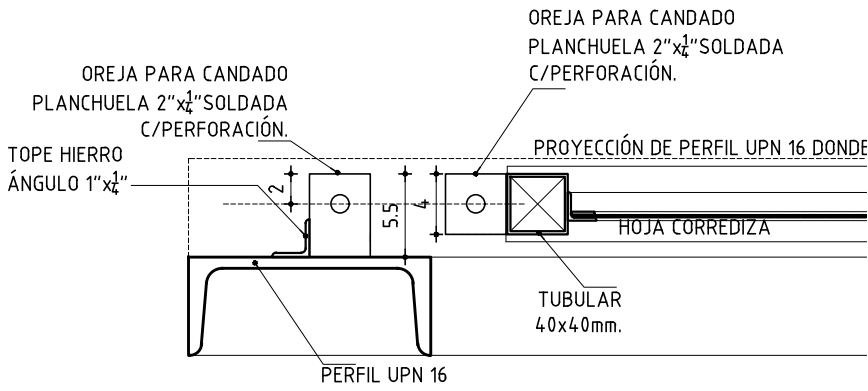

CORTE DETALLE 5-5
ESCALA 1/5

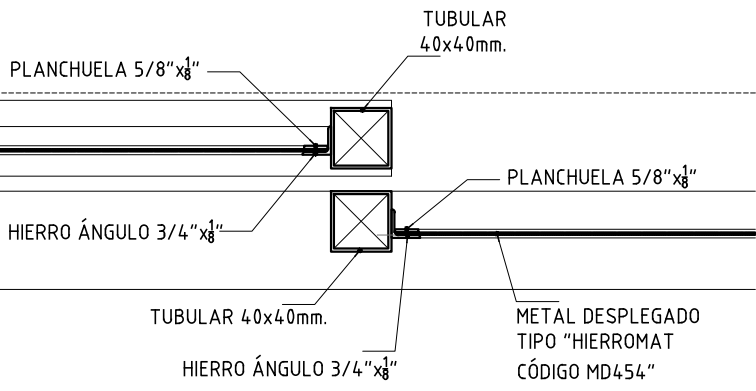

CORTE DETALLE 6-6
ESCALA 1/5

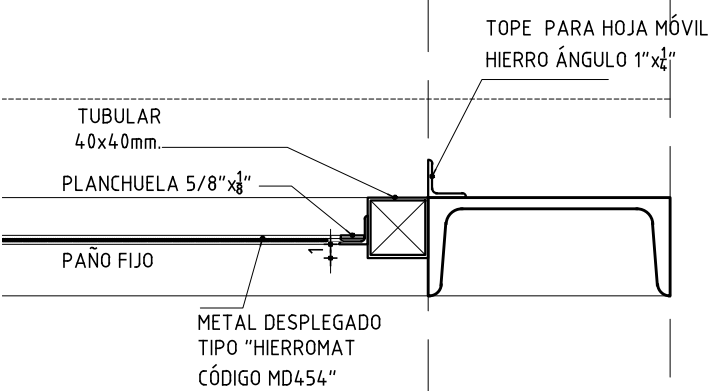

TERMINACIÓN:
- ANTIÓXIDO DE BASE EPOXI S/MCP
- PINTURA DE ACABADO POLIURETÁNICO
ACRÍLICO BICOMPONENTE S/MCP

ANEP
AREA DE PROYECTOS
DIRECCIÓN SECTORIAL DE
INFRAESTRUCTURA
CONSEJO DIRECTIVO CENTRAL

OBRA: LICEO SAN ANTONIO CALLE 18 ESQ. C. 24 /SAN ANTONIO/ SALTO

| | | | | |
|----------------------|---------|-------------------------|------|---|
| TIPO | H 07 | ANEXO | HOJA | 7 |
| FECHA | 11/2020 | CANTI. | 1 | |
| UBICACIÓN | | ACCESO LATERAL (CANCHA) | | |
| PLANILLA DE HERRERÍA | | | | |