



DENOMINACIÓN DEL EDIFICIO EDUCATIVO (LETRAS METALICAS)

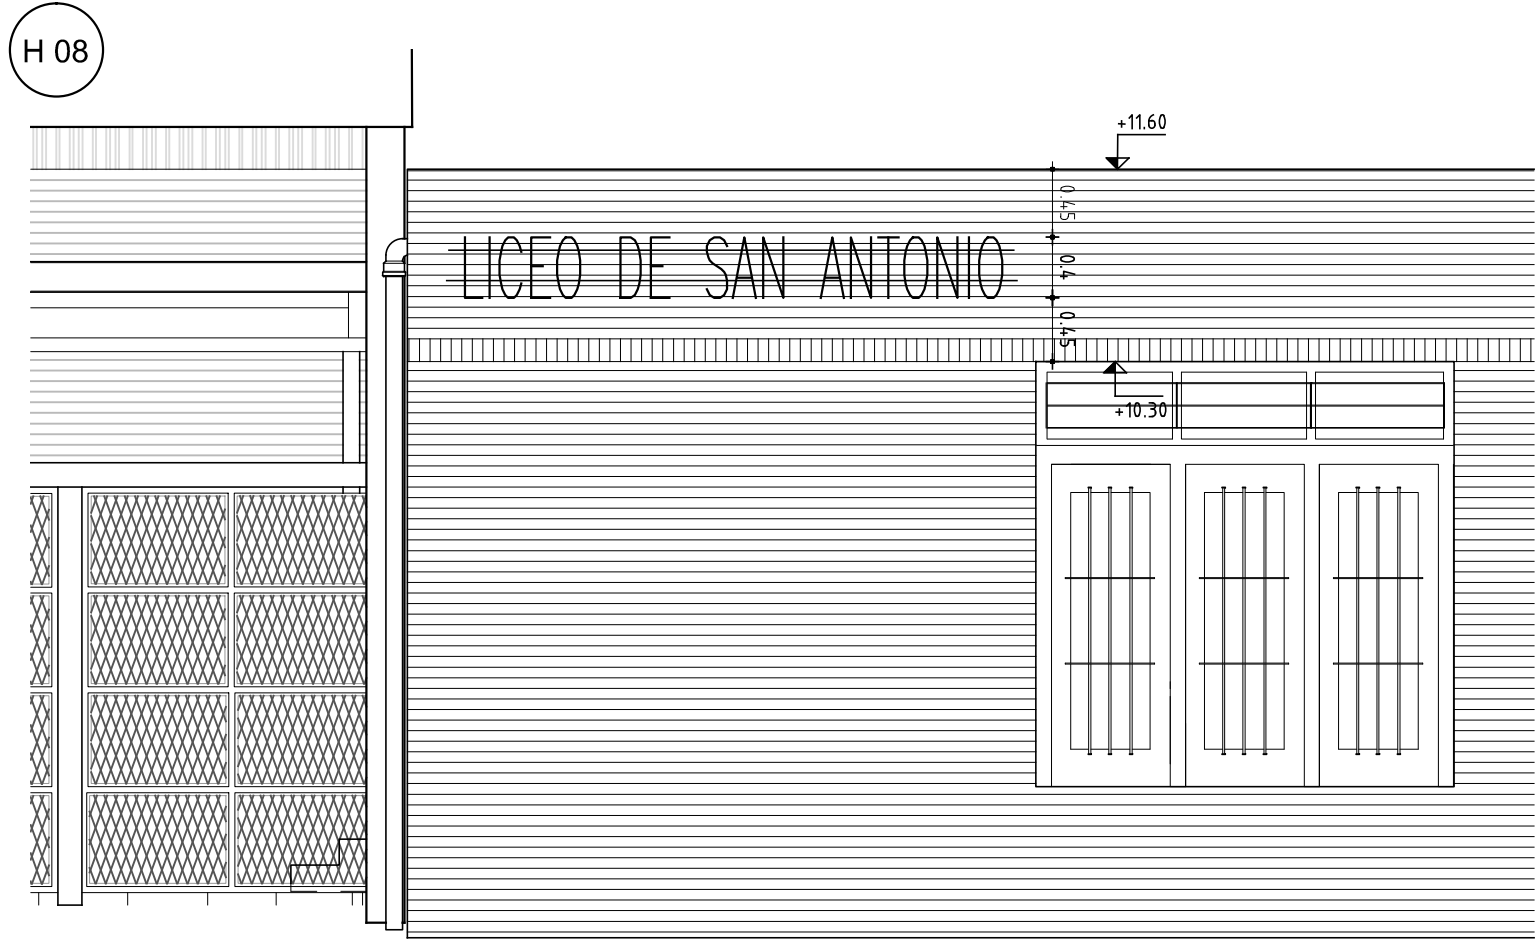

FACHADA  
ESCALA: 1/50

VISTA FRONTAL  
ESCALA: 1/20

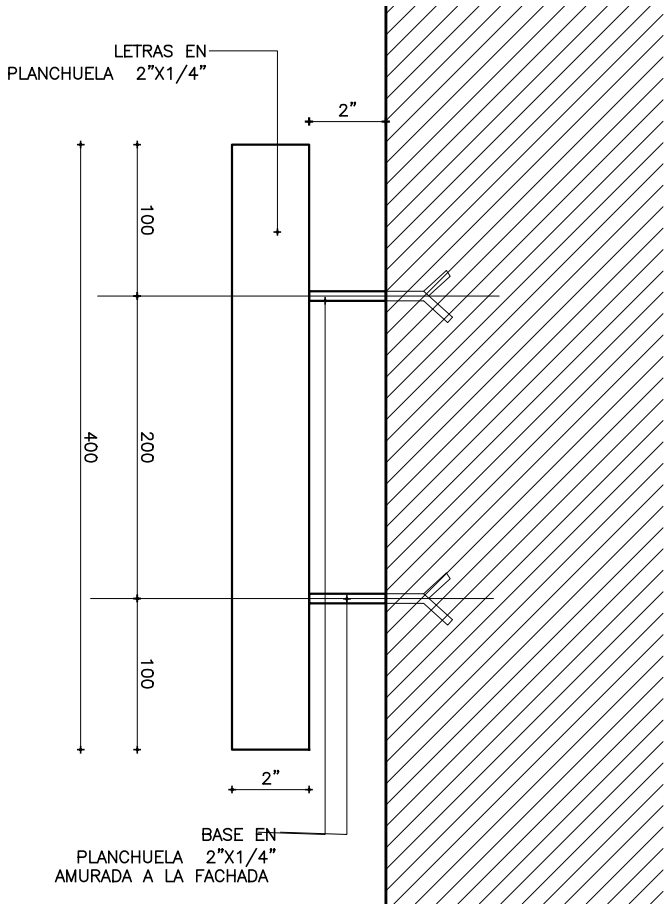

DETALLE 1  
ESCALA: 1/5

ESTRUCTURA

ANCLAJE A ESTRUCTURA H.A./ PERFILERIA METALICA	
MATERIAL LETRAS Y BASE EN PLANCHUELA	SECCION 2 x 1/4"

ANEP

AREA DE PROYECTOS

DIRECCIÓN SECTORIAL DE  
INFRAESTRUCTURA

CONSEJO DIRECTIVO CENTRAL

OBRA: C.E. SAN ANTONIO SAN ANTONIO/ SALTO

TIPO H 8	ANEXO C	HOJA 8
----------	---------	--------

FECHA 11/2020	CANTI. 1
---------------	----------

UBICACIÓN ACCESO LICEO

-

PLANILLA DE HERRERÍA

NOTA:

—EL TIPO DE LETRA A UTILIZAR SERÁ "ROMAND", JUSTIFICADA Y CON LAS DIMENSIONES QUE SE INDICAN.  
\_LAS LETRAS SERÁN AMURADAS EN UN PLANO VERTICAL DE FACHADA CENTRADAS ENTRE EL BORDE IZQUIERDO Y LA JAMBA DE LA ABERTURA

TERMINACIÓN:

- ANTIÓXIDO DE BASE EPOXI S/MCP  
- PINTURA DE ACABADO POLIURETÁNICO ACRÍLICO BICOMPONENTE S/MCP