

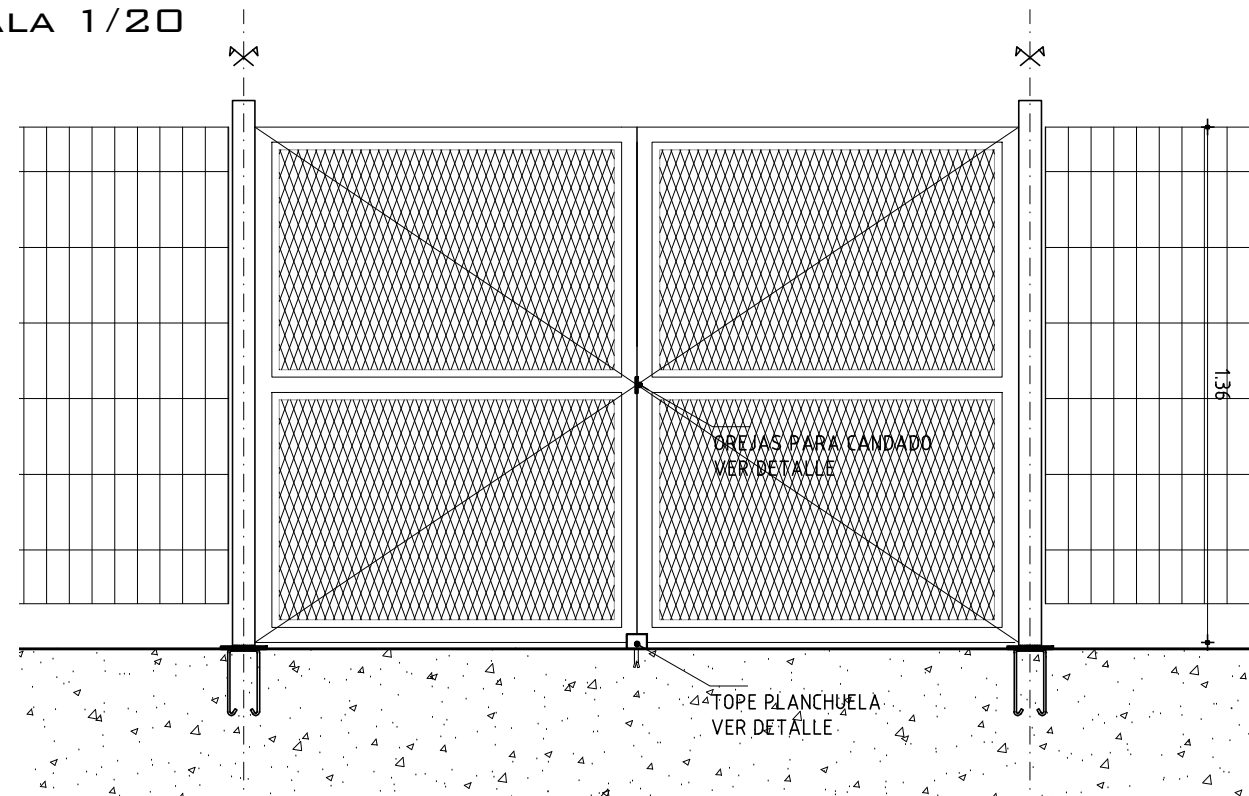


PORTON EN CERCO LICEO-UTU
ALZADO
ESCALA 1/20

(H 09

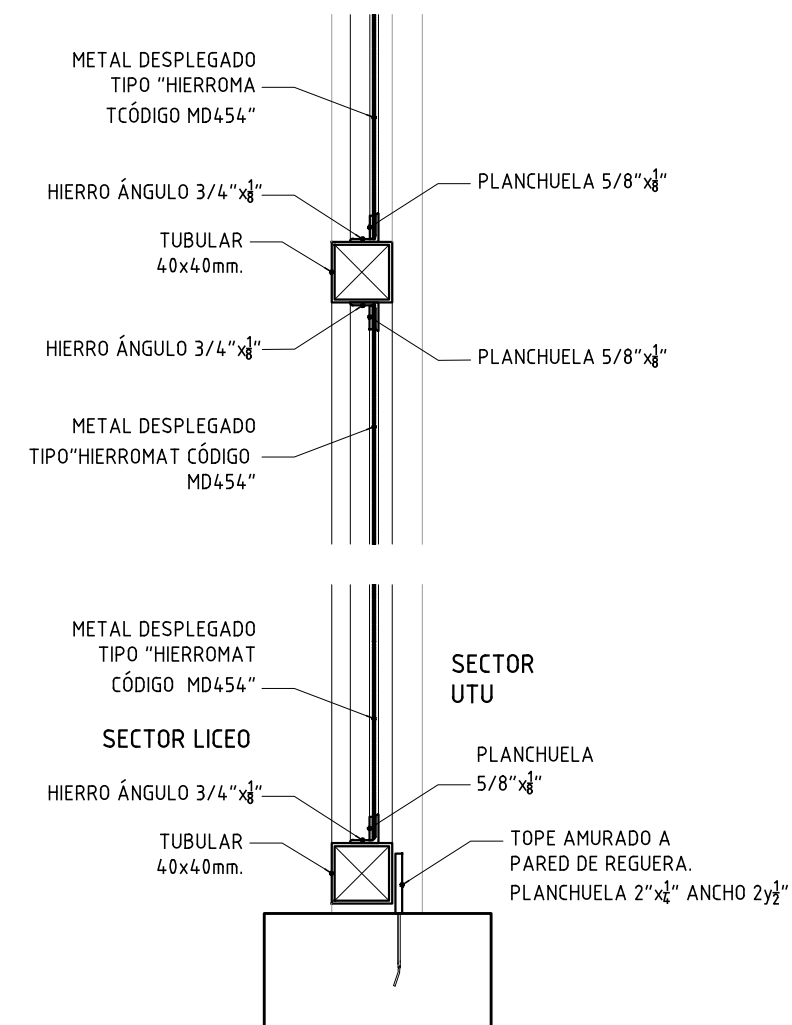


PLANTA
ESCALA 1/20

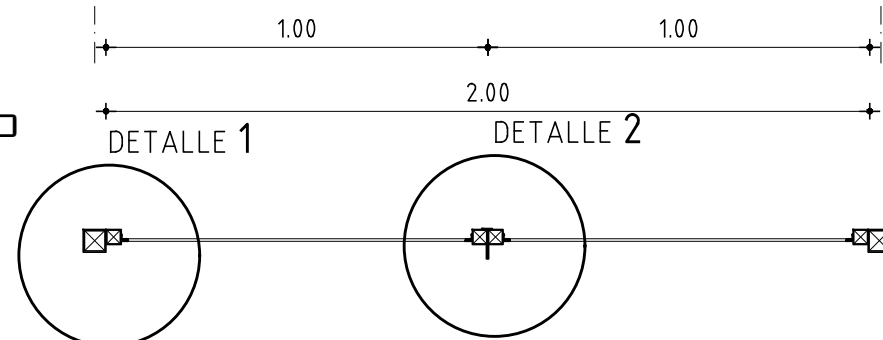


CORTE-DETALLE 3
ESCALA 1/5

TERMINACIÓN:

- ANTIÓXIDO DE BASE EPOXI S/MCP
- PINTURA DE ACABADO POLIURETÁNICO ACRÍLICO BICOMPONENTE S/MCP

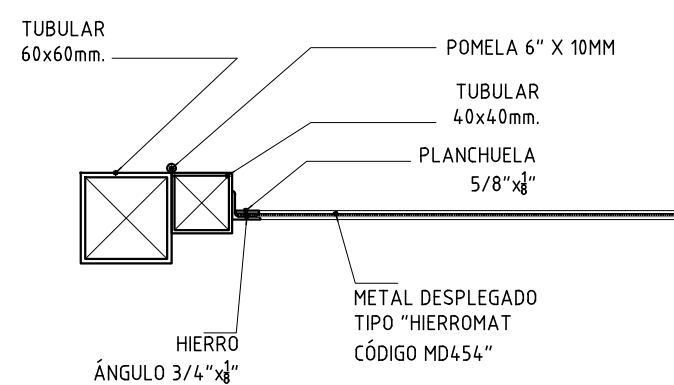

DETALLE 1
 ESCALA 1/5

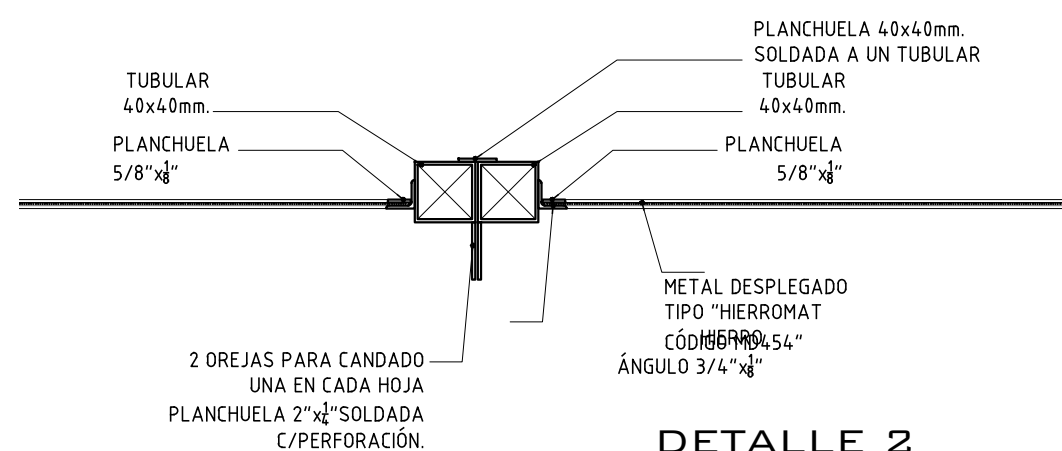

DETALLE 2
 ESCALA 1/5

ANEP

AREA DE PROYECTOS

DIRECCIÓN SECTORIAL DE
INFRAESTRUCTURA

CONSEJO DIRECTIVO CENTRAL

OBRA: C.E. SAN ANTONIO SAN ANTONIO/ SALTO

TIPO H 9	ANEXO C	HOJA 9
----------	---------	--------

FECHA	11/2020	CANTI.	1
-------	---------	--------	---

UBICACIÓN SECTOR UTU

PLANILLA DE HERRERÍA