

ANEP

AREA DE PROYECTOS
DIRECCIÓN SECTORIAL DE
INFRAESTRUCTURA
CONSEJO DIRECTIVO CENTRAL

OBRA: LICEO SAN ANTONIO CALLE 18 ESQ CALLE 24 / SALTO


TIPO H12ANEXO **C**HOJA **12**

FECHA 11/2020


CANTIDAD 1**UBICACIÓN** CASETA DE BOMBAS

FACHADA ESCALA 1/25

H 12

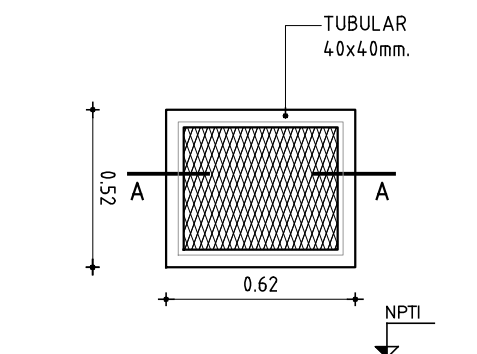

CORTE A-A ESCALA 1/2

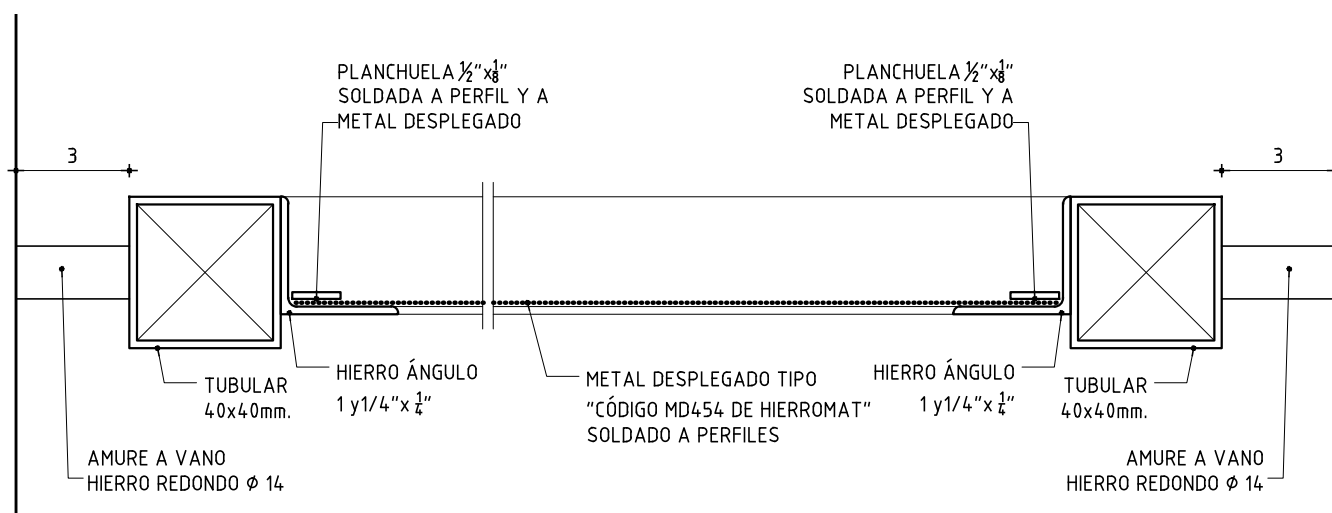**TERMINACIÓN:**

- ANTIÓXIDO DE BASE EPOXI S/MCP
- PINTURA DE ACABADO POLIURETÁNICO ACRÍLICO BICOMPONENTE S/MCP