



FACHADA AI 01  
ESCALA 1/25

AI 01

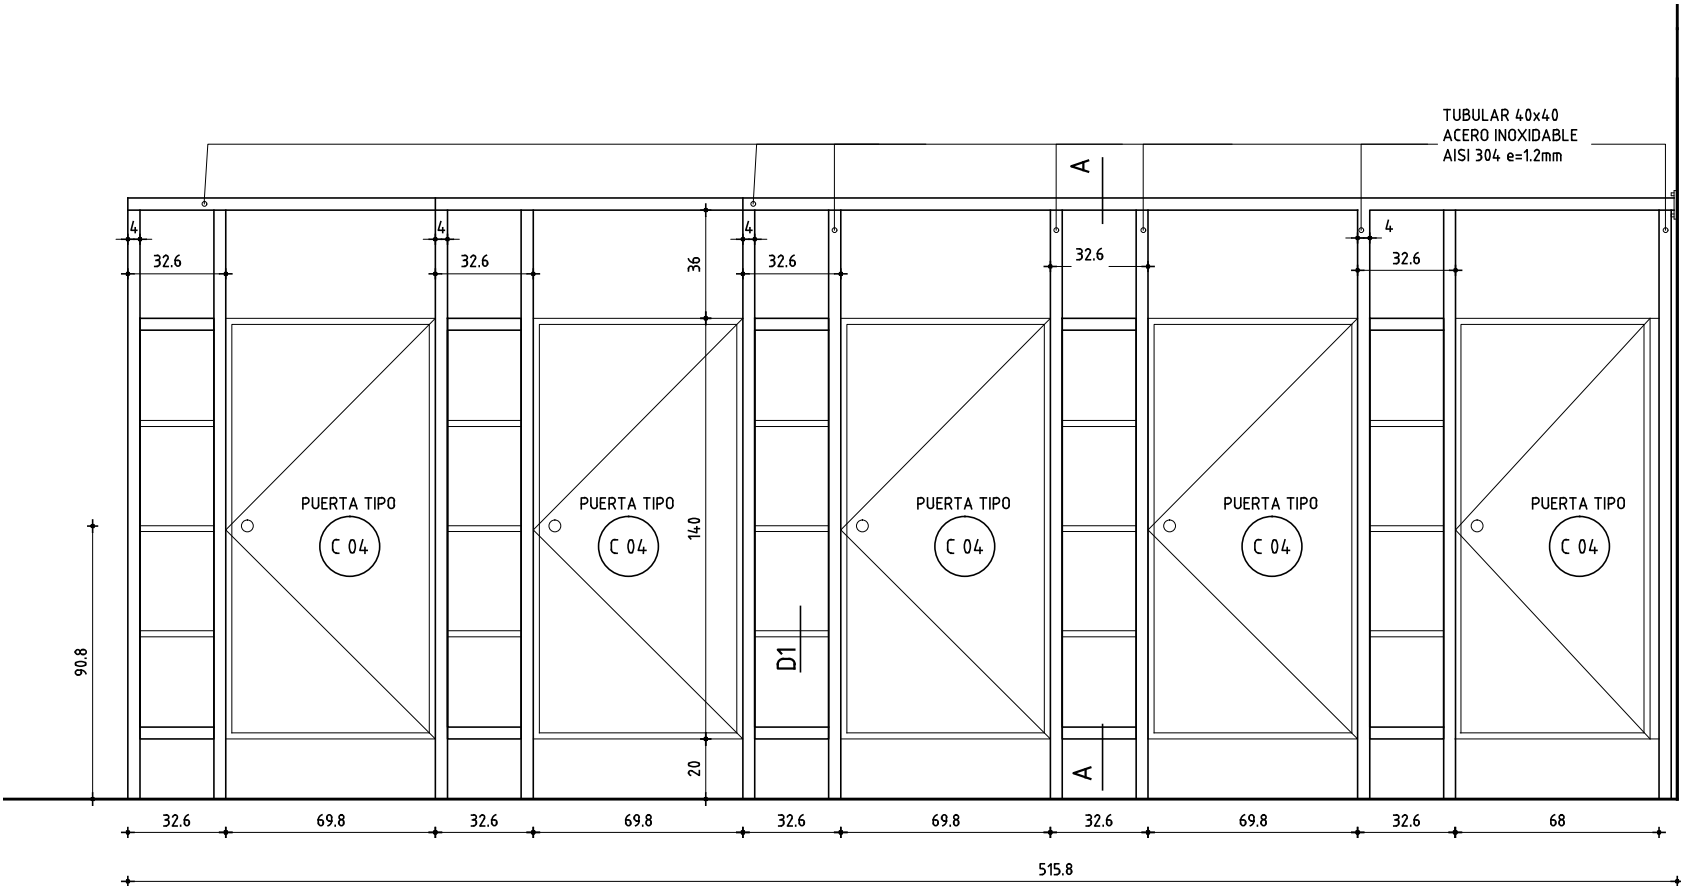


CANTIDAD: 2  
UBICACIÓN: SS.HH. MASCULINO (LOCAL N°19)  
SS.HH. FEMENINO (LOCALN°20)

CORTE A-A  
ESCALA 1/25

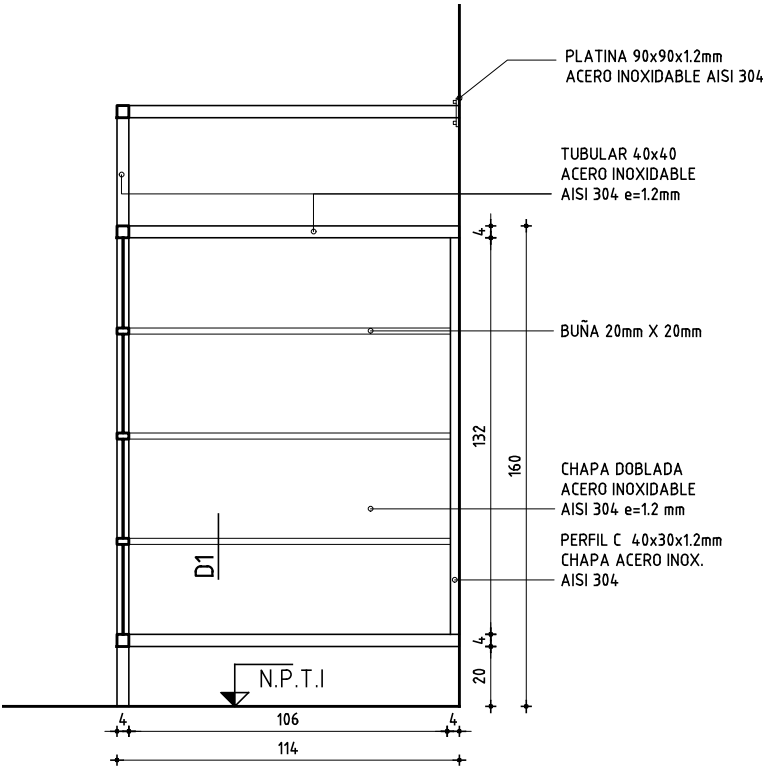


DETALLE D1  
ESCALA 1/5

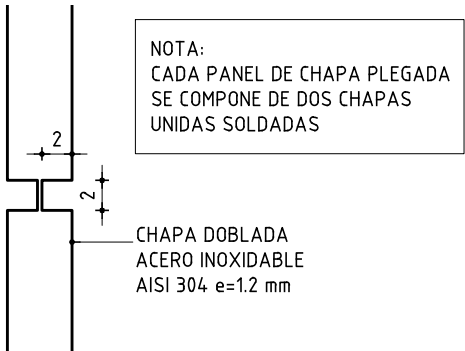

FACHADA AI 01A  
ESCALA 1/25

AI 01a

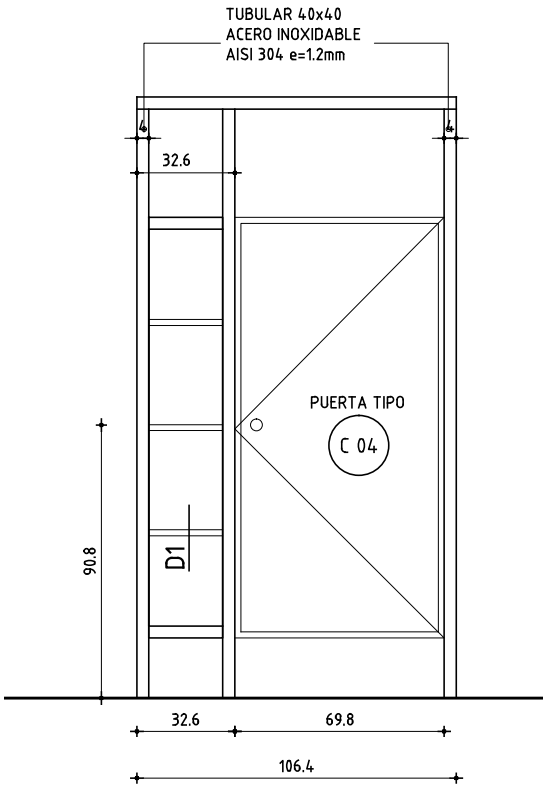

CANTIDAD: 1  
UBICACIÓN: SS.HH. FEMENINO (LOCALN°20)

ANEP

AREA DE PROYECTOS

DIRECCIÓN SECTORIAL DE INFRAESTRUCTURA

CONSEJO DIRECTIVO CENTRAL

OBRA: LICEO SAN ANTONIO CALLE 18 ESQ C. 24 /SAN ANTONIO/ SALTO

TIPO AI 01/AI01a	ANEXO D	HOJA 1
FECHA 11/2020	CANTIDAD 2AI 01 / 1AI 01a	
UBICACIÓN SECTOR ADMINISTRATIVO Y DE SERVICIOS SSHH FEM. (LOCAL N°20), SSHH. MASC. (LOCAL N°19)		
PLANILLA DE ACERO INOX		