



ORINAL DE CANALETA


CORTE TRASVERSAL  
ESCALA 1/20

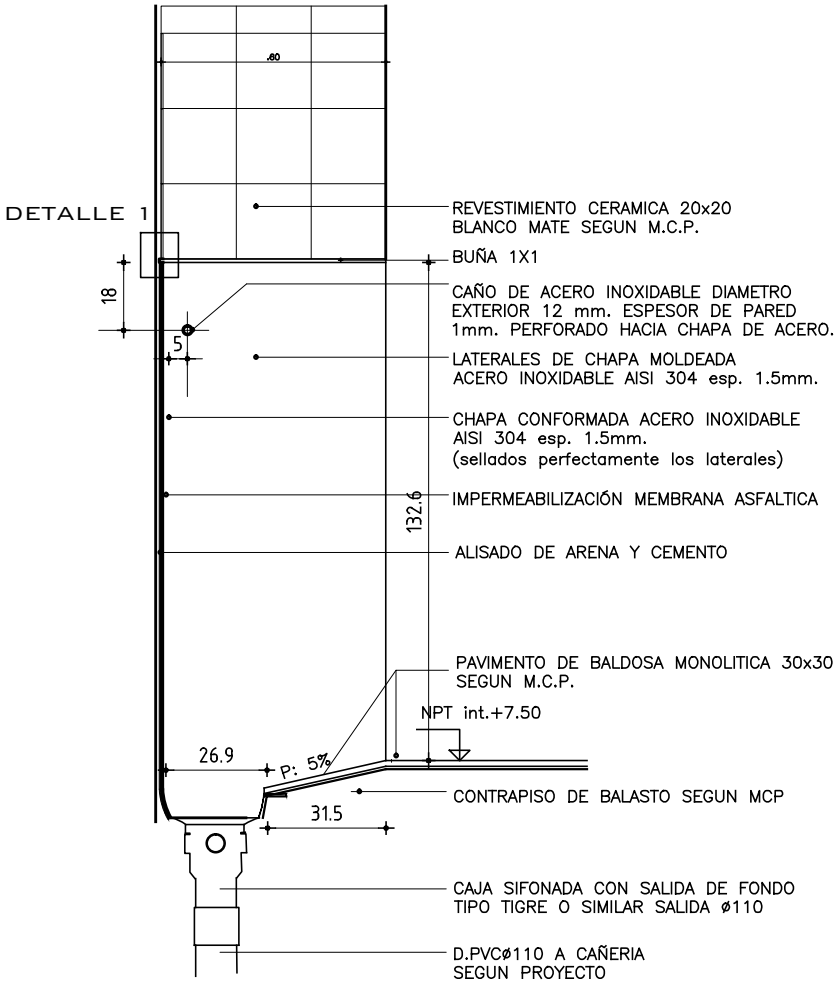

FACHADA  
ESCALA 1/20

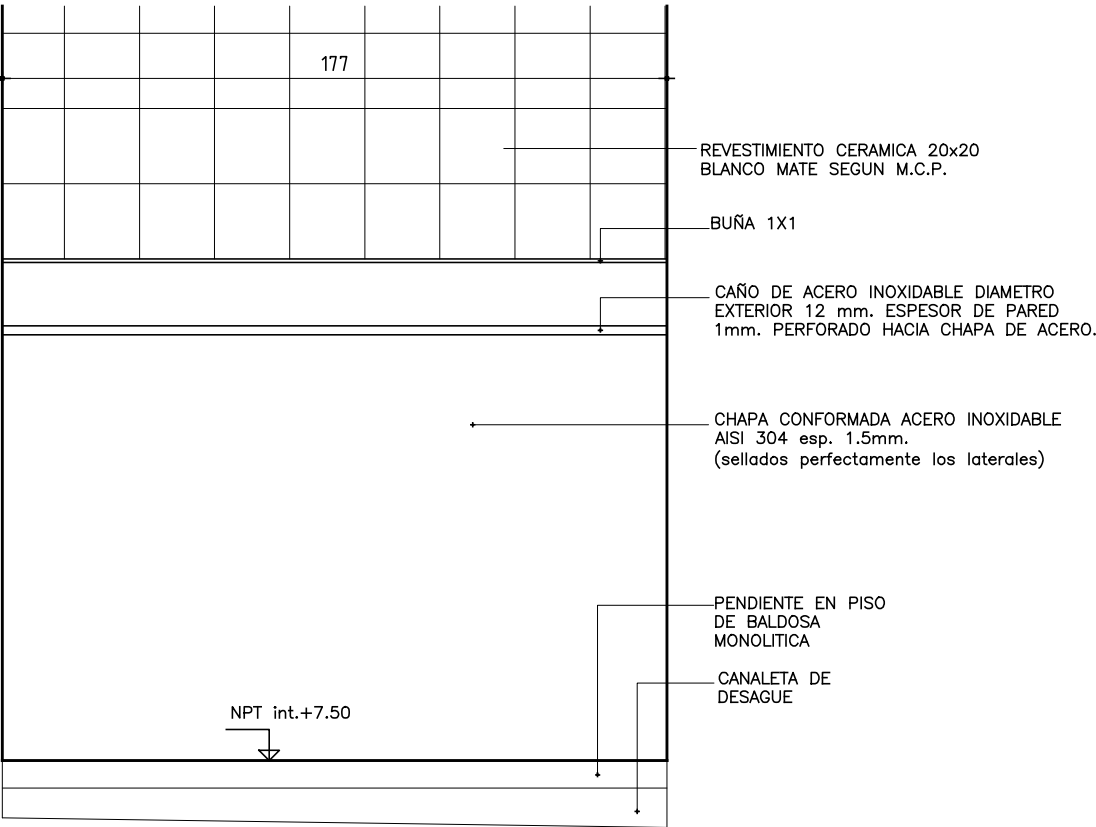

DETALLE 1  
ESCALA 1/1

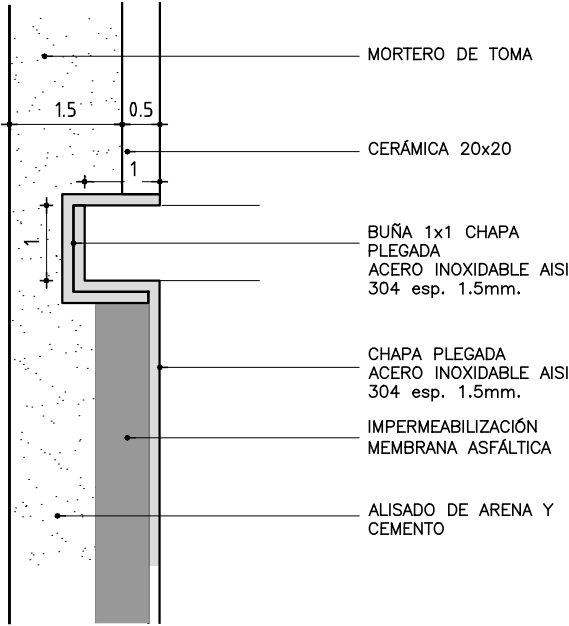

ANEP

AREA DE PROYECTOS

DIRECCIÓN SECTORIAL DE INFRAESTRUCTURA

CONSEJO DIRECTIVO CENTRAL

OBRA: LICEO SAN ANTONIO CALLE 18 ESQ C. 24 /SAN ANTONIO/ SALTO

|  |         |            |   |      |   |
|--|---------|------------|---|------|---|
| TIPO   | AI 04   | ANEXO      | D | HOJA | 4 |
| FECHA  | 11/2020 | CANTIDAD 1 |   |      |   |
| UBICACIÓN SECTOR ADMINISTRATIVO Y DE SERVICIOS<br>SSH MASC. (LOCAL N°19) |         |            |   |      |   |

PLANILLA DE ACERO INOX