


PLANTA

PLANTA
ESCALA 1/20


AI 05

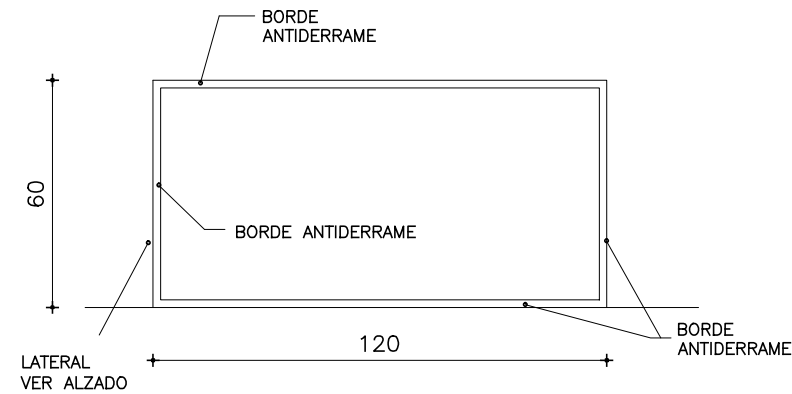

CANTIDAD: 3
UBICACIÓN: COCINA (LOCAL N°22)


AI 05a

PLANTA
ESCALA 1/20


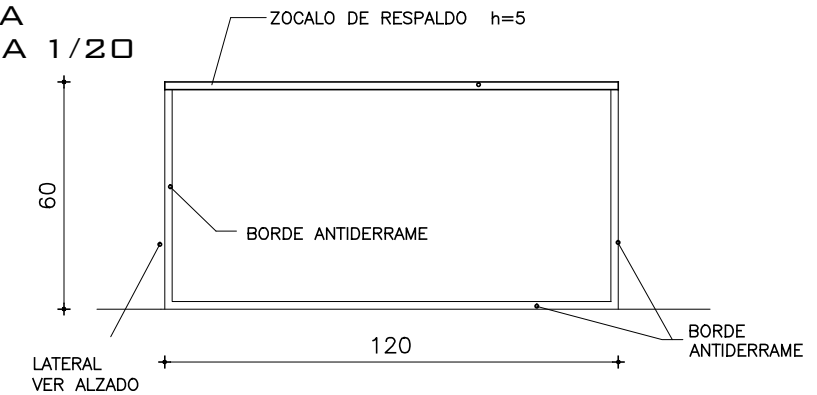


CANTIDAD: 2
UBICACIÓN: CANTINA (LOCAL N°18)
COCINA (LOCAL N°22)


FACHADA
ESCALA 1/20

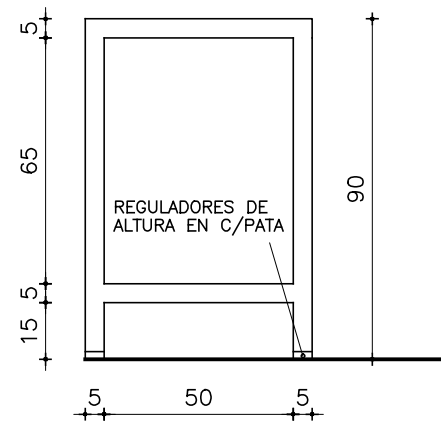

VISTA LATERAL
ESCALA 1/20

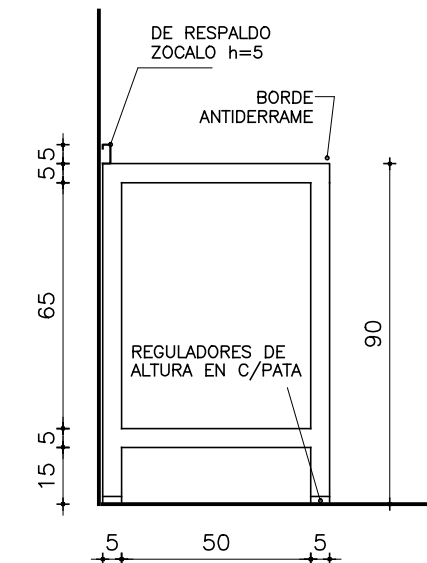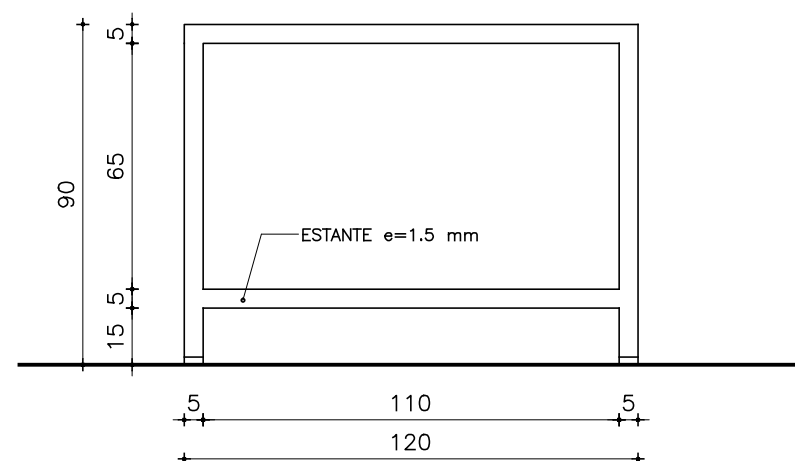

VISTA LATERAL
ESCALA 1/20

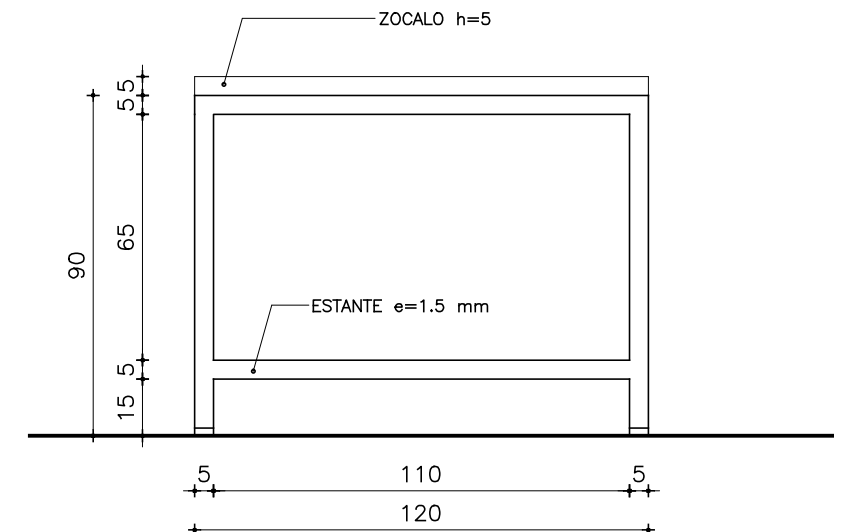

FACHADA
ESCALA 1/20

CERR.	ESTRUCT.	MATERIAL	ACERO INOXIDABLE AISI 304
		HORIZONTALES	CAÑO CUADRADO ACERO INOX. AISI 304 50x50 mm. ESPESOR 1.5mm.
		VERTICALES	CAÑO CUADRADO ACERO INOX. AISI 304 50x50 mm. ESPESOR 1.5mm.
CERR.		TAPA SUPERIOR / ESTANTE	CHAPA ACERO INOX. AISI 304 ESPESOR 1.5 mm.
		TAPA LATERAL	
		OTROS ELEMENTOS	ZOCALO Y ESTANTE ACERO INOX AISI 304 ESPESOR 5 mm.

ANEP

AREA DE PROYECTOS
DIRECCIÓN SECTORIAL DE
INFRAESTRUCTURA
CONSEJO DIRECTIVO CENTRAL

OBRA: LICEO SAN ANTONIO CALLE 18 ESQ C. 24 /SAN ANTONIO/ SALTO

TIPO AI 01/AI01a	ANEXO D	HOJA 5
FECHA 11/2020	CANTIDAD VER	
UBICACIÓN SECTOR ADMINISTRATIVO Y DE SERVICIOS CANTINA. (LOCAL N°18), COCINA (LOCAL N°22)		

PLANILLA DE ACERO INOX