UNIT A3 - 420x297

CORTE
ESCALA 1/10

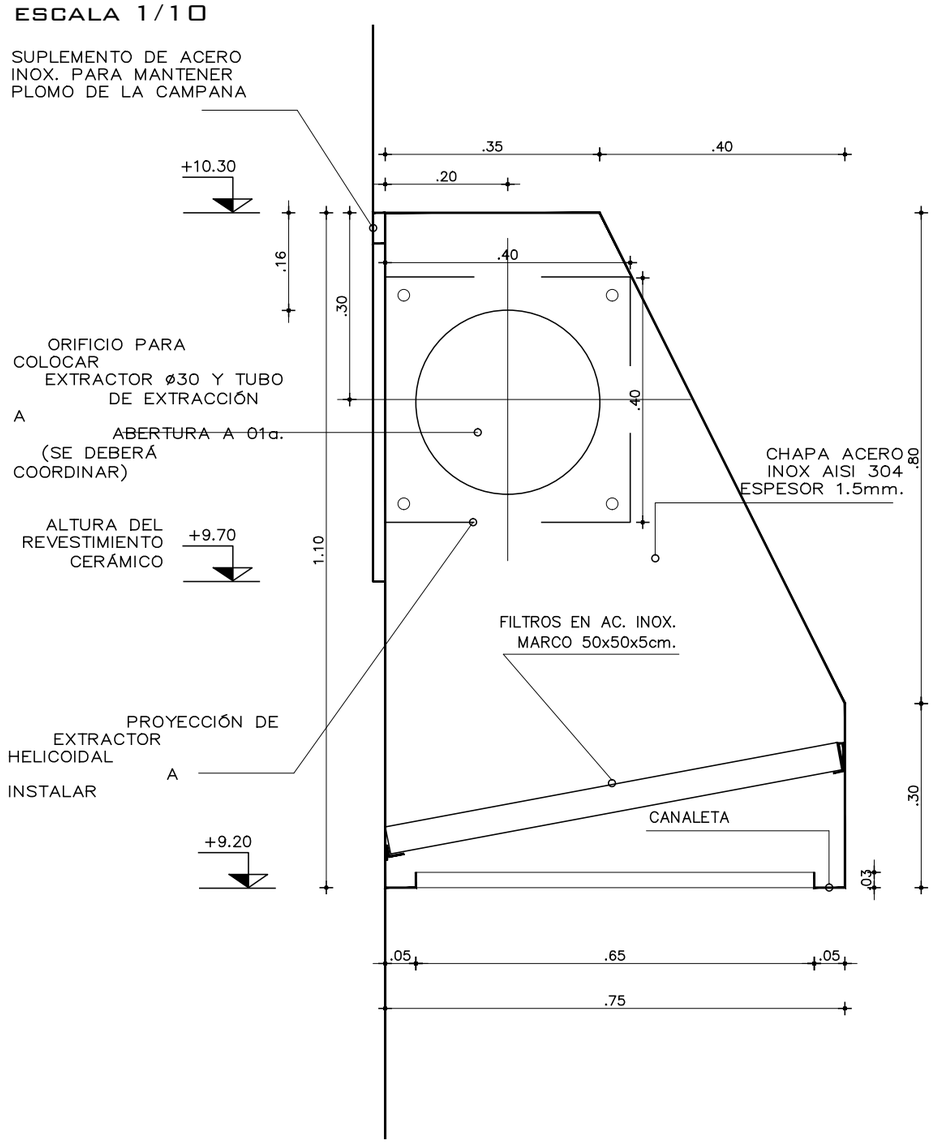

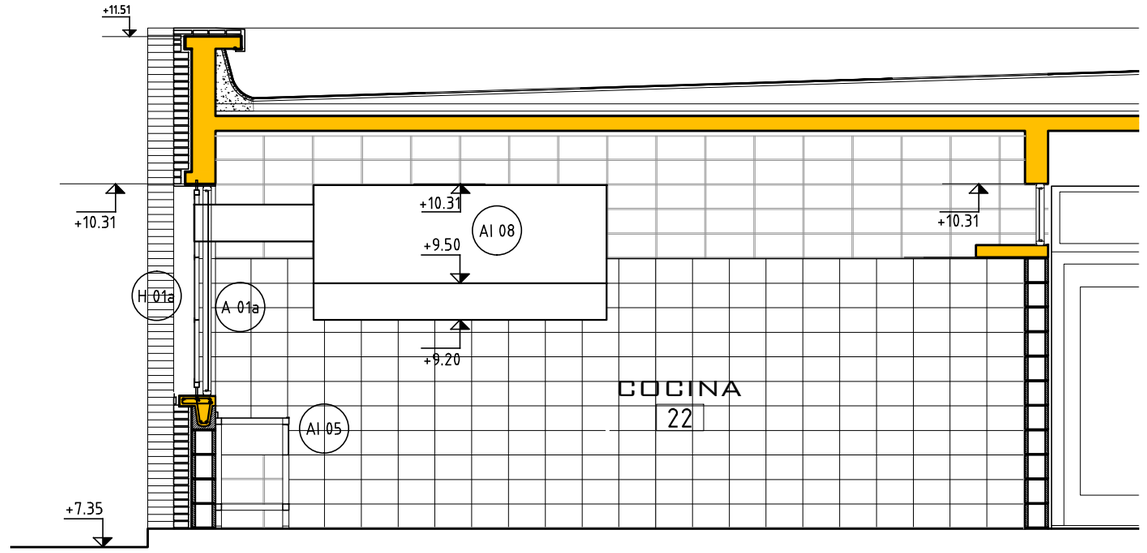

UBICACIÓN EN CANTINA
ESCALA 1/50

ALZADO
ESCALA 1/25

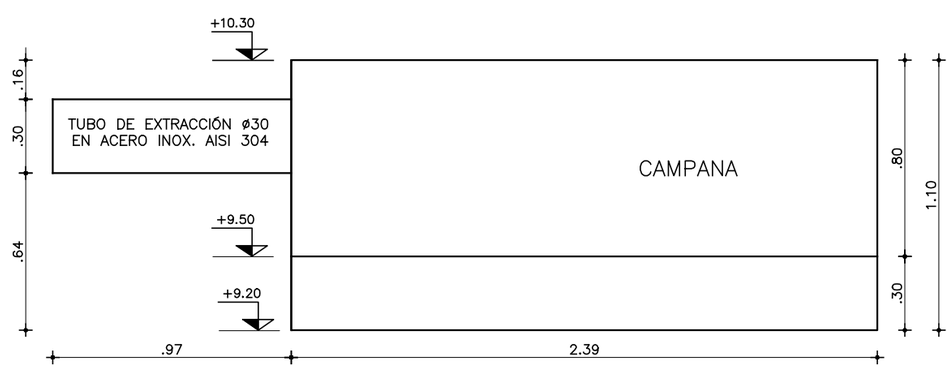

ESTRUC.	
	MATERIAL: CHAPA DE ACERO INOXIDABLE AISI 304 DE 1,5 mm. DE ESPESOR
	BORDE CON CANAL PERIMETRAL DE 50x25mm. CON TAPA ROSCA DE ACERO INOXIDABLE EN LOS DOS EXTREMOS DE LA CAMPANA
	FILTROS DE ACERO INOX EN MARCO DE 50x50x5cm. APOYADOS EN SUS 4 CARAS CON PERFILES TIPO Z, ASEGURANDO UNA ESTRUCTURA ADECUADA PARA UNA FACIL MANIPULACION Y LIMPIEZA.

ANEP
AREA DE PROYECTOS
DIRECCIÓN SECTORIAL DE INFRAESTRUCTURA
CONSEJO DIRECTIVO CENTRAL

OBRA: LICEO SAN ANTONIO CALLE 18 ESQ C. 24 /SAN ANTONIO/ SALTO

TIPO AI 08	ANEXO D	HOJA 8
FECHA 11/2020	CANTIDAD VER	

UBICACIÓN SECTOR ADMINISTRATIVO Y DE SERVICIOS
COCINA. (LOCAL N°22)

PLANILLA DE ACERO INOX