

ANEP

AREA DE PROYECTOS
DIRECCIÓN SECTORIAL DE
INFRAESTRUCTURA
CONSEJO DIRECTIVO CENTRAL

TIPO AI 09

ANEXO

D

HOJA

9


FECHA 11/2020

CANTIDAD**3**


UBICACIÓN LABORATORIO DE QUÍMICA Y
BIOLOGÍA

OBRA:


CALLE 18 ESQ. C. 24 /SAN ANTONIO/ SALTO

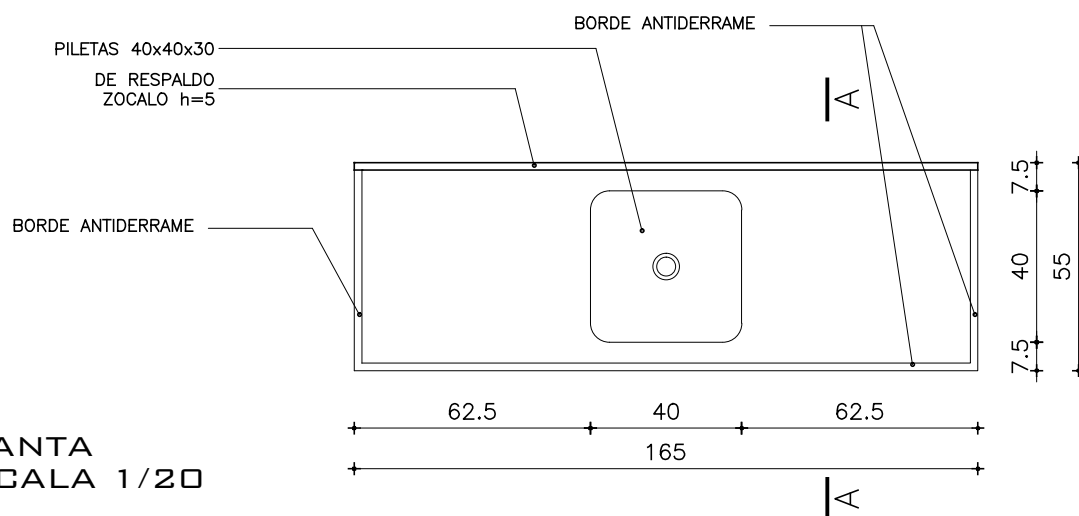

VISTA LATERAL
ESCALA 1/20

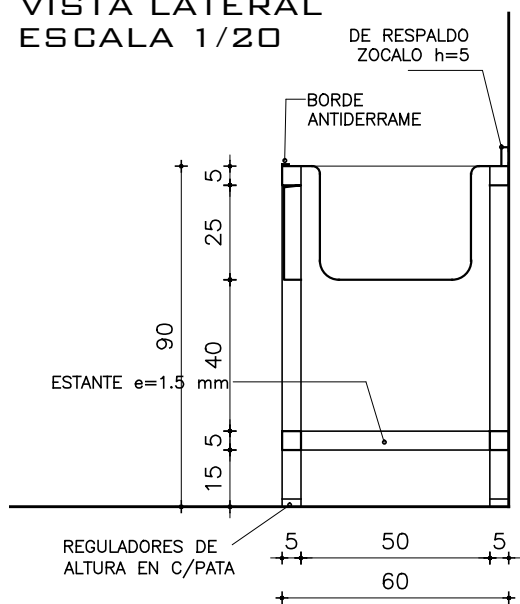

FACHADA
ESCALA 1/20

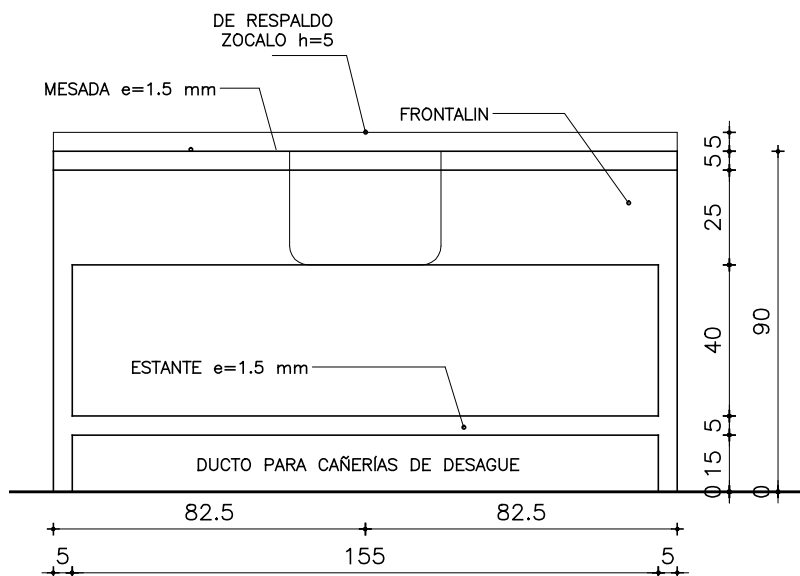**NOTA:**

MEDIANTE 4 PESTAÑAS DE ACERO INOXIDABLE (2 EN C/PATA) SE
AMURARAN CON TORNILLO AUTORROSCANTE
AL MURO PANEL DEL LABORATORIO PREFABRICADO

CERR ESTRUCT.	MATERIAL	ACERO INOXIDABLE AISI 304
	HORIZONTALES	CAÑO CUADRADO ACERO INOX. AISI 304 50x50 mm. ESPESOR 1.5mm.
	VERTICALES	CAÑO CUADRADO ACERO INOX. AISI 304 50x50 mm. ESPESOR 1.5mm.
CERR	TAPA SUPERIOR / ESTANTE	CHAPA ACERO INOX. AISI 304 ESPESOR 1.5 mm.
	TAPA LATERAL	
	OTROS ELEMENTOS	ZOCALO Y ESTANTE ACERO INOX AISI 304 ESPESOR 5 mm.