

ANEP

ÁREA DE PROYECTOS
DIRECCIÓN SECTORIAL DE
INFRAESTRUCTURA
CONSEJO DIRECTIVO CENTRAL

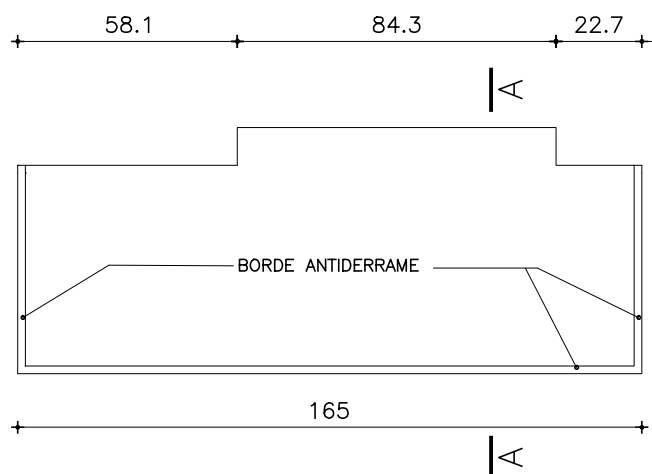
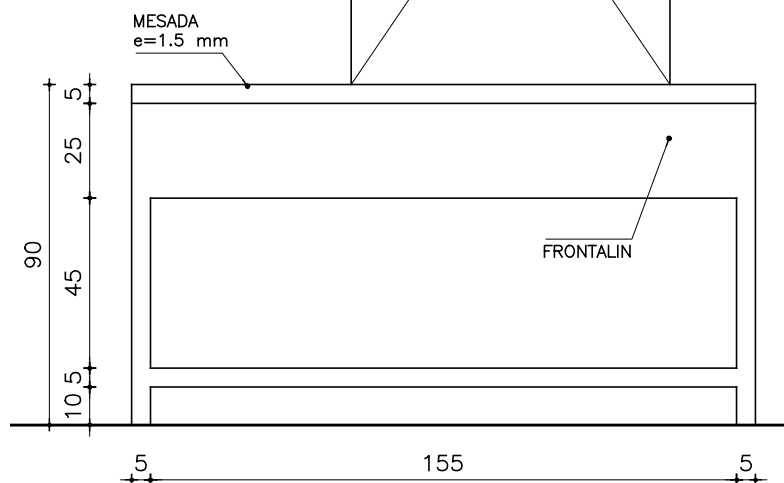
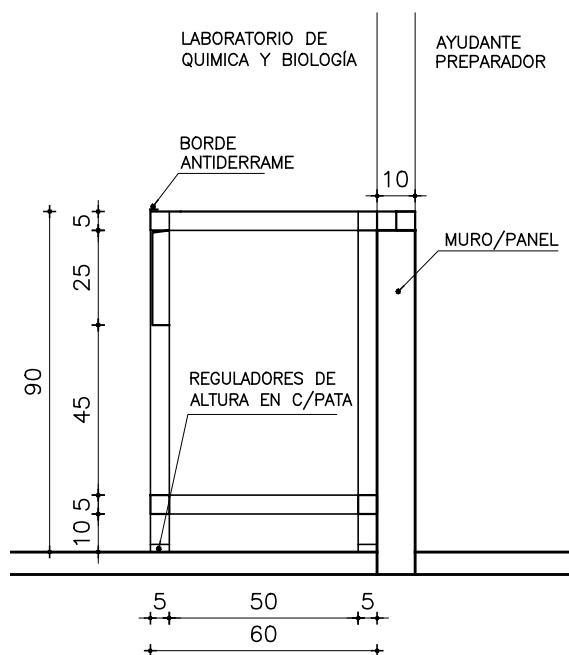
TIPO AI 10

ANEXO

HOJA

10

FECHA 11/2020

CANTIDAD 1**UBICACIÓN** LABORATORIO QUÍMICA Y BIOLOGÍA**OBRA:** CALLE 18 ESQ. C. 24 /SAN ANTONIO/ SALTO**PLANTA**
ESCALA 1/20**FACHADA**
ESCALA 1/20**VISTA LATERAL**
ESCALA 1/20**NOTA:**

MEDIANTE 4 PESTAÑAS DE ACERO INOXIDABLE (2 EN C/PATA) SE AMURARAN CON TORNILLO AUTORROSCANTE AL MURO PANEL DEL LABORATORIO PREFABRICADO

CERR ESTRUCT.	MATERIAL	ACERO INOXIDABLE AISI 304
	HORIZONTALES	CAÑO CUADRADO ACERO INOX. AISI 304 50x50 mm. ESPESOR 1.5mm.
	VERTICALES	CAÑO CUADRADO ACERO INOX. AISI 304 50x50 mm. ESPESOR 1.5mm.
CERR	TAPA SUPERIOR / ESTANTE	CHAPA ACERO INOX. AISI 304 ESPESOR 1.5 mm.
	TAPA LATERAL	
	OTROS ELEMENTOS	ZOCALO Y ESTANTE ACERO INOX AISI 304 ESPESOR 5 mm.