

ANEP

AREA DE PROYECTOS
DIRECCIÓN SECTORIAL DE
INFRAESTRUCTURA
CONSEJO DIRECTIVO CENTRAL

TIPO AI 11

ANEXO

D


HOJA

11

FECHA 11/2020


CANTIDAD**1****UBICACIÓN** AYUD. PREPARADOR**OBRA:**

CALLE 18 ESQ. C. 24 /SAN ANTONIO/ SALTO

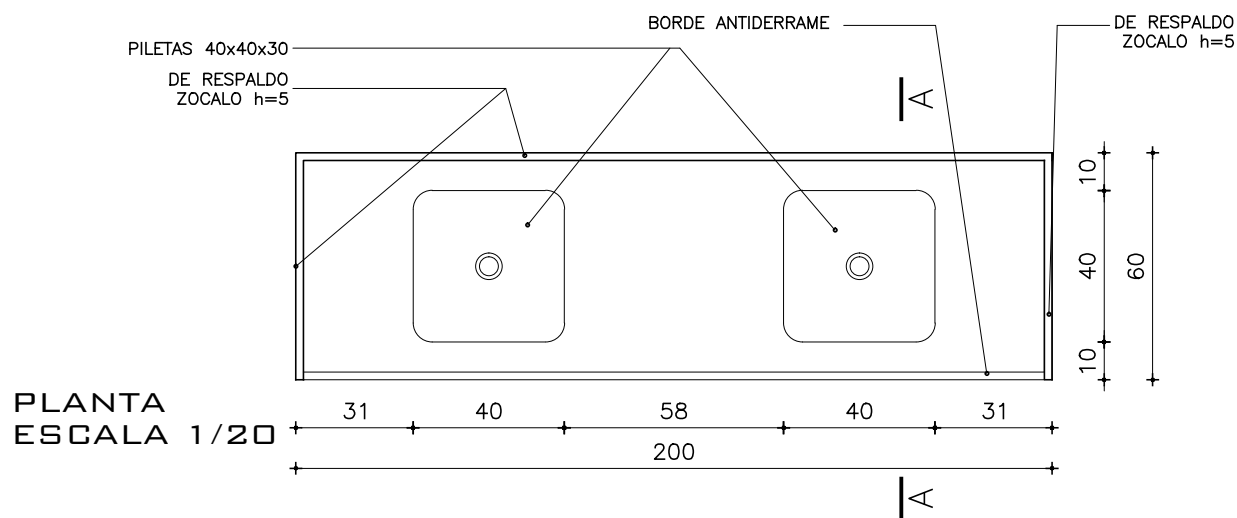

VISTA LATERAL
ESCALA 1/20

FACHADA
ESCALA 1/20

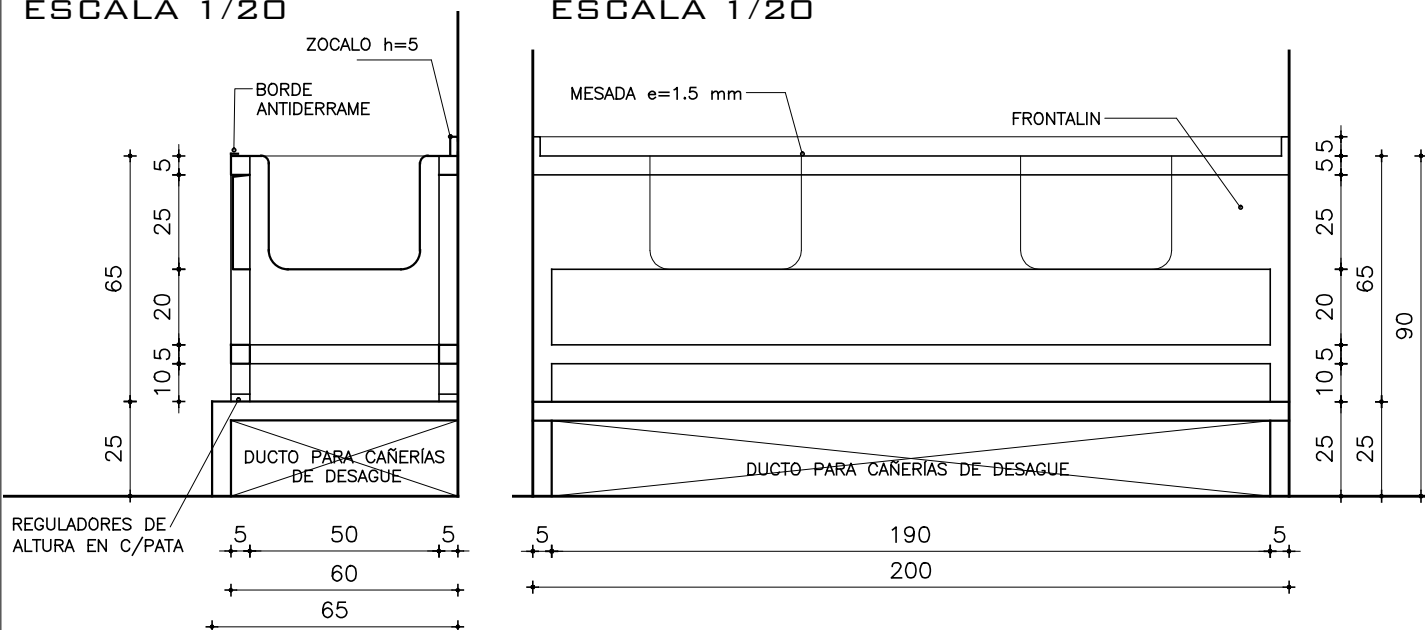**NOTA:**

MEDIANTE 4 PESTAÑAS DE ACERO INOXIDABLE (2 EN C/PATA) SE AMURARAN CON TORNILLO AUTORROSCANTE AL MURO PANEL DEL LABORATORIO PREFABRICADO

| | | |
|----------------------|--------------------------------|---|
| CERR ESTRUCT. | MATERIAL | ACERO INOXIDABLE AISI 304 |
| | HORIZONTALES | CAÑO CUADRADO ACERO INOX. AISI 304 50x50 mm. ESPESOR 1.5mm. |
| | VERTICALES | CAÑO CUADRADO ACERO INOX. AISI 304 50x50 mm. ESPESOR 1.5mm. |
| CERR | TAPA SUPERIOR / ESTANTE | CHAPA ACERO INOX. AISI 304 ESPESOR 1.5 mm. |
| | TAPA LATERAL | |
| | OTROS ELEMENTOS | ZOCALO Y ESTANTE ACERO INOX AISI 304 ESPESOR 5 mm. |