


OBRA: LICEO SAN ANTONIO CALLE 18 ESQ CALLE 24 / SALTO

FACAHADA
ESCALA 1/20

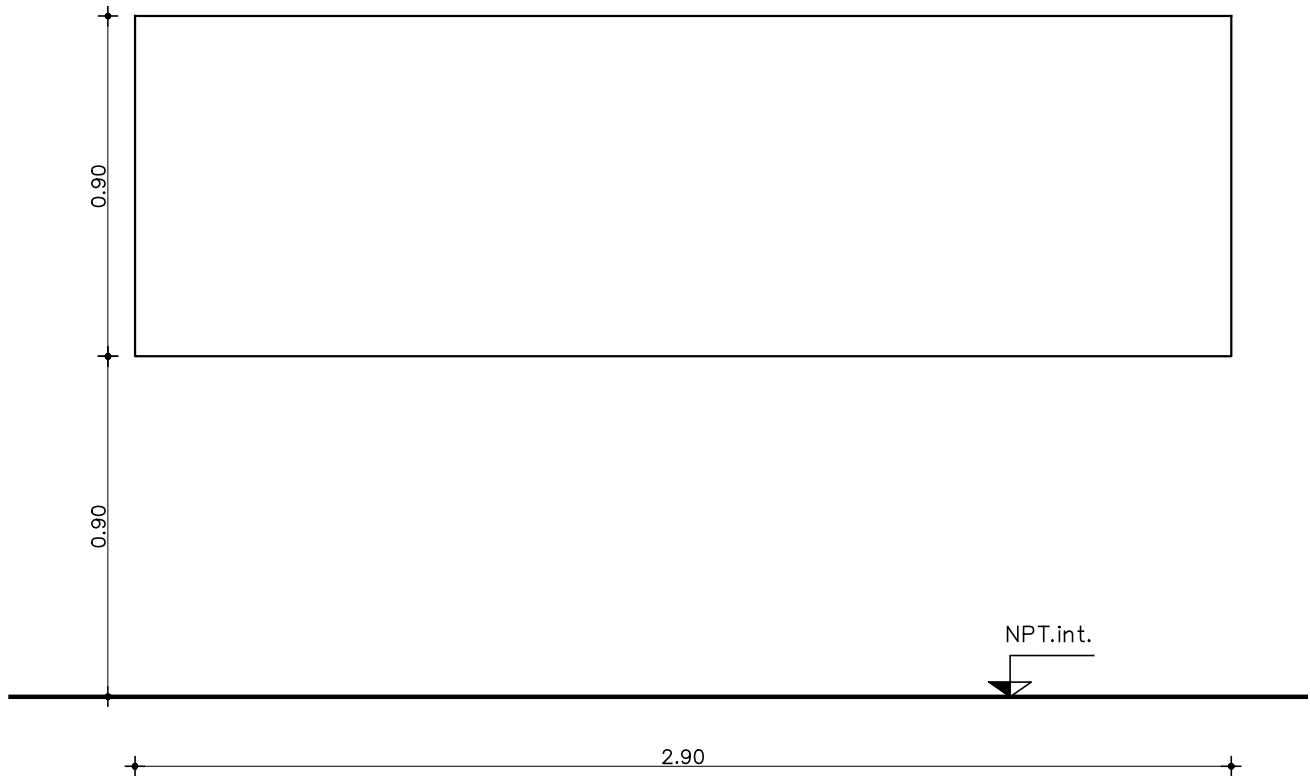

ESPEJO ELECTROLITICO PULIDO 5mm PERIMETRO
BISELADO PULIDO COLOCADO PEGADO S/ALISADO DEL
MURO COORDINAR COLOCACION CON EL REVESTIMIENTO
CERAMICO. EL PLANO DEL ESPEJO DEBERÁ COINCIDIR
CON EL PLOMO DEL REVESTIMIENTO CERÁMICO

NOTA

- . TODAS LAS MEDIDAS SE VERIFICARAN EN OBRA.
- . Los marcos se amurarán sin su correspondientes hojas, y deberán entregarse protegidos contra eventuales manchas producidas por mortero de cal o cemento.
- . Todas las aberturas se dibujan vistas desde el exterior.

ESPEJO

ESCALA 1/20

DETALLES HOJA