


VISTA   FRONTAL

INSTITUTO de PROFESORES ARTIGAS -- IPA

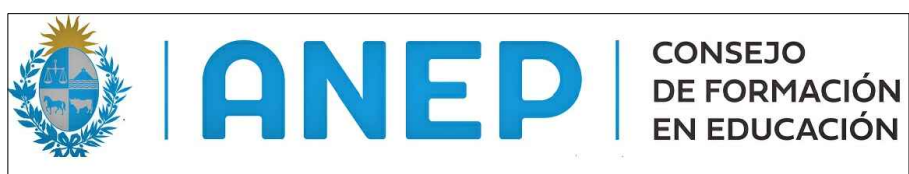

DEPARTAMENTO DE INFRAESTRUCTURA

PROYECTOS Y OBRAS

PLANO:   **REJA  PERÍMETRAL SOBRE CALLE ACUÑA DE FIGUEROA**

FECHA:

ESCALA:  
1/20

LAMINA

**02**