


A

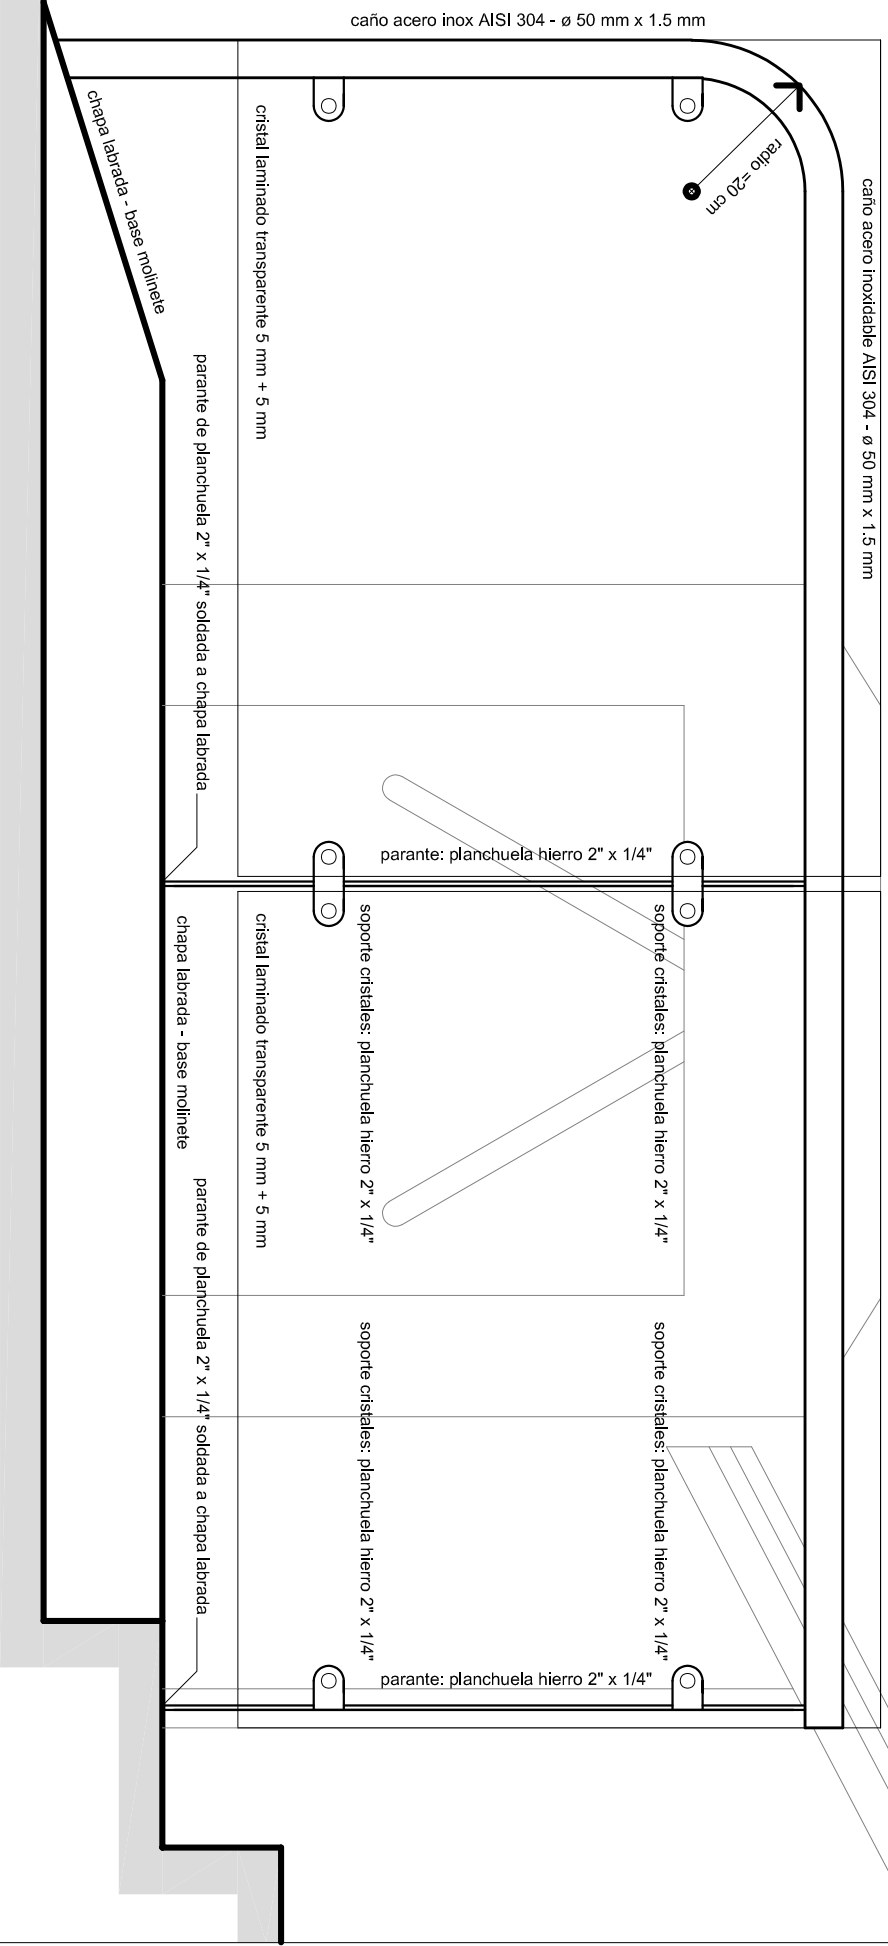

NOTA:  
TODAS LAS MEDIDAS SE RECTIFICARÁN EN OBRA