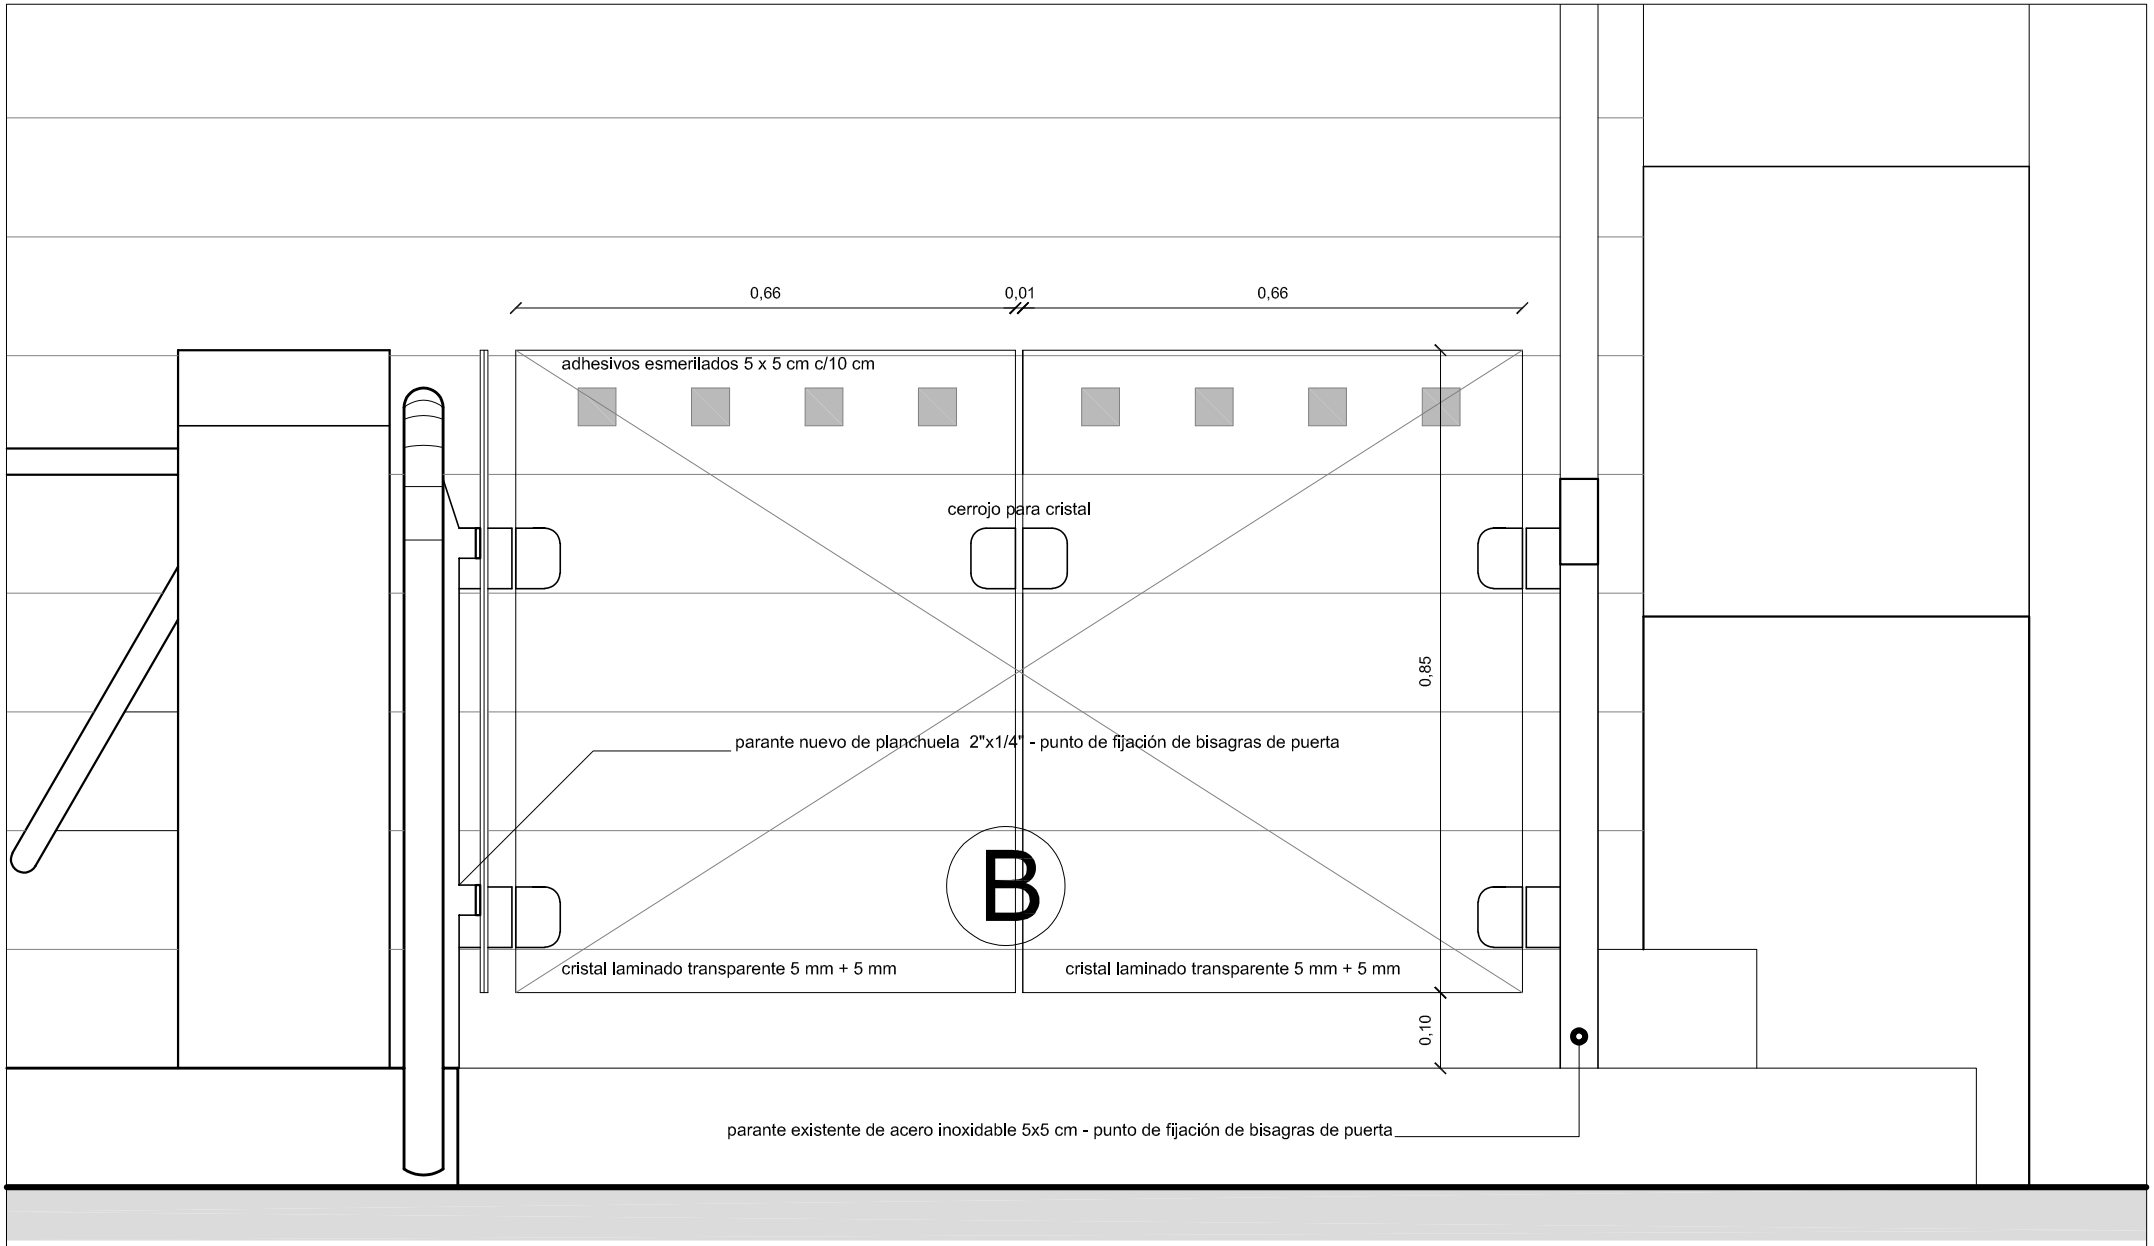

NOTA:
TODAS LAS MEDIDAS SE RECTIFICARÁN EN OBRA

MSP - DIGESE - Unidad de Arquitectura - arq. Roberto Mullin
e-mail: rmullin@msp.gub.uy - tel: 1934 4230 - cel: 099 681881

Hall principal - 18 de julio 1892
VISTA FRONTAL PUERTAS - esc: 1:10