



PANTA DE UBICACIÓN
ESCALA 1:2500

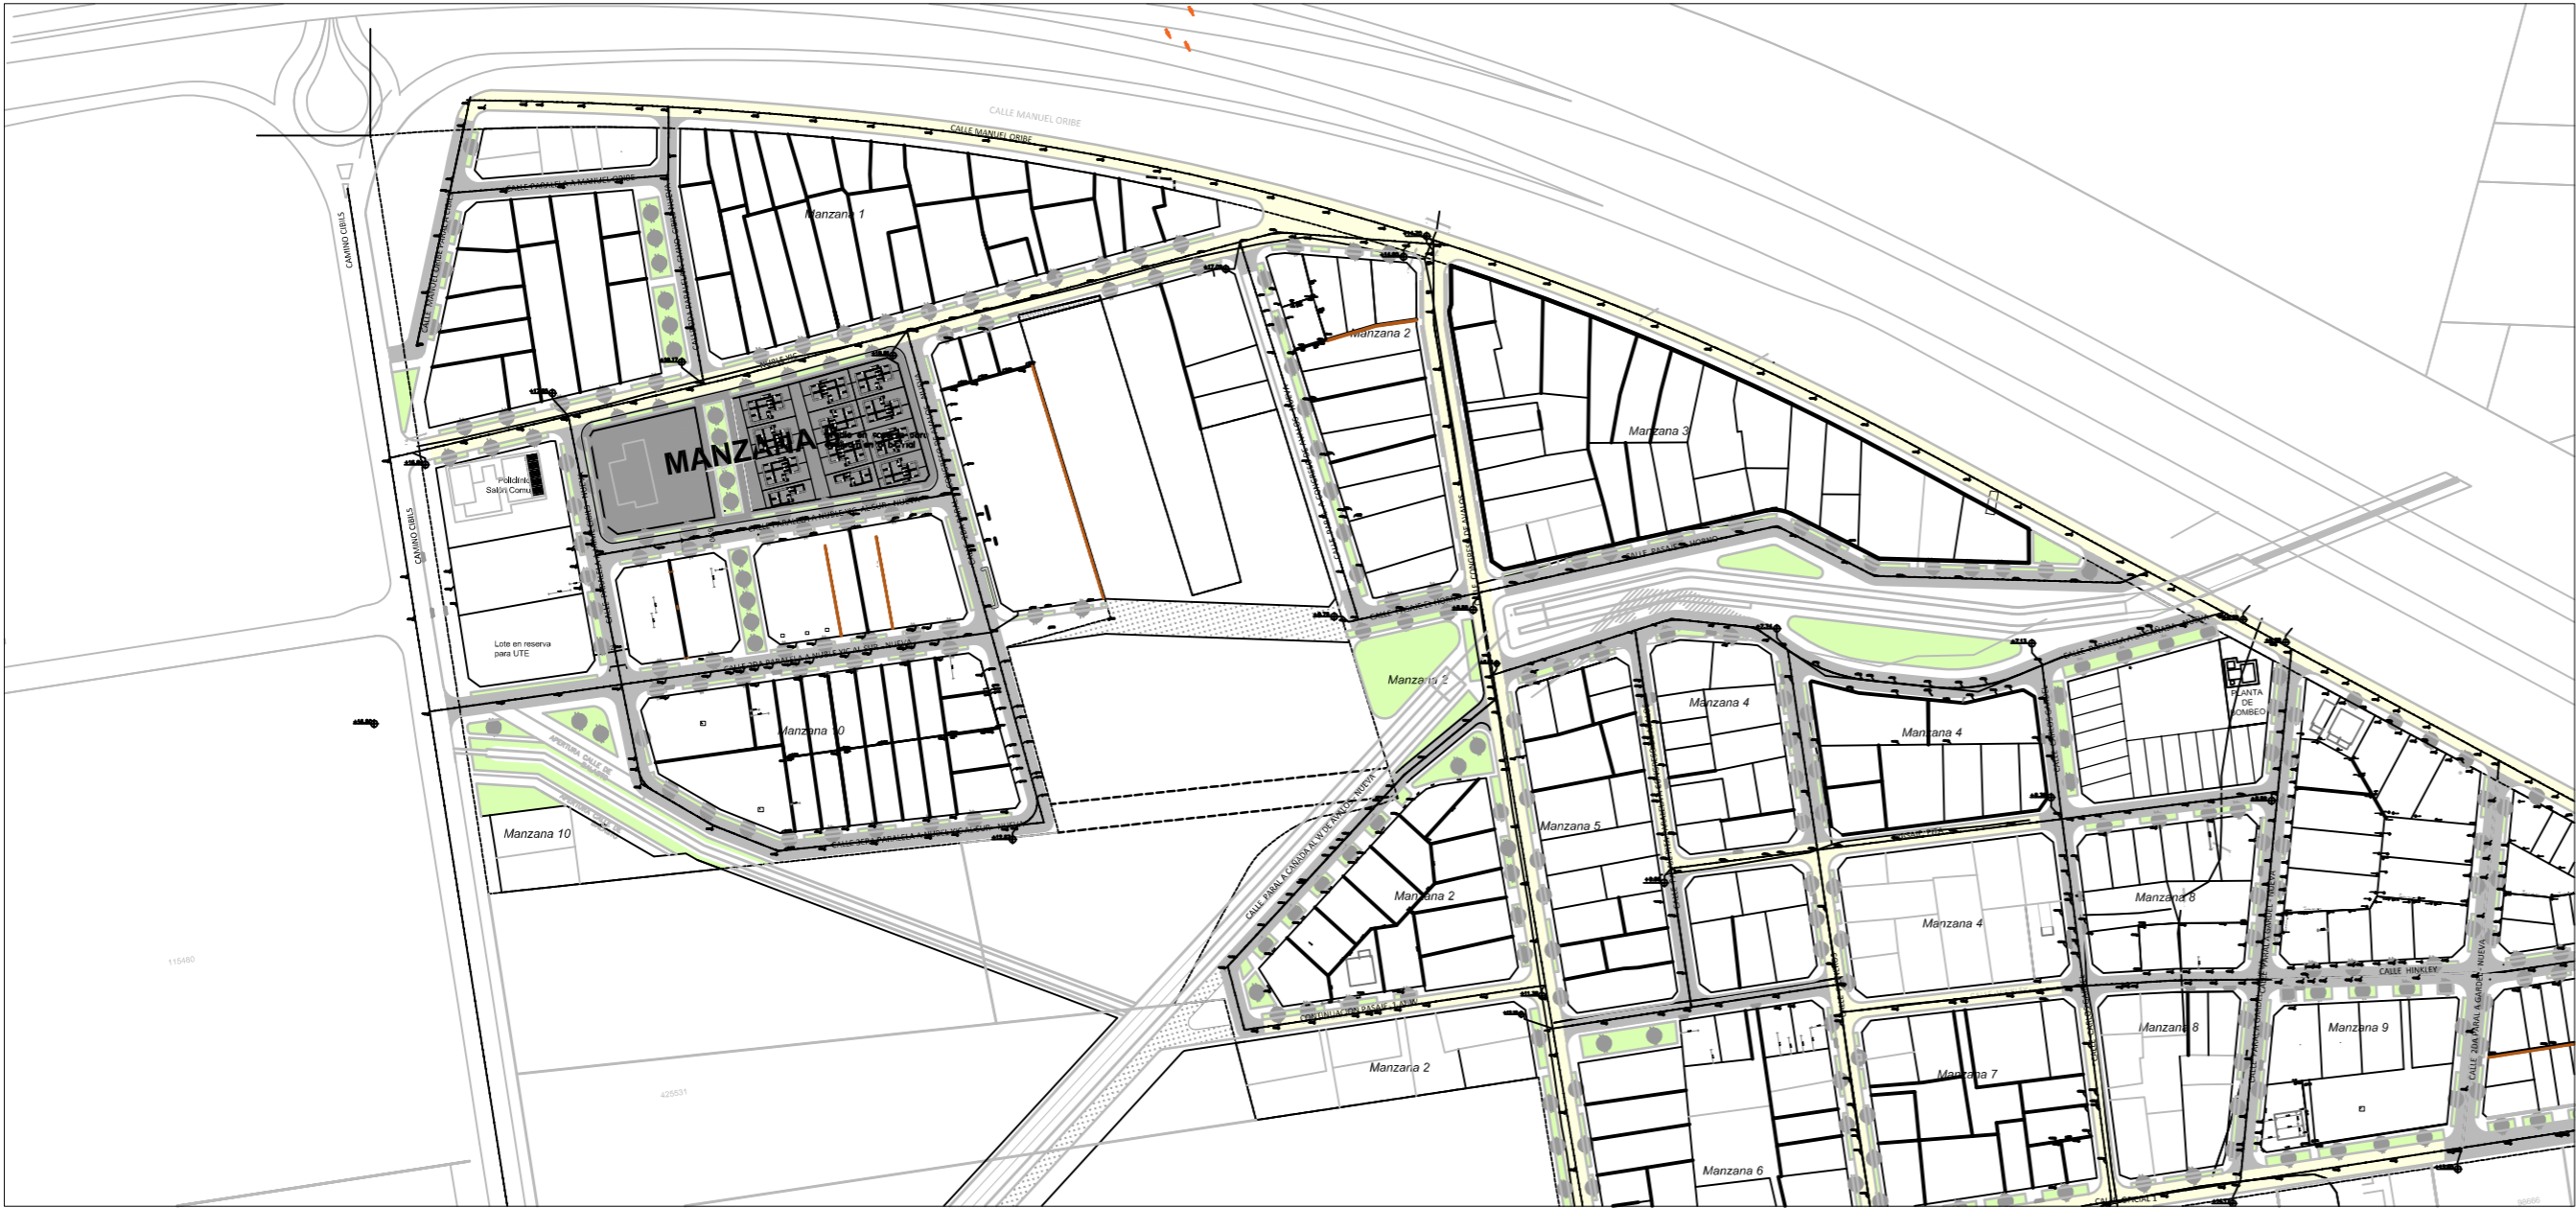

PROPUESTA DE IMPLANTACION CON CONTENEDORES MARITIMOS DE 20 Y 40 PIES
ESCALA 1:500

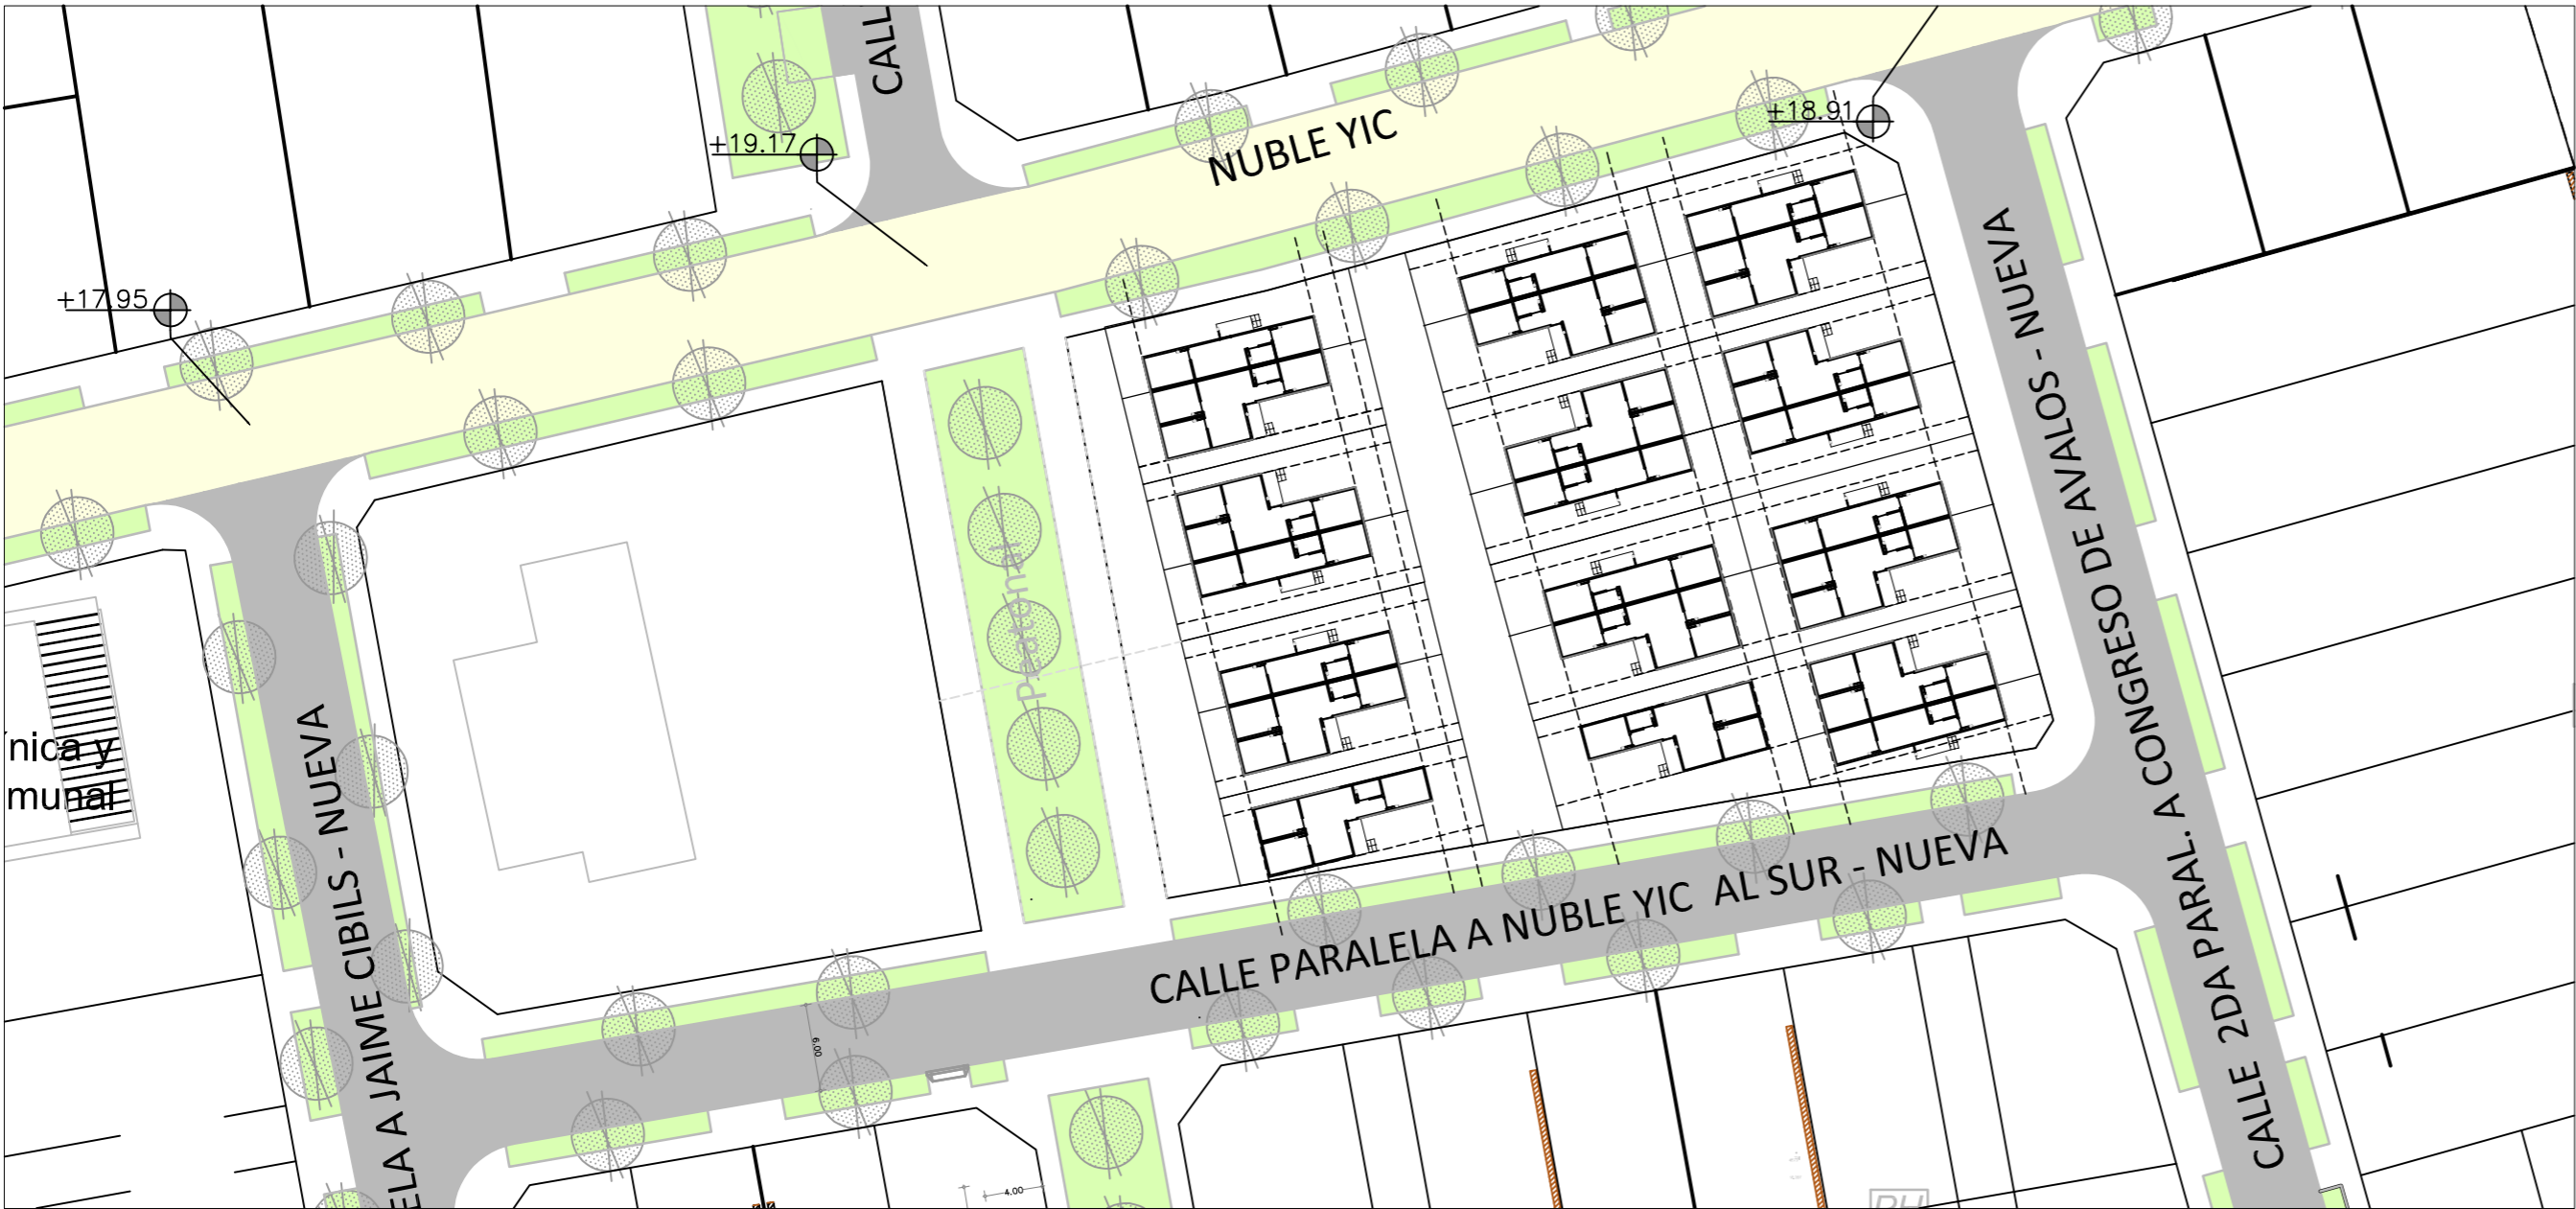

PLANTA DE REFERENCIA



NOTAS			
DIMENSIONES: — SALVO INDICACIÓN LAS MEDIDAS ESTÁN EN CENTÍMETROS Y LOS NIVELES Y COORDENADAS ESTÁN EN METROS			
REVISIÓN	FECHA	DESCRIPCIÓN	
1	15/02/2022	PROPUESTA	
TÉCNICOS		PROYECTO	
NOMBRE APELLIDO	NOMBRE APELLIDO	NOMBRE PROYECTO	
		UBICACIÓN	
		DEPTO / LOCALIDAD	
TÍTULO		ESCALA 1/100	
ARQUITECTURA		FOR.	PLANO N°
NOMBRE DEL PLANO		A2	A-01
DETALLES		REV.	0