




PROPUESTA DE TIPOLOGIAS EN CONTENEDORES MARITIMOS
ESCALA 1/50

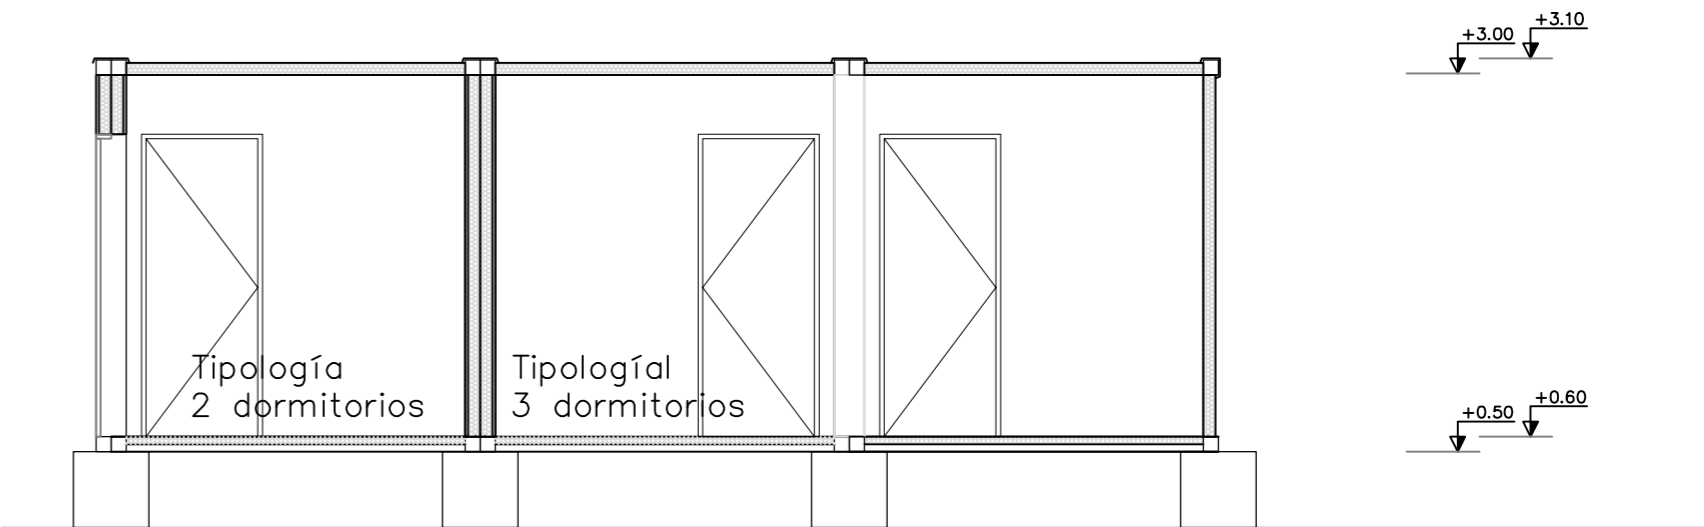

CORTE ESQUEMATICO
ESCALA 1/50

<div><div></div><div>Ministerio de Vivienda y Ordenamiento Territorial</div></div> <div><div></div><div>Dirección Nacional de Integración Social y Urbana</div></div> <div></div>		
NOTAS		
DIMENSIONES: - SALVO INDICACIÓN LAS MEDIDAS ESTÁN EN CENTÍMETROS Y LOS NIVELES Y COORDENADAS ESTÁN EN METROS		
REVISIÓN	FECHA	DESCRIPCIÓN
1	15/02/2024	PROPUESTA TIPOLOGIA 2 Y 3 DORMITORIOS
TÉCNICOS		PROYECTO
NOMBRE APELLIDO		NOMBRE PROYECTO
NOMBRE APELLIDO		UBICACIÓN
		DEPTO / LOCALIDAD
TÍTULO		ESCALA 1/100
ARQUITECTURA		FOR.
NOMBRE DEL PLANO		PLANO N°
DETALLES		A2 A-02
		REV.
		0