



LC-C01 - Los Corderos Colector 01

ESCALA HORIZONTAL: 1:1000
ESCALA VERTICAL: 1:100

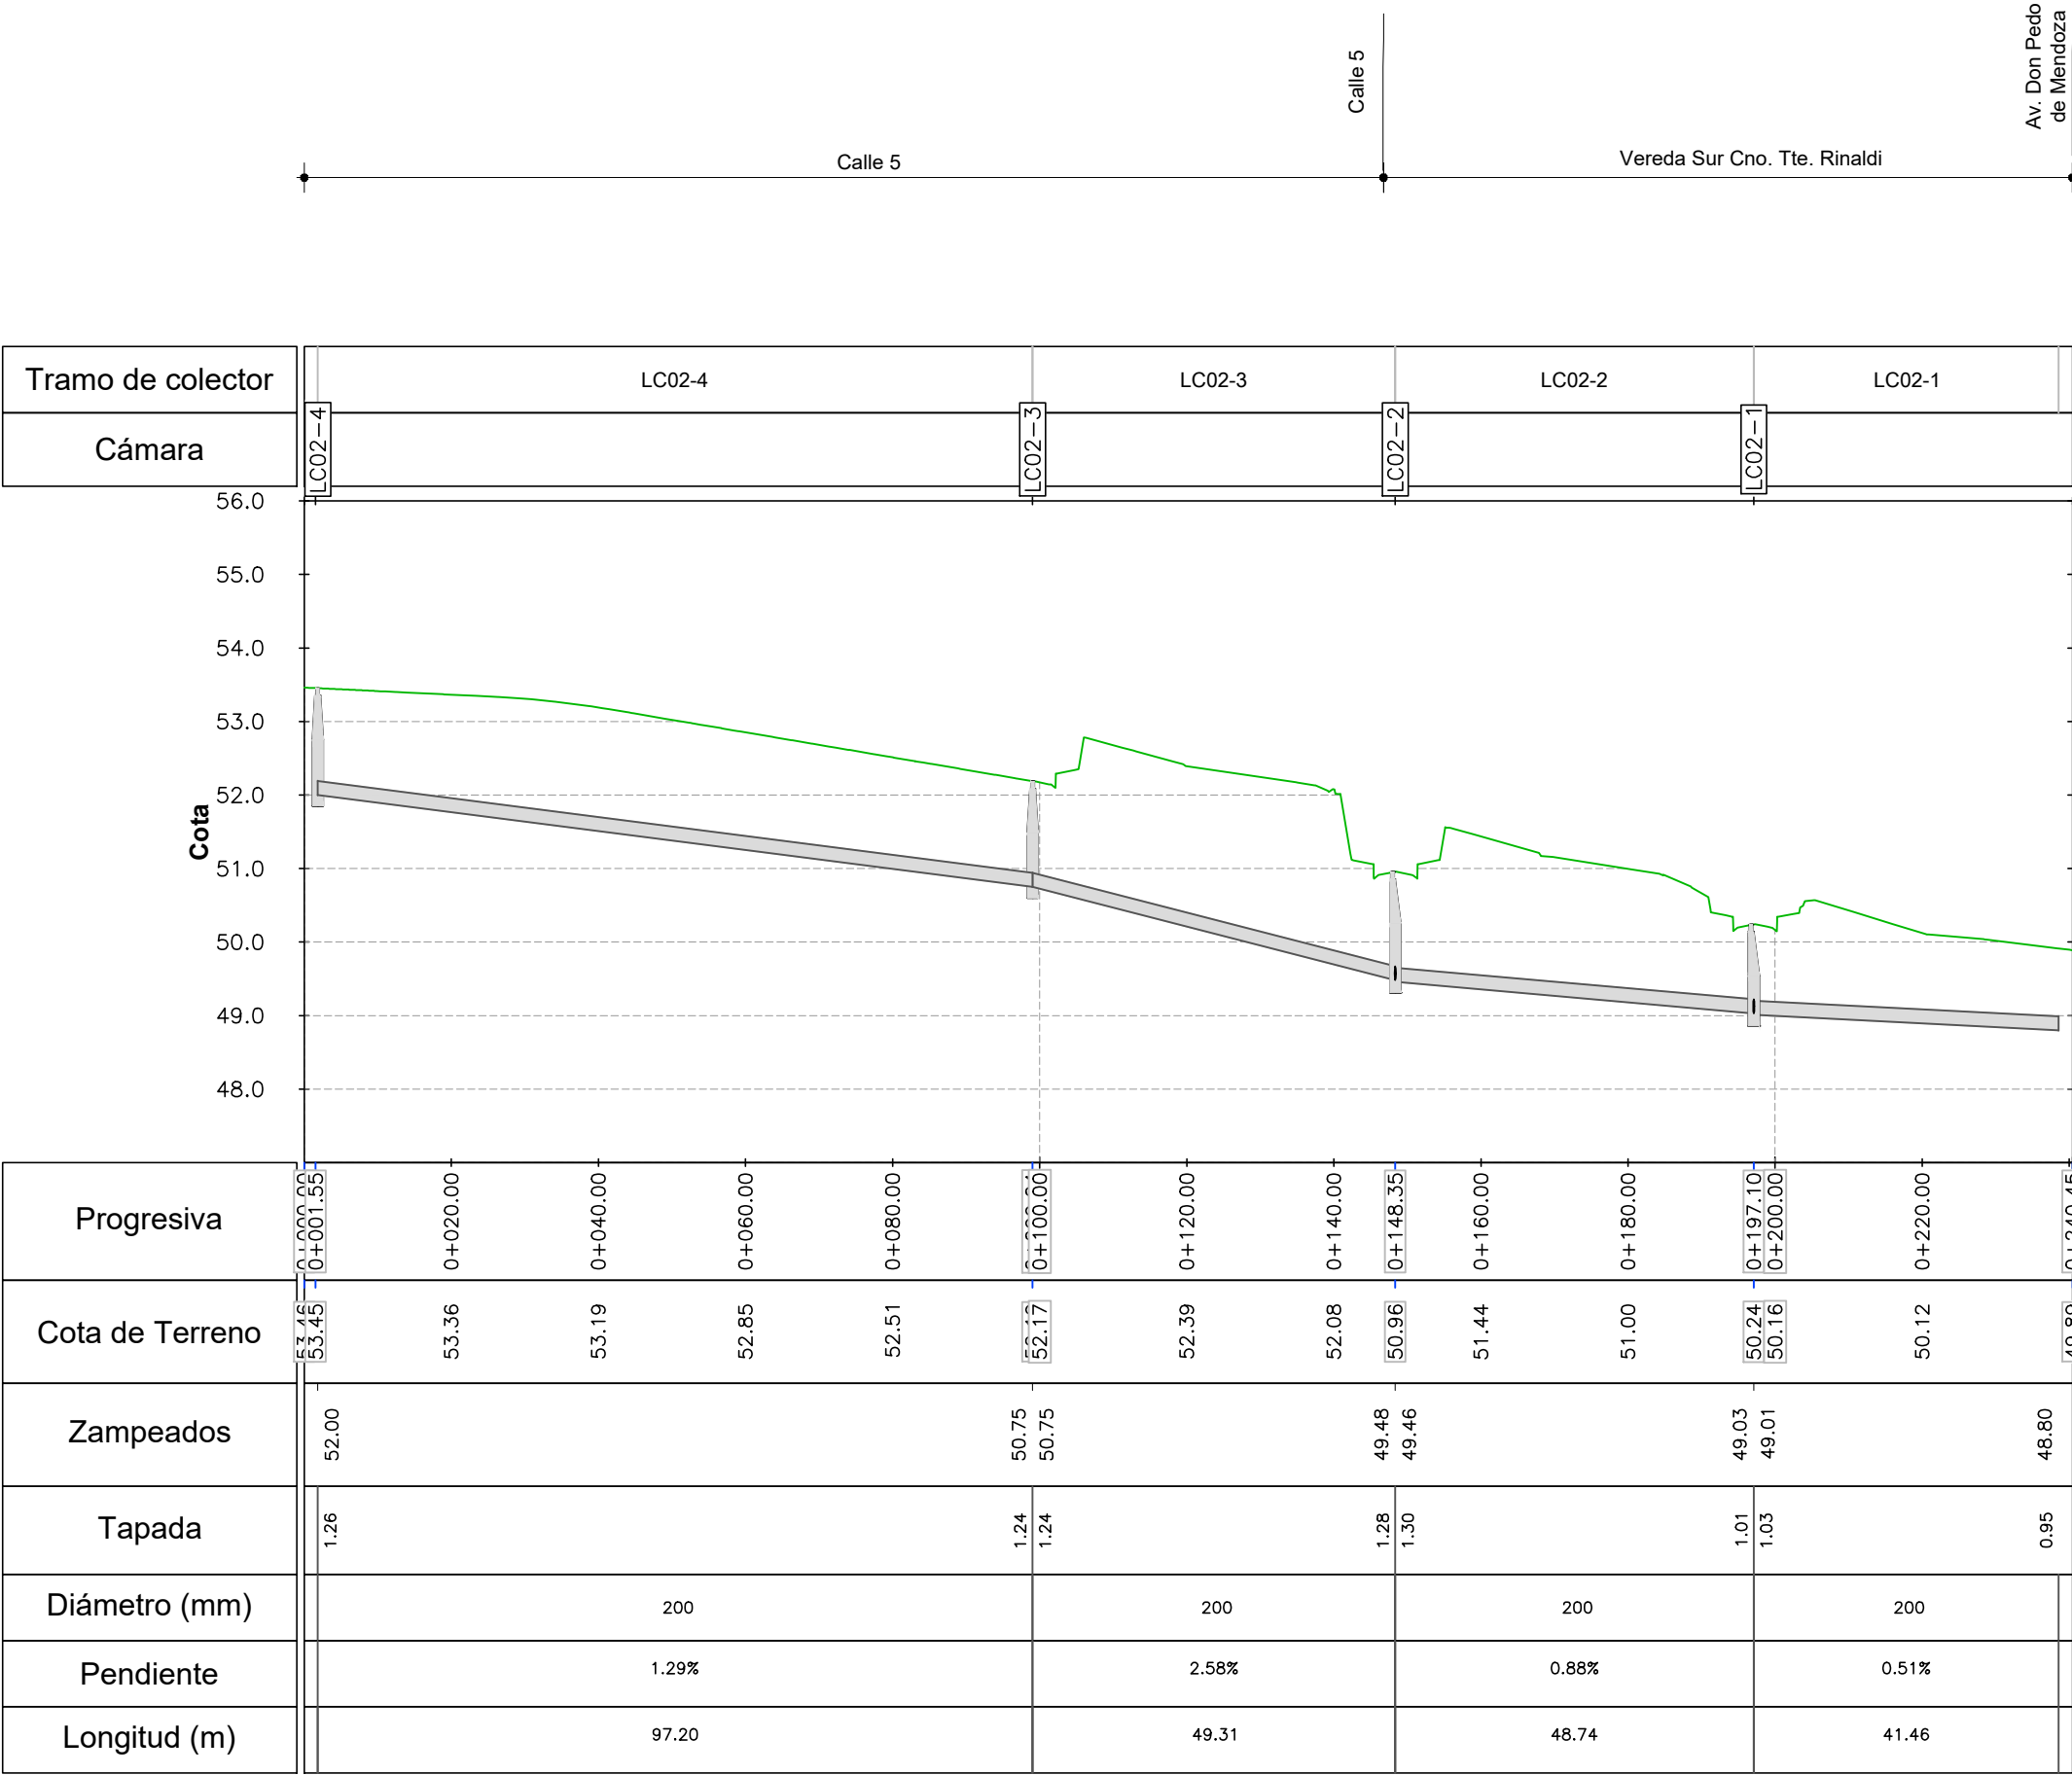


LC-C02 - Los Corderos Colector 02

ESCALA HORIZONTAL: 1:1000
ESCALA VERTICAL: 1:100

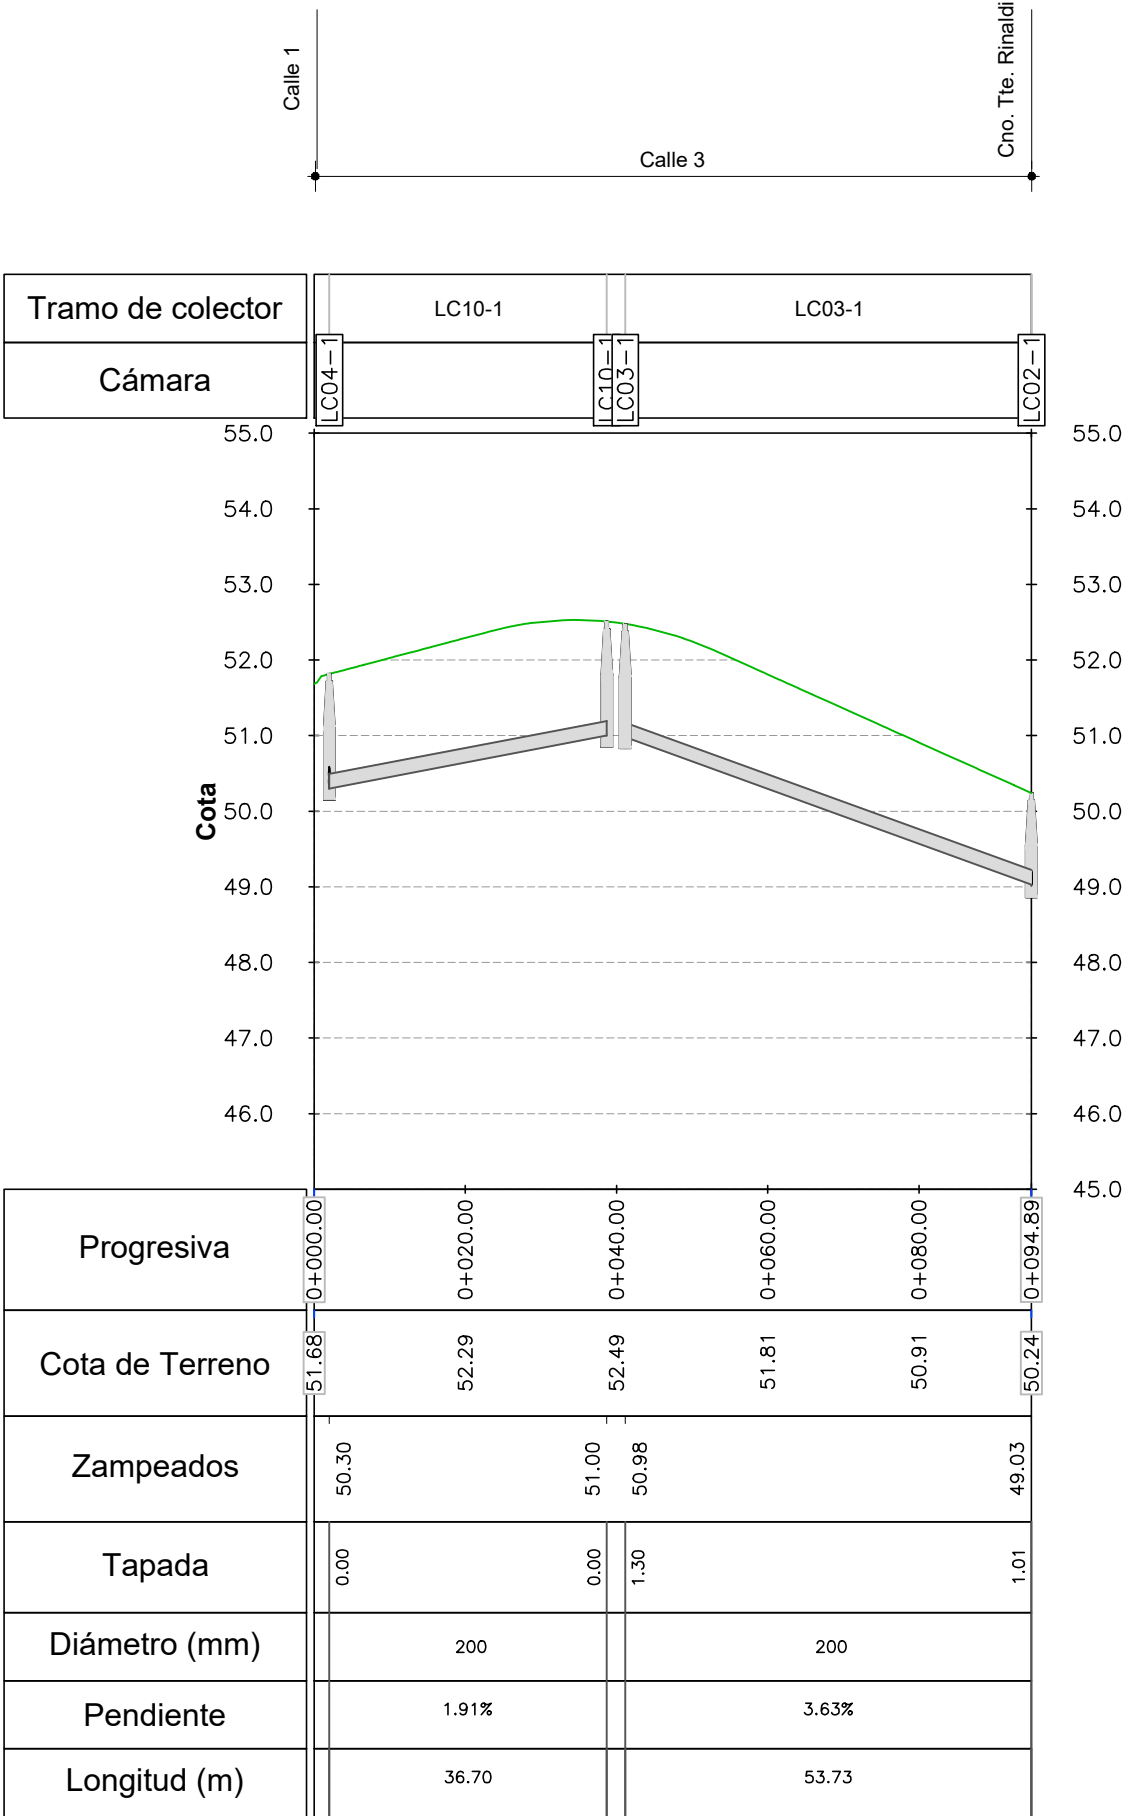


LC-C03 - Los Corderos Colector 03

ESCALA HORIZONTAL: 1:1000
ESCALA VERTICAL: 1:100

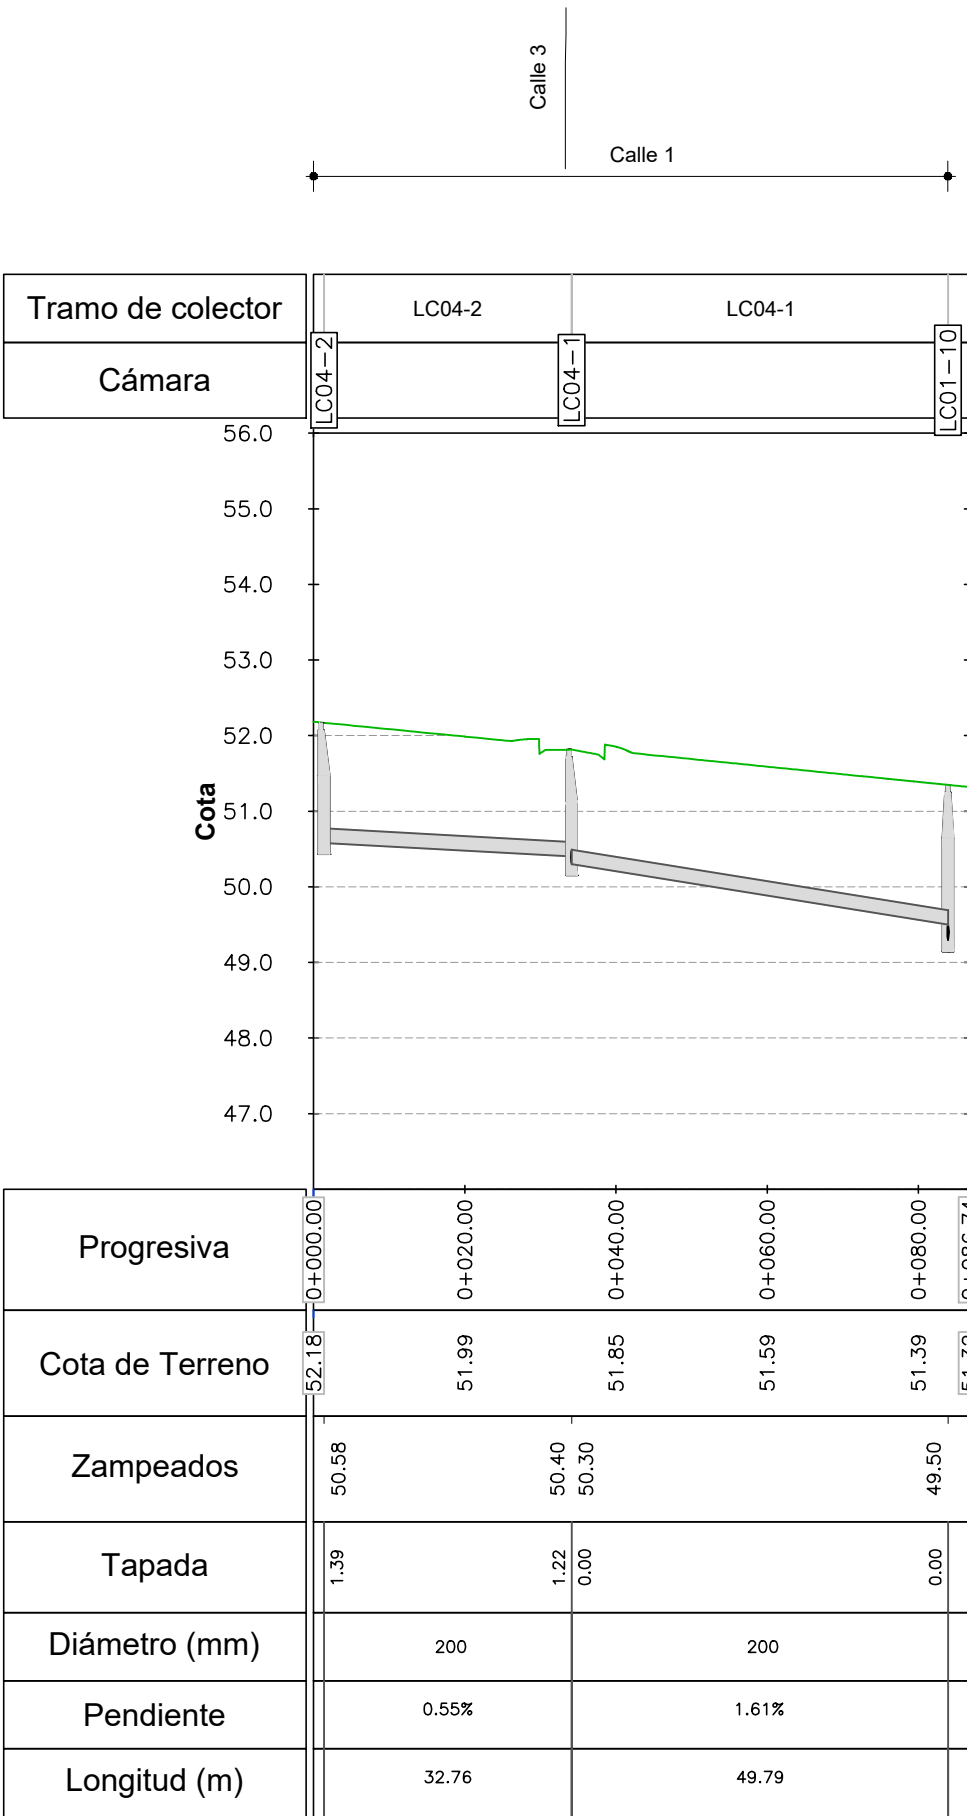

LC-C04 - Los Corderos Colector 04

ESCALA HORIZONTAL: 1:1000
ESCALA VERTICAL: 1:100

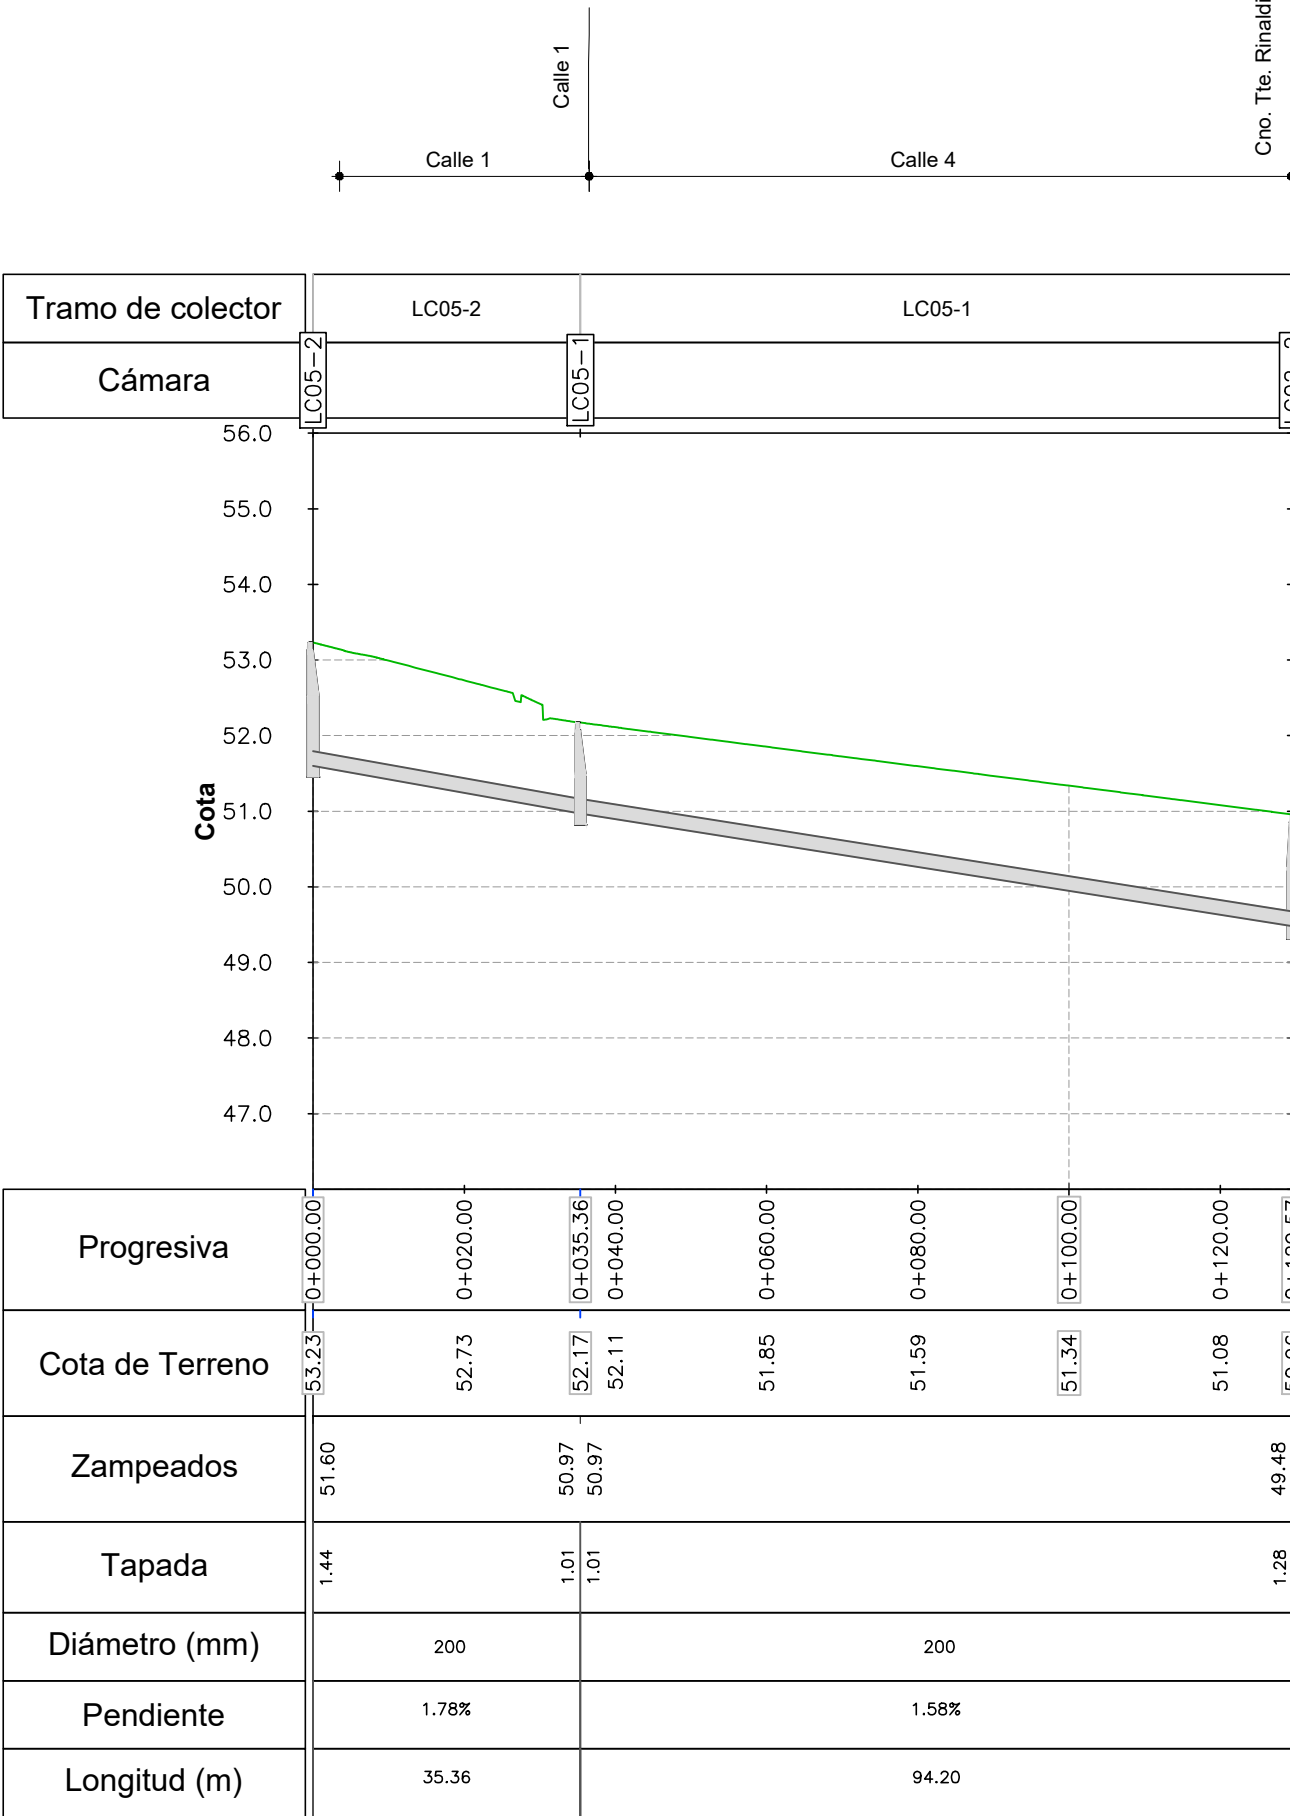

LC-C05 - Los Corderos Colector 05

ESCALA HORIZONTAL: 1:1000
ESCALA VERTICAL: 1:100

Nro.	FECHA:	PROY.	APROBADO	REVISIÓN
00	15/09/2023	CD	JV	EMISIÓN INICIAL
01	23/01/2024	CD	JV	Rev01 - Ajuste esquina Mendoza y Rinaldi

REFERENCIAS	
SÍMBOLO	DENOMINACIÓN
	TERRENO PROYECTADO
	CÁMARA DE INSPECCIÓN PROYECTADA
	COLECTOR DE SANEAMIENTO PROYECTADO

NOTAS

- LAS COTAS PLANIMÉTRICAS ESTÁN EXPRESADAS EN METROS.
- LOS NIVELES ALTIMÉTRICOS ESTÁN EXPRESADOS EN METROS.

Coejecutor:

Plano: **SANEAMIENTO - LOS CORDEROS PERFILES**

Asentamiento: **LOS CORDEROS**

Nº Plano: **S03-1**

Ubicación: **MONTEVIDEO**

Fecha: **ENERO 2024**

Escala: **INDICADAS**

Técnico: **Ing. CORINA DÍAZ**

Coordinador: **Ing. JOSÉ VALENA**

Firma:

Firma:

Equipo Técnico:

NA-LR-S01.dwg