



PLANTA DE DISTRIBUCIÓN Y REPLANTEO
ESCALA 1:50


PLANTA DE TECHOS
ESCALA 1:50

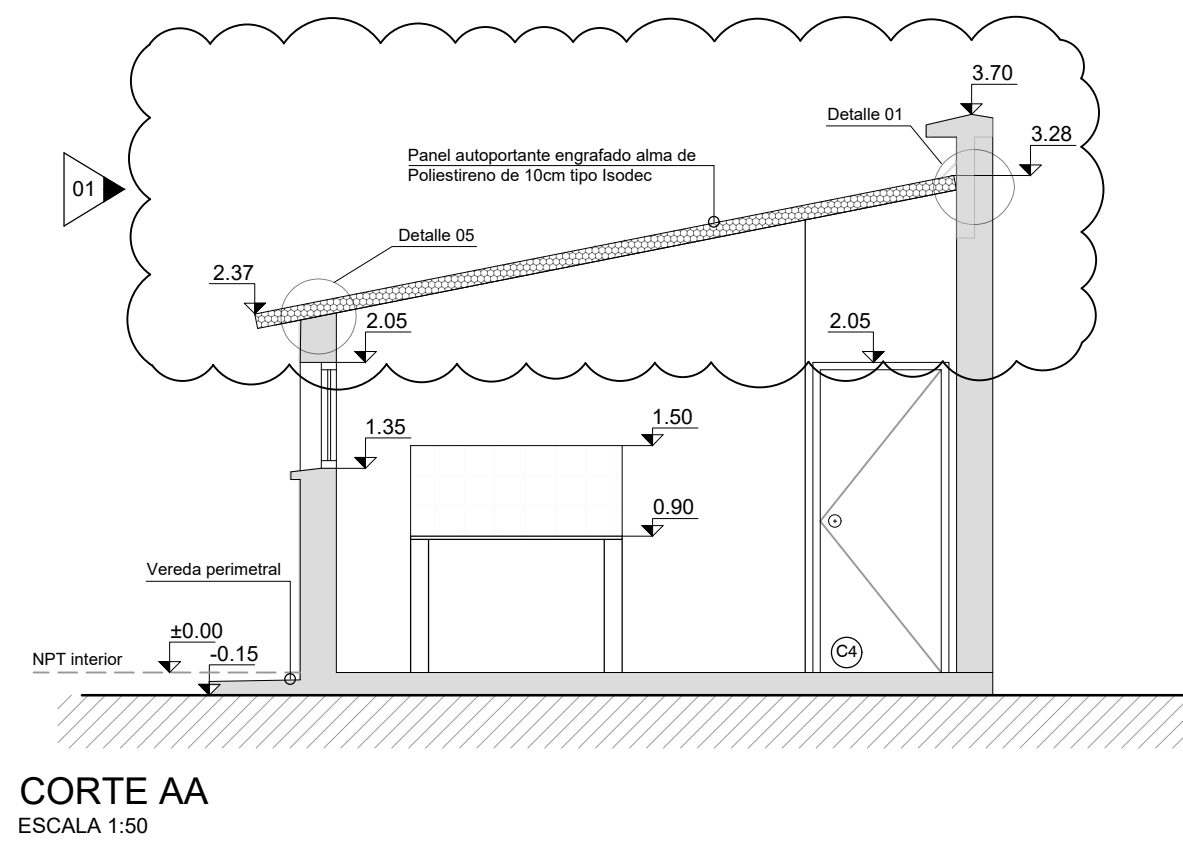

CORTE AA
ESCALA 1:50

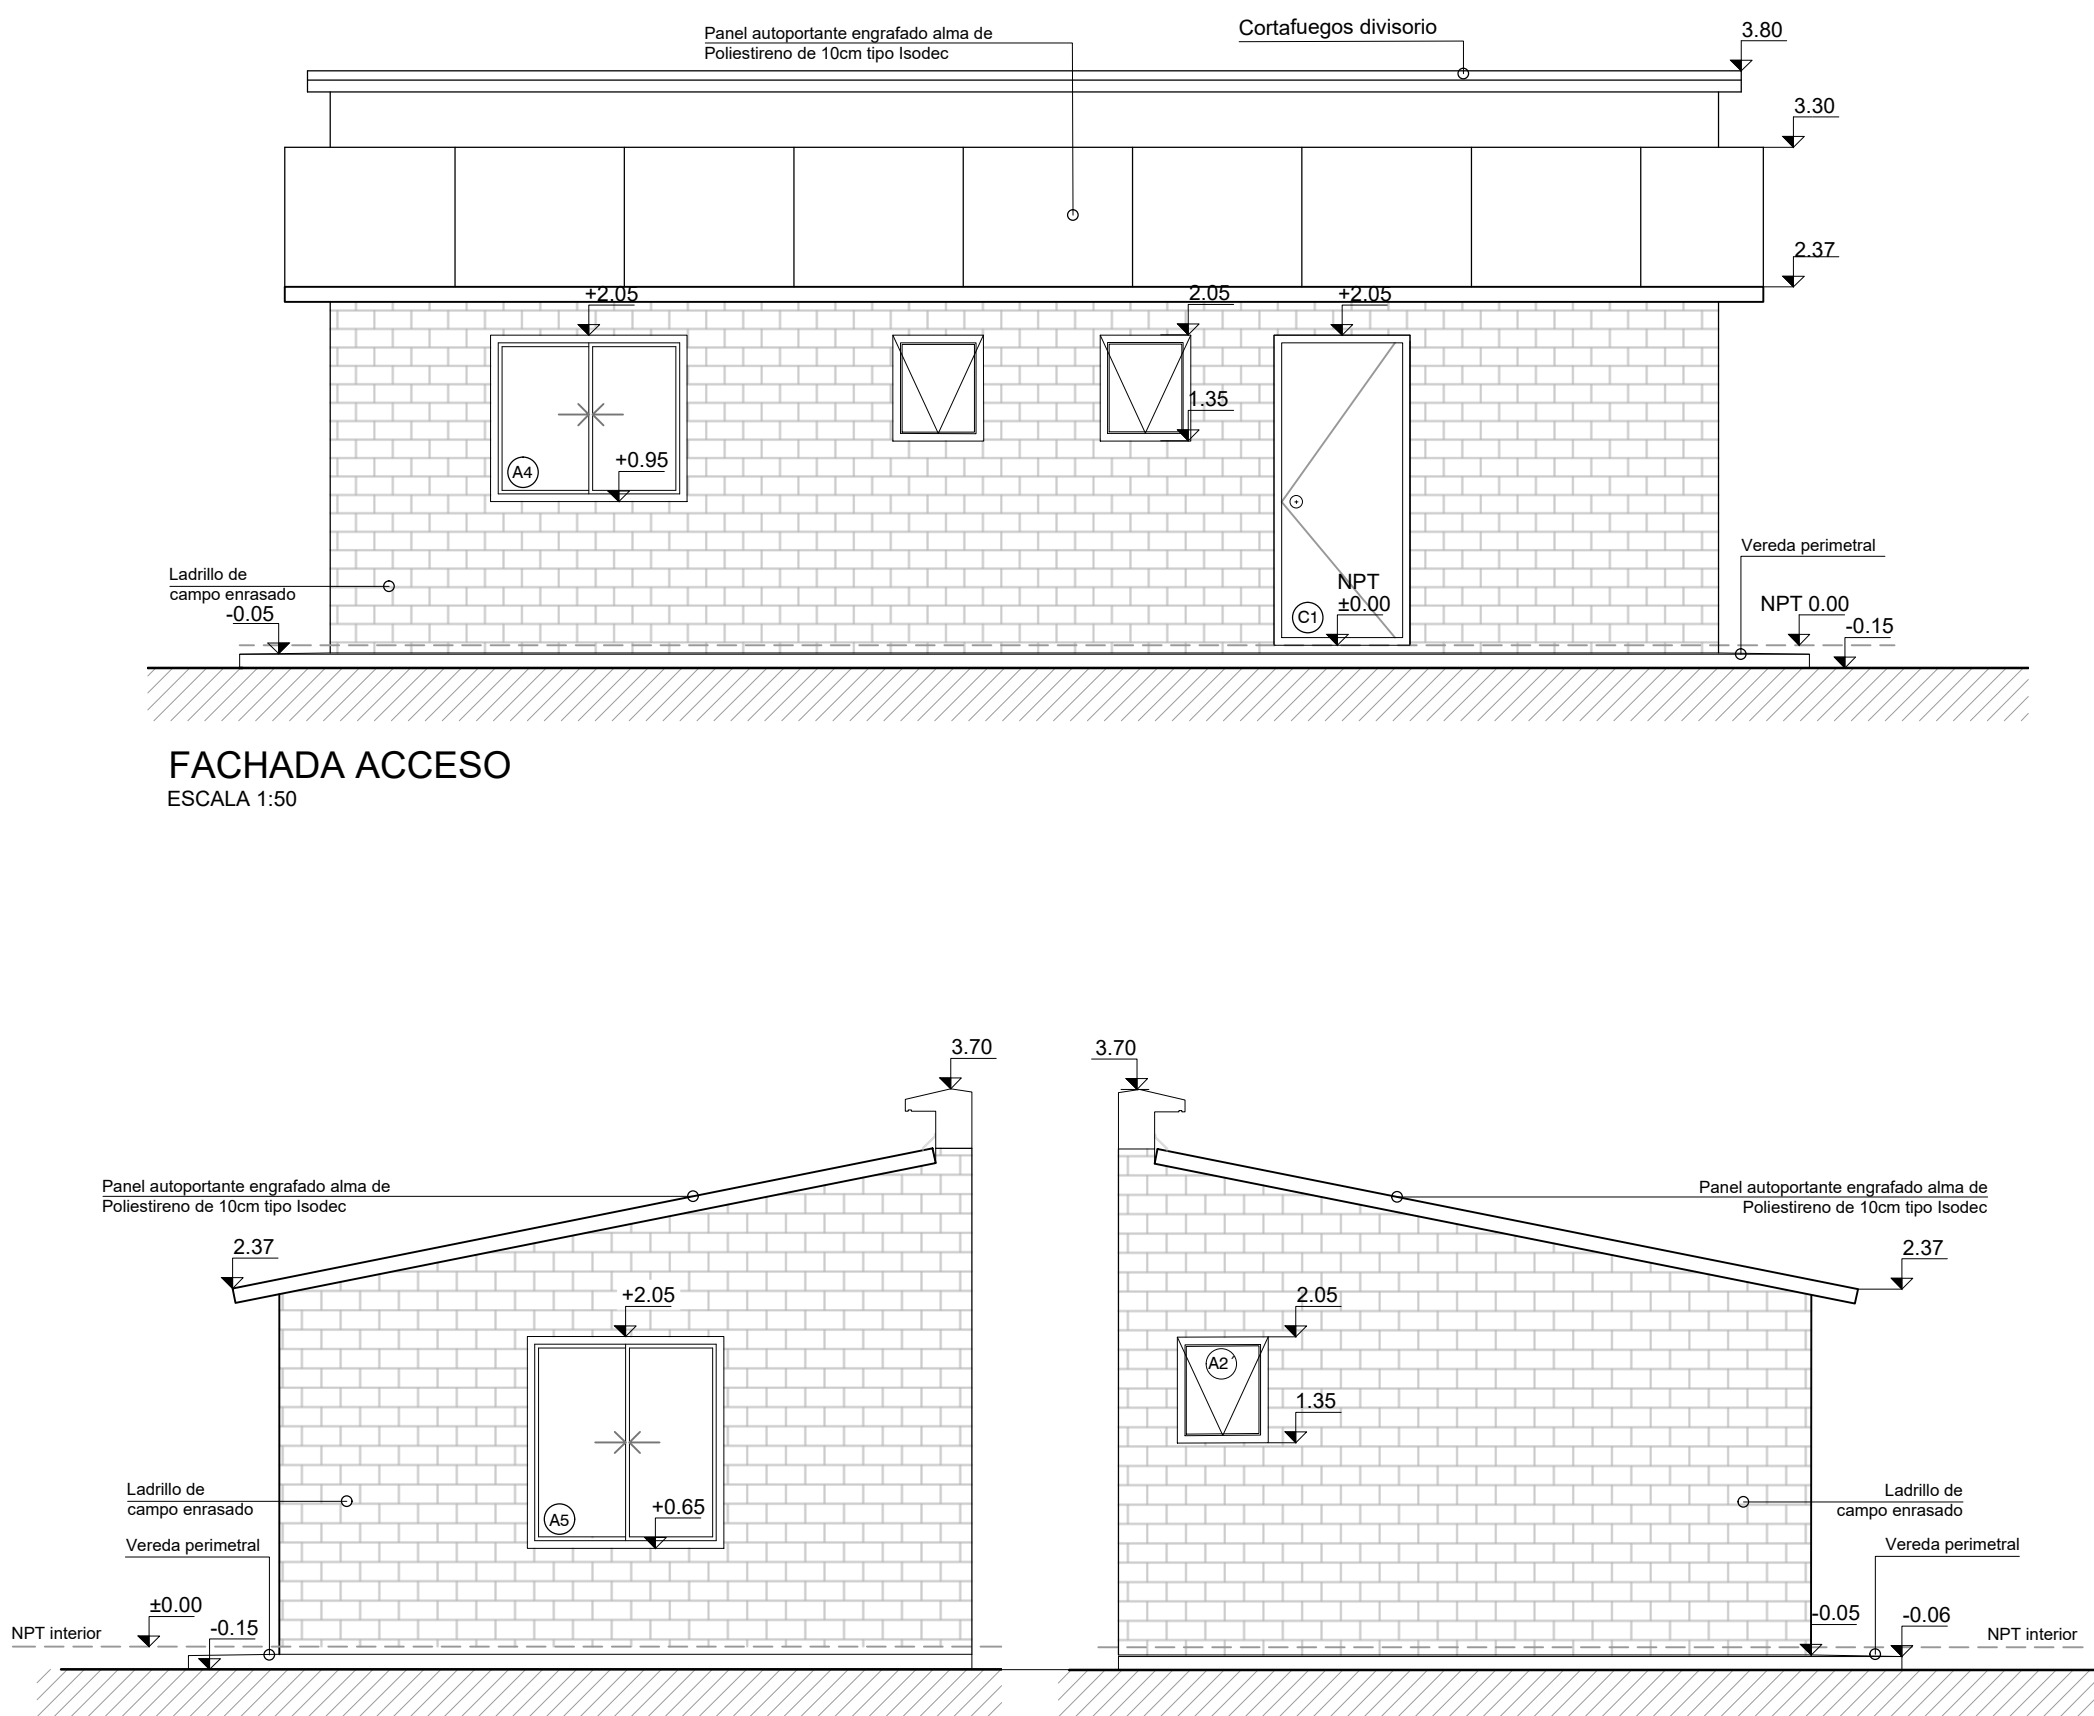


FACHADA ACCESO
ESCALA 1:50

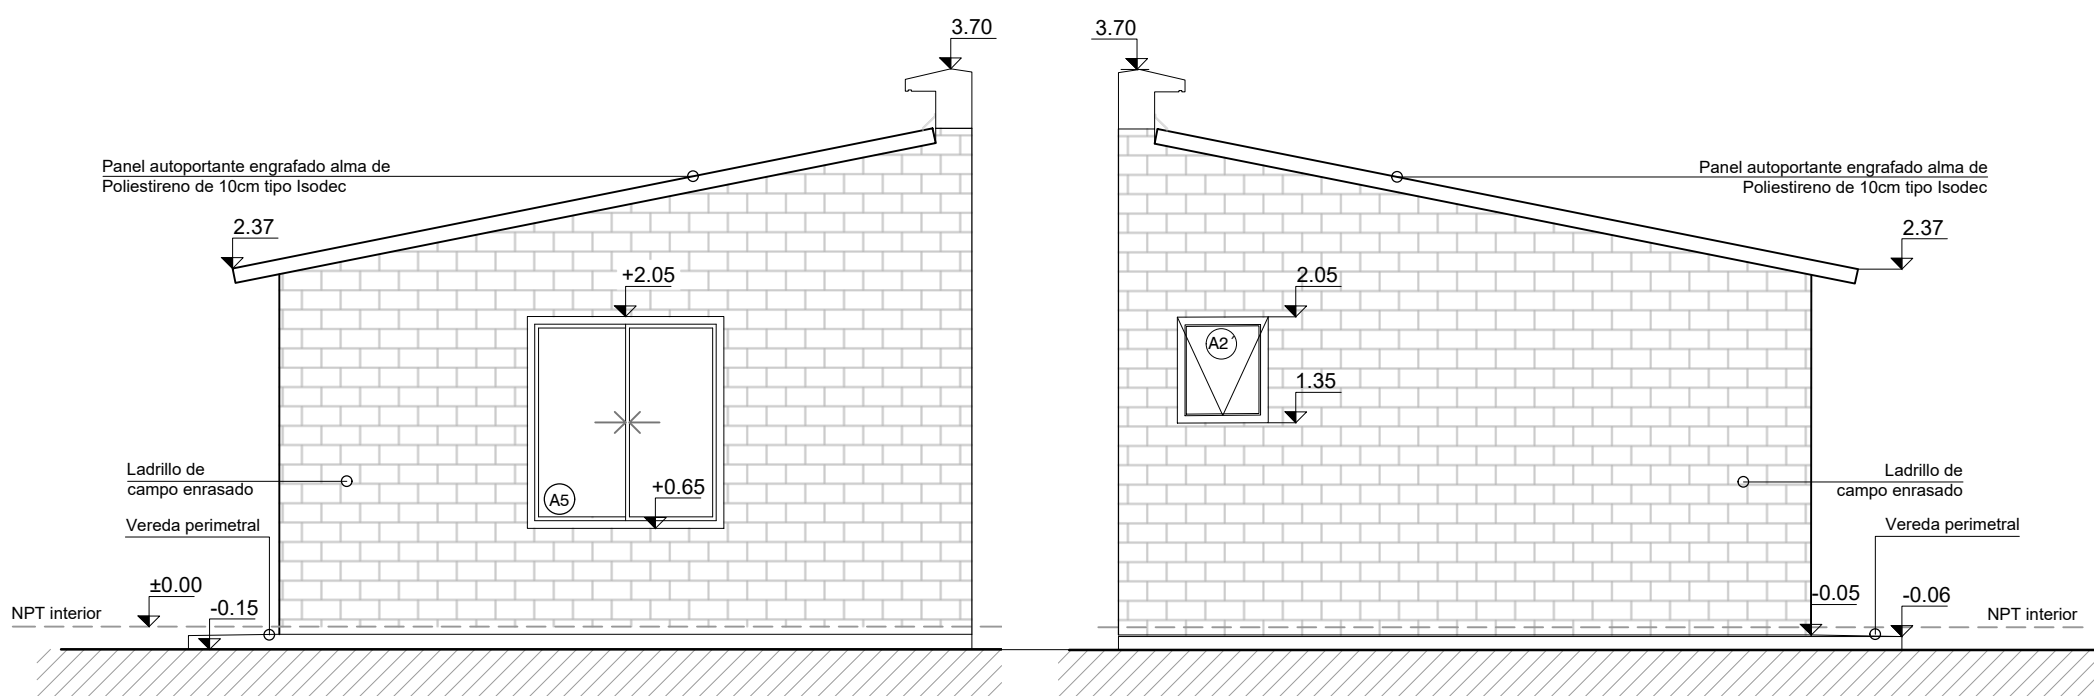


FACHADA PRINCIPAL
ESCALA 1:50


FACHADA POSTERIOR
ESCALA 1:50

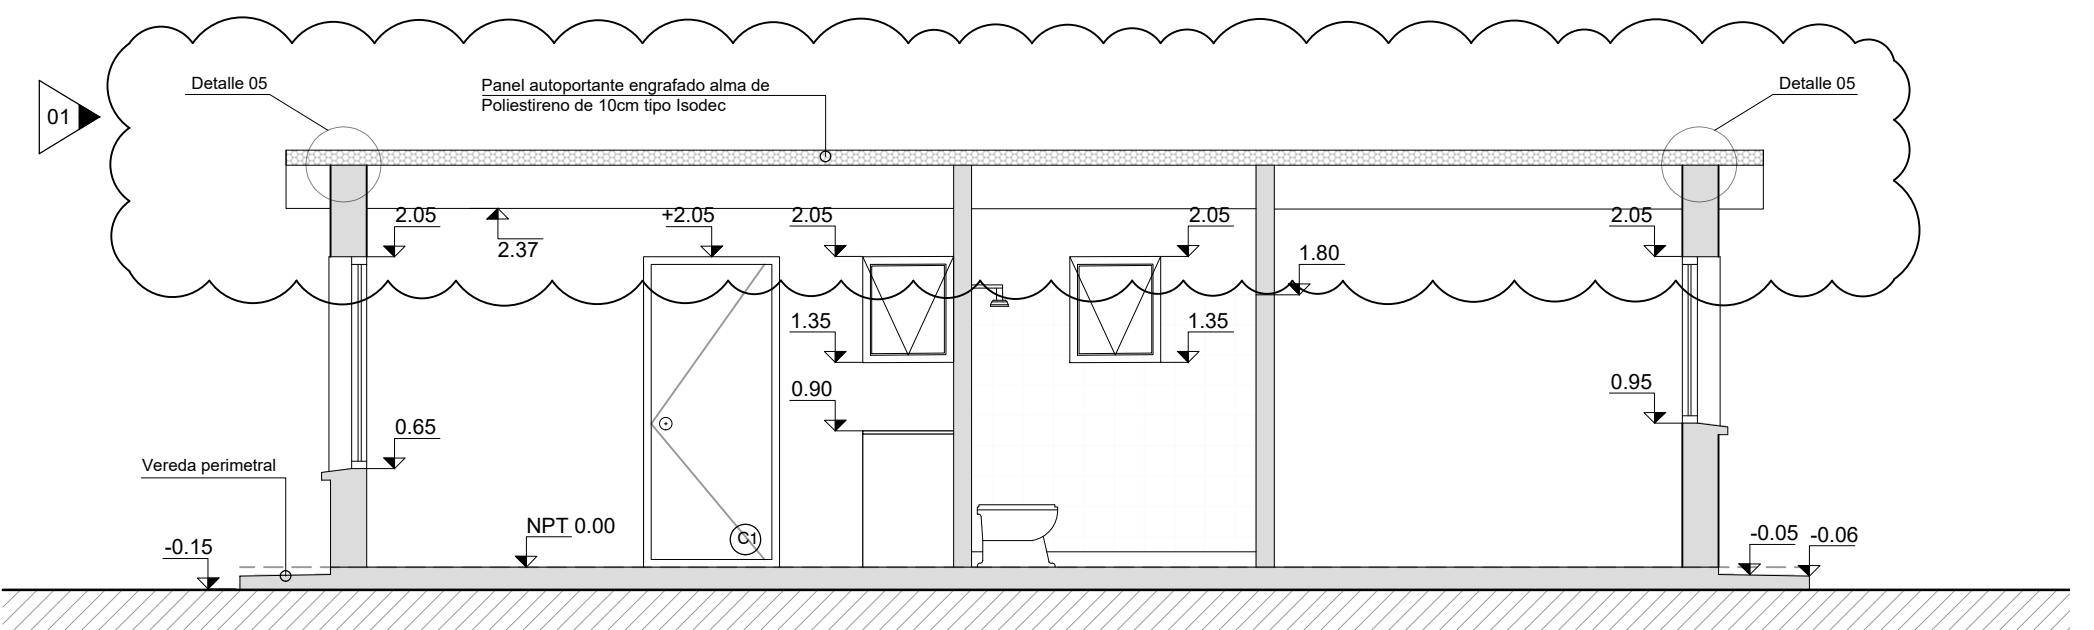

CORTE BB
ESCALA 1:50

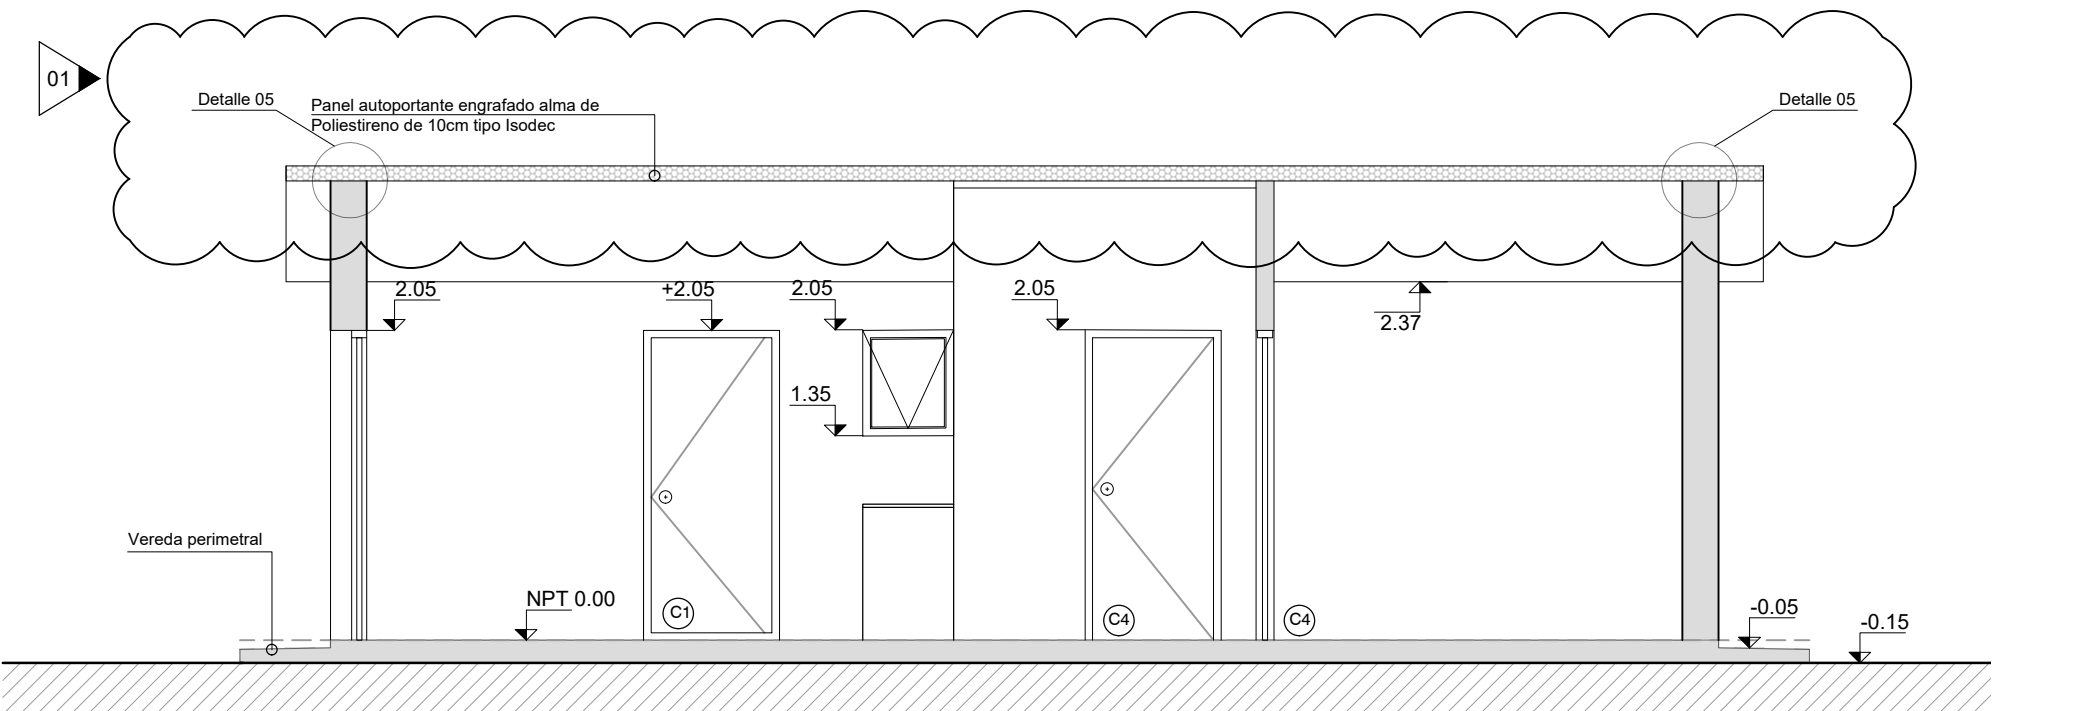

CORTE C-C
ESCALA 1:50

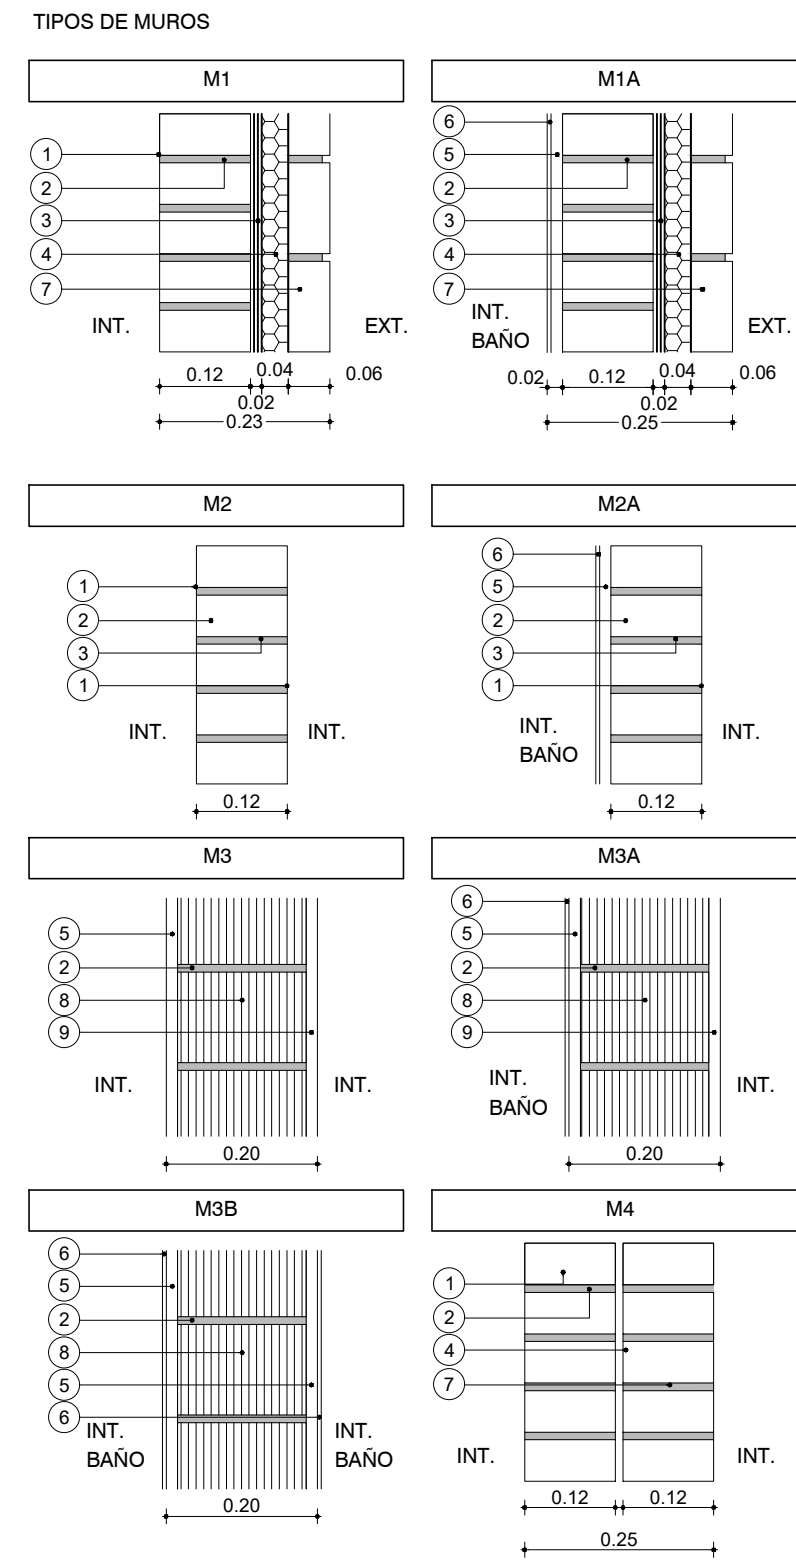

REFERENCIAS

- LADRILLO DE CAMPO 5cm x 12cm x 25cm ENRASADO
- MORTERO DE ASIENTO e=1cm
- ARENA Y PORTLAND C/ HIDRÓFUGO
- POLESTIRENO EXPANDIDO
- REVOQUE GRUESO s/MCP (EXT: TIPO B, INT: TIPO C)
- REVESTIMIENTO CERÁMICO 30x60cm s/MCP
- LADRILLO DE CAMPO 5cm x 12cm x 25cm ENRASADO
- TICHOLO "REJILLÓN" 12cm x 17cm x 25cm
- REVOQUE TERCIO (1 PARTE TIPO C + 1 PARTE TIPO D)

PLANILLA DE TERMINACIONES

- HORMIGÓN VISTO
- LADRILLO ENRASADO PINTADO
- ZÓCALO MADERA
- HORMIGÓN LLANEADO
- BALDOSA CERÁMICA 30x60CM H=1.80MT
- BALDOSA CERÁMICA 30 X 30CMS
- AZULEJO SIMESADA Y COCINA 60CM
- PANEL CHAPA PREPINTADA PINTURA POLIÉSTER BLANCO

DESTINO

	Cieloraso	Pared
NP	Piso	Zócalo

NOTAS

- LAS COTAS PLANIMÉTRICAS ESTÁN EXPRESADAS EN METROS.
- LOS NIVELES ALTIMÉTRICOS ESTÁN EXPRESADOS EN METROS.
- LAS ALTIMETRÍAS ESPECÍFICAS DE CADA VIVIENDA SE REFERENCIARÁN A LAS COTAS DE UMBRAL GRAFICADAS EN EL PLANO DE UBICACIÓN E IMPLANTACIÓN.

PARA LICITAR NO APTO PARA CONSTRUCCIÓN

Nro:	FECHA:	PROY.	APROBADO	REVISIÓN
00	18/12/2023	LB/FZ	JV	EMISIÓN INICIAL
01	19/01/2024	LB/FZ	JV	AJUSTES ALBANILERÍA

Coejecutor:	
Plano:	
Albañilería	
Vivienda 1N 1D-b	
Asentamiento:	NUEVO AMANECEER - LOS REYES
Ubicación:	MONTEVIDEO
Escala:	1:50
Fecha:	DICIEMBRE 2023
Técnico:	Arq. LETICIA BISIO
Coordinador:	Ing. JOSÉ VALENA
Firma:	
Equipo Técnico:	
Nº Plano: VA02-01	
Firma: NA-LR_1N1D-b.dwg	