



PLANTA DE DISTRIBUCIÓN Y REPLANTEO
ESCALA 1:50

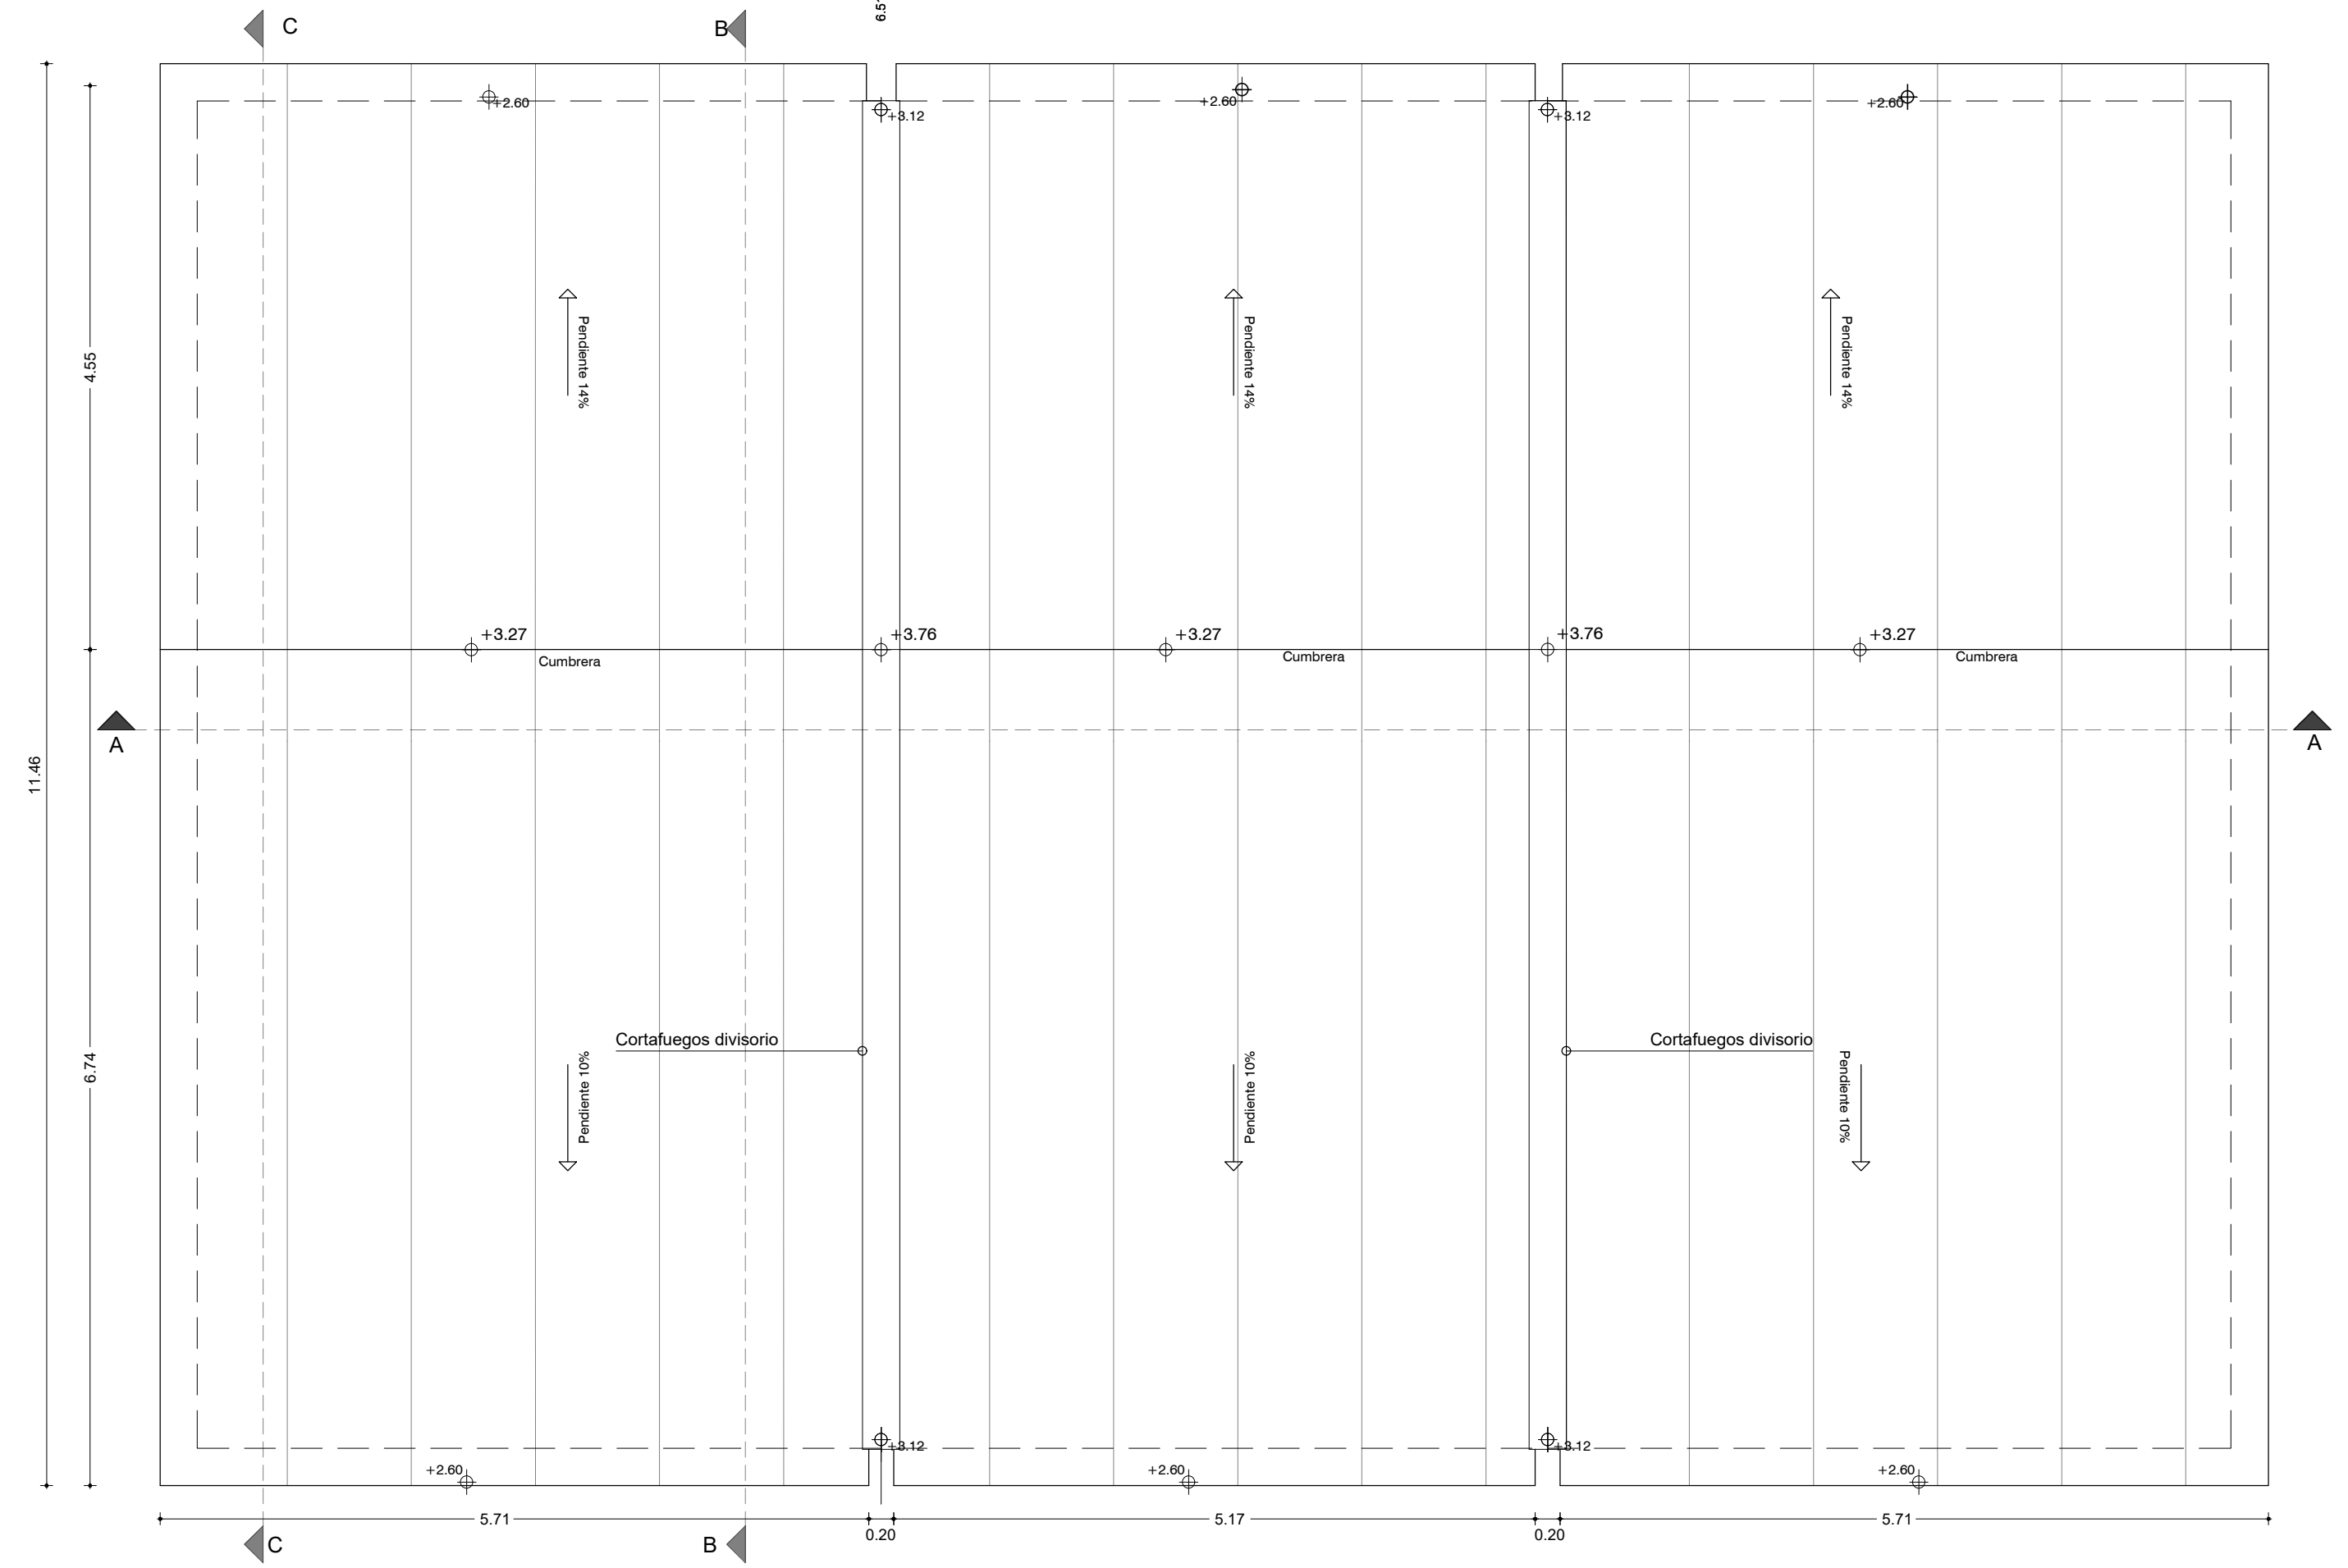

PLANTA DE TECHOS
ESCALA 1:100

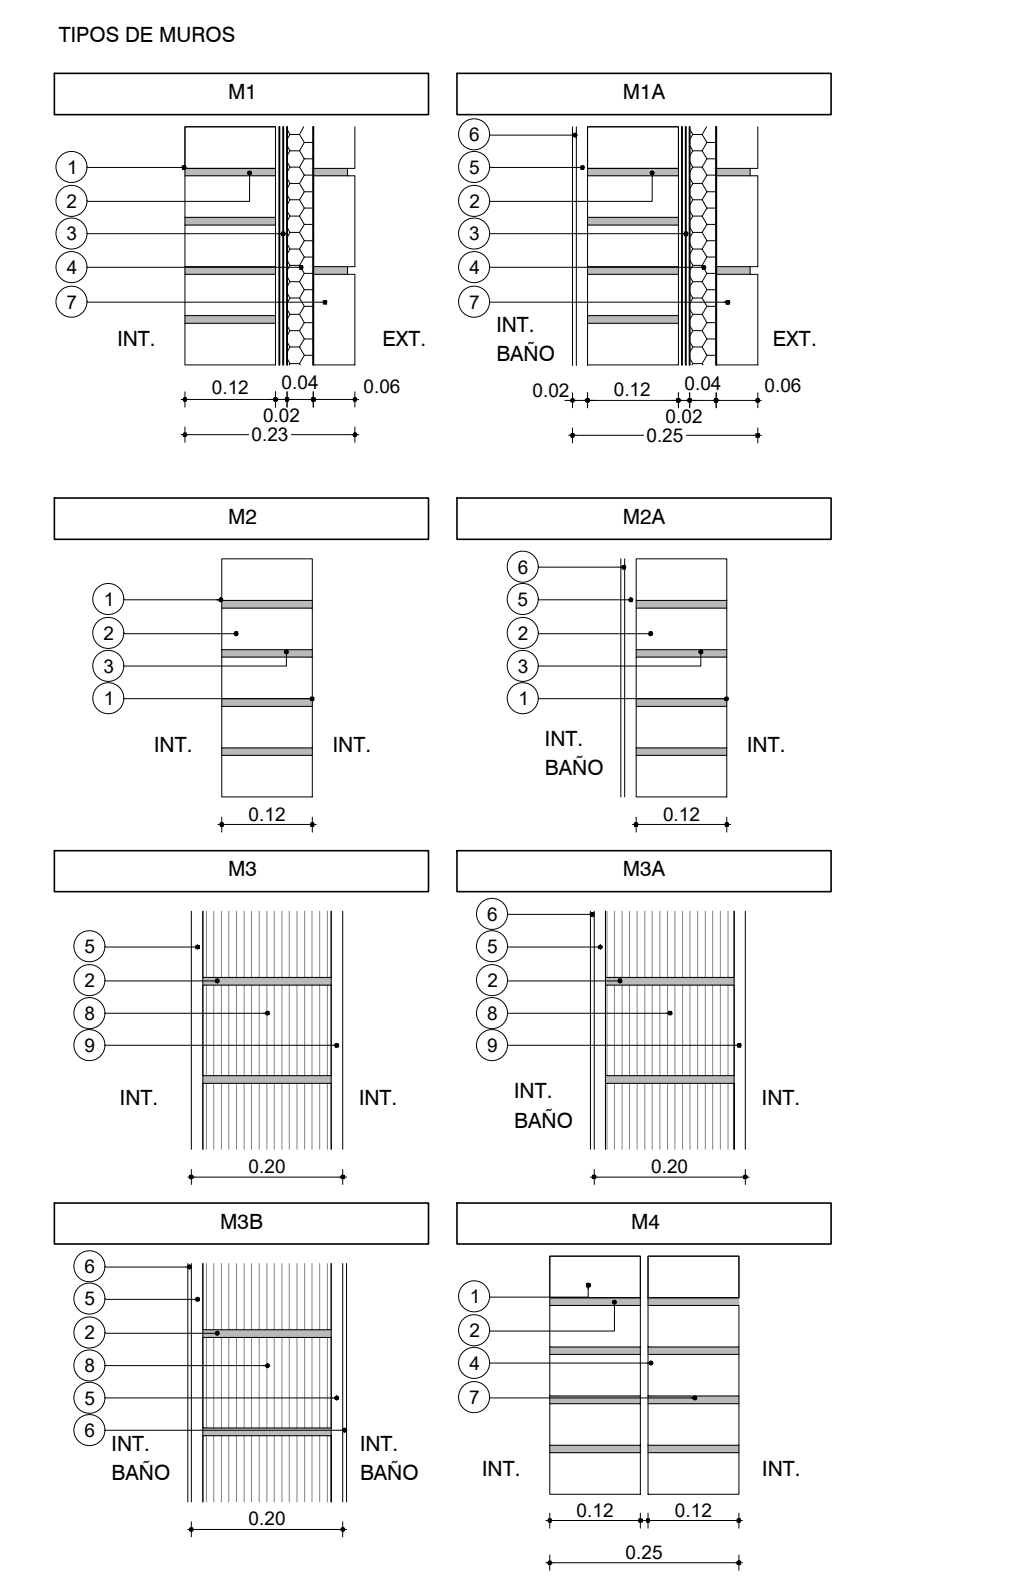

- REFERENCIAS
1. LADRILLO DE CAMPO 5cm x 12cm x 25cm ENRASADO
 2. MORTERO DE ASIENTO s=1cm
 3. ARENA Y PORTLAND C/ HIDRÓFUGO
 4. POLIESTIRENO EXPANDIDO
 5. REVOQUE GRUESO s/MCP (EXT: TIPO B, INT: TIPO C)
 6. REVESTIMIENTO CERÁMICO 30x60cm s/MCP
 7. LADRILLO DE CAMPO 5cm x 12cm x 25cm ENRASADO
 8. TICHOLLO "REJILLÓN" 12cm x 17cm x 25cm
 9. REVOQUE TERCIO (1 PARTE TIPO C + 1 PARTE TIPO D)

PLANILLA DE TERMINACIONES

1-HORMIGÓN VISTO	DESTINO
2-LADRILLO ENRASADO PINTADO	NP
3-ZÓCALO MADERA	Cieloraso
4-HORMIGÓN LLANEADO	Pared
5-BALDOSA CERÁMICA 30X60CM H=1.80MT	Piso
6-BALDOSA CERÁMICA 30 X 30CMS	Zócalo
7-AZULEJO SIMESADA Y COCINA 60CM	
8- PANEL CHAPA PREPINTADA PINTURA POLIÉSTER BLANCO	

NOTAS

- LAS COTAS PLANIMÉTRICAS ESTÁN EXPRESADAS EN METROS.
- LOS NIVELES ALTIMÉTRICOS ESTÁN EXPRESADOS EN METROS.
- LAS ALTIMETRÍAS ESPECÍFICAS DE CADA VIVIENDA SE REFERENCIARÁN A LAS COTAS DE UMBRAL GRAFICADAS EN EL PLANO DE UBICACIÓN E IMPLANTACIÓN.

PARA LICITAR
NO APTO PARA CONSTRUCCIÓN

Nro:	FECHA:	PROY.	APROBADO	REVISIÓN
00	18/12/2023	LB/FZ	JV	EMISIÓN INICIAL
01	19/01/2024	LB/FZ	JV	AJUSTES ALBANILERÍA



Ministerio de Vivienda y Ordenamiento Territorial



Programa Mejoramiento de Barrios

Coejecutor:

VA02-05

Plano:

Albañilería

Vivienda 3x1N 2D-b. Plantas.

Asentamiento:

NUEVO AMANECEER - LOS REYES

Nº Plano:

VA02-05

Ubicación:

MONTEVIDEO

Escala:

1:50

Fecha:

DICIEMBRE 2023

Técnico:

Arq. LETICIA BISIO

Coordinador:

Ing. JOSÉ VALENA

Firma:

Arq. FEDERICO ZABALZA

Firma:

Equipo Técnico:



NA-LR_1N2D-b