




FACHADA PRINCIPAL
ESCALA 1:50

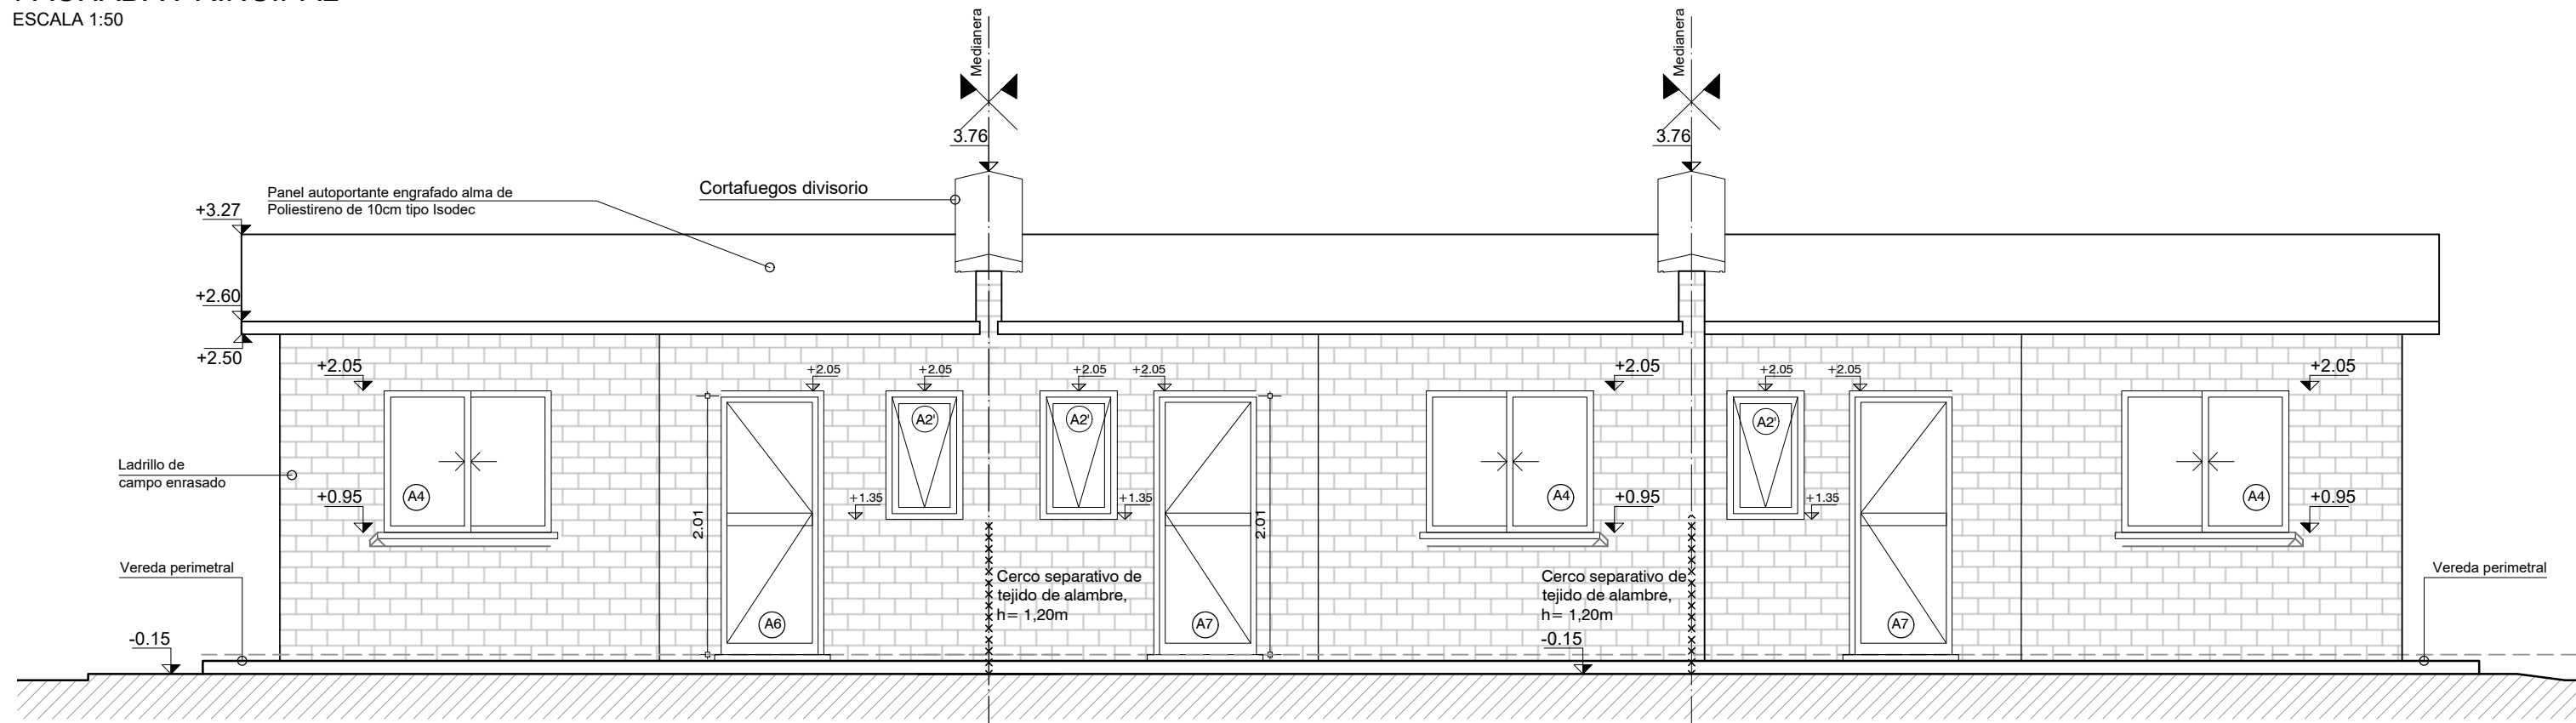


FACHADA POSTERIOR
ESCALA 1:50

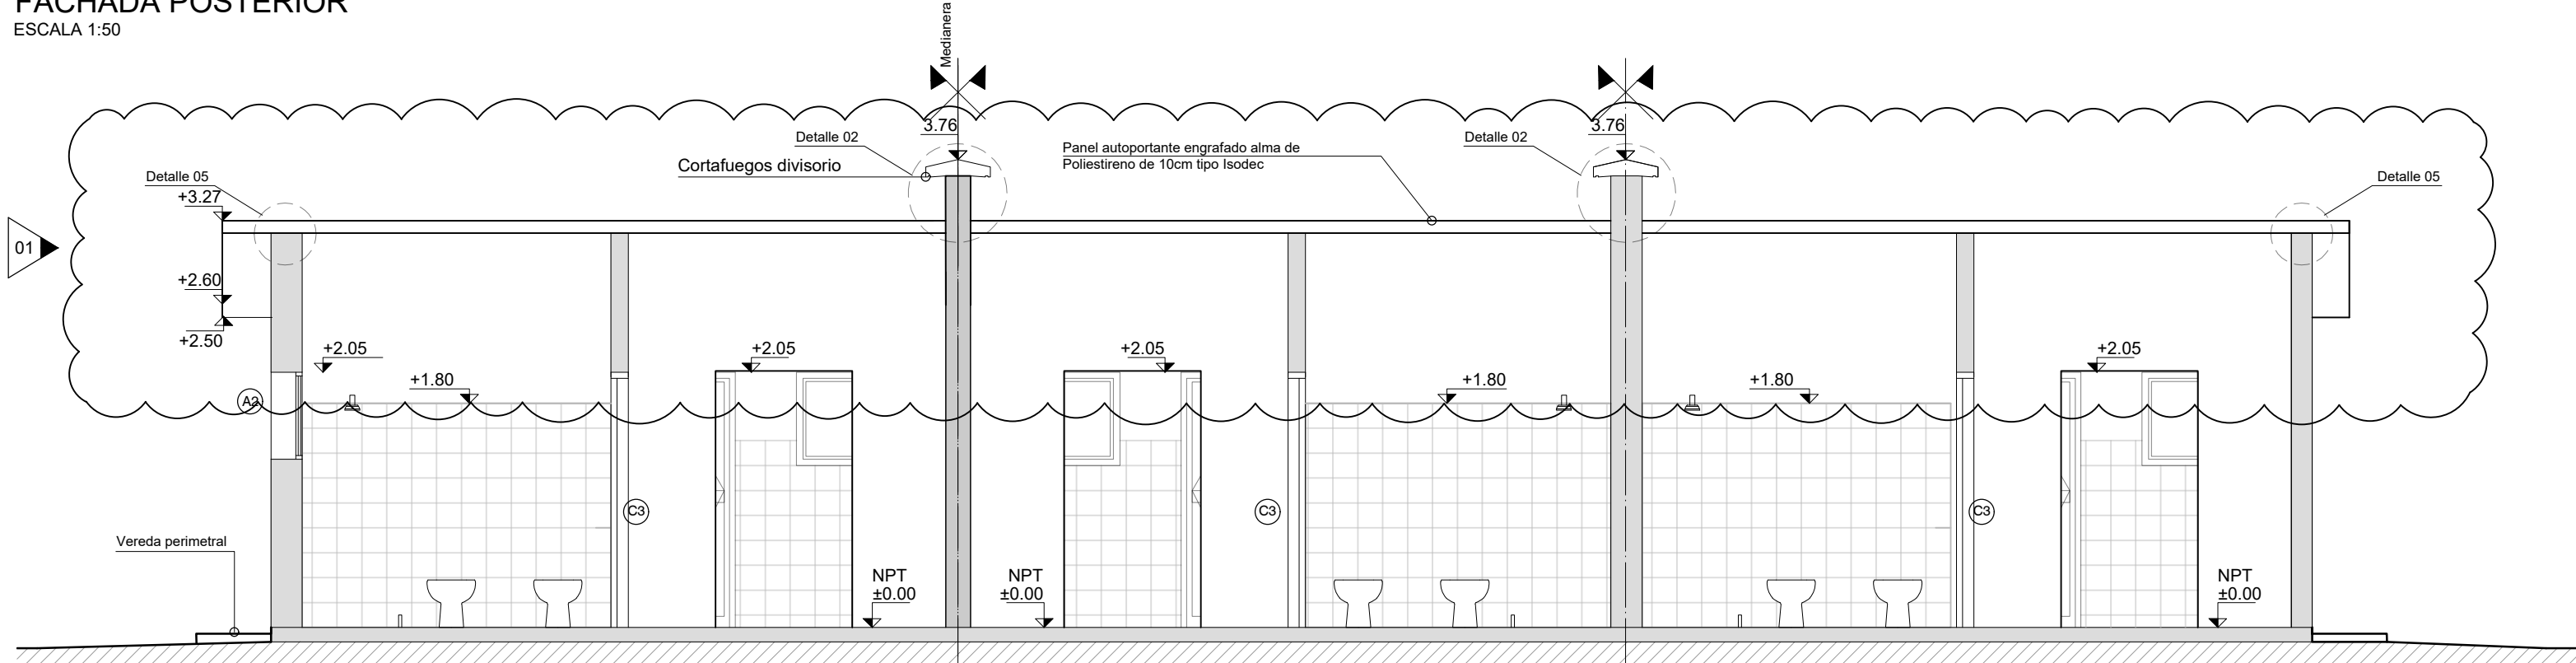


CORTE AA
ESCALA 1:50

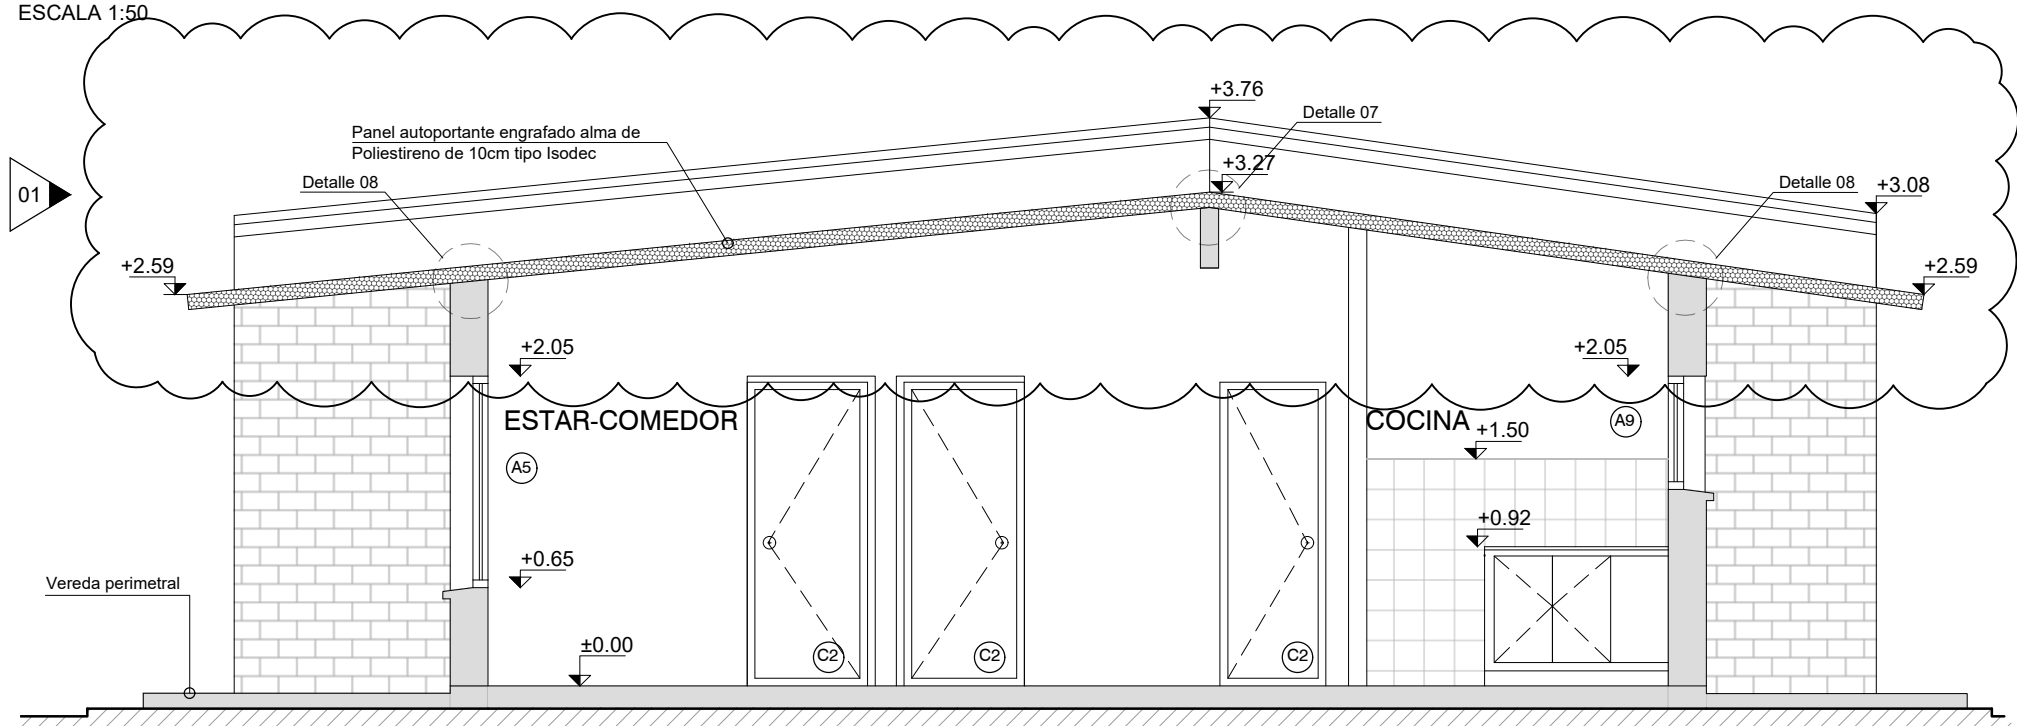

CORTE BB
ESCALA 1:50

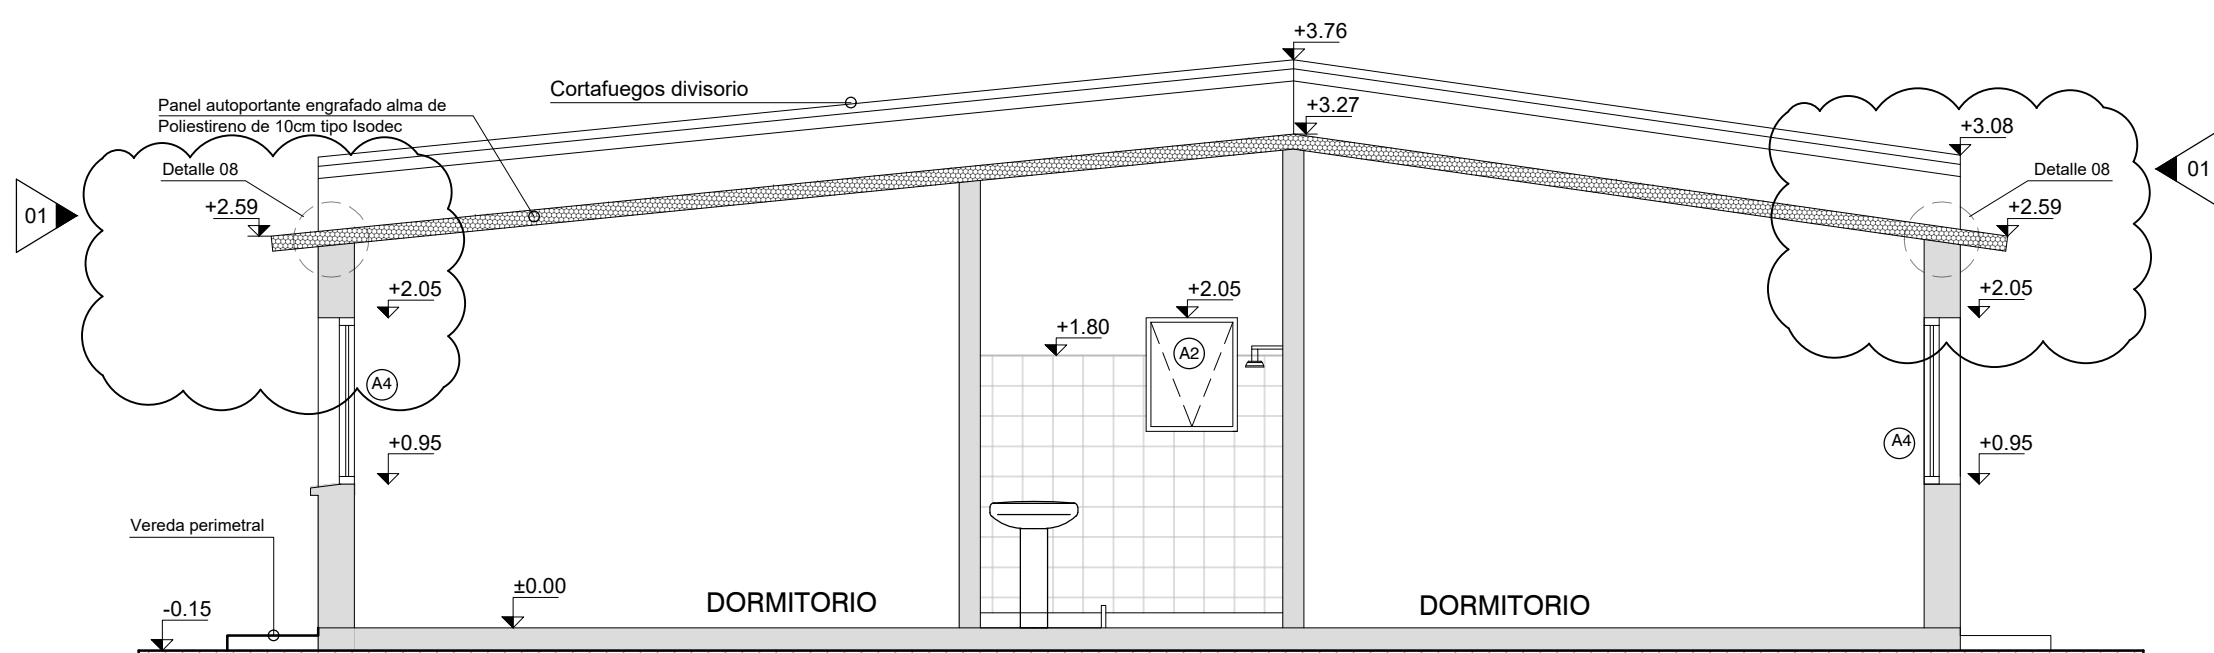


CORTE CC
ESCALA 1:50

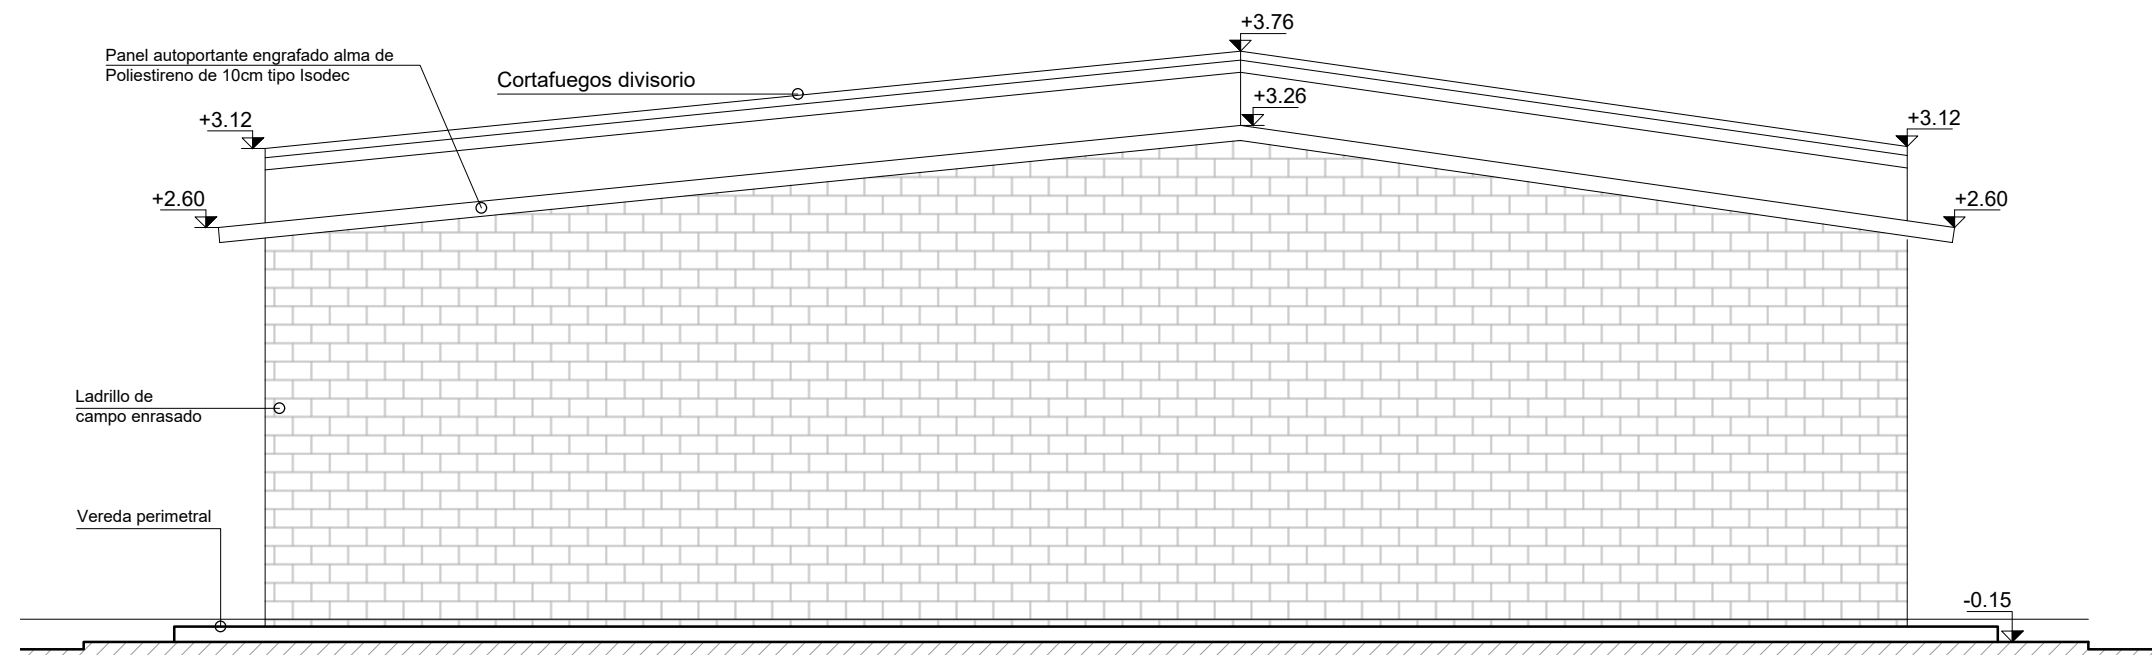

FACHADA LATERAL
ESCALA 1:50

TIPOS DE MUROS

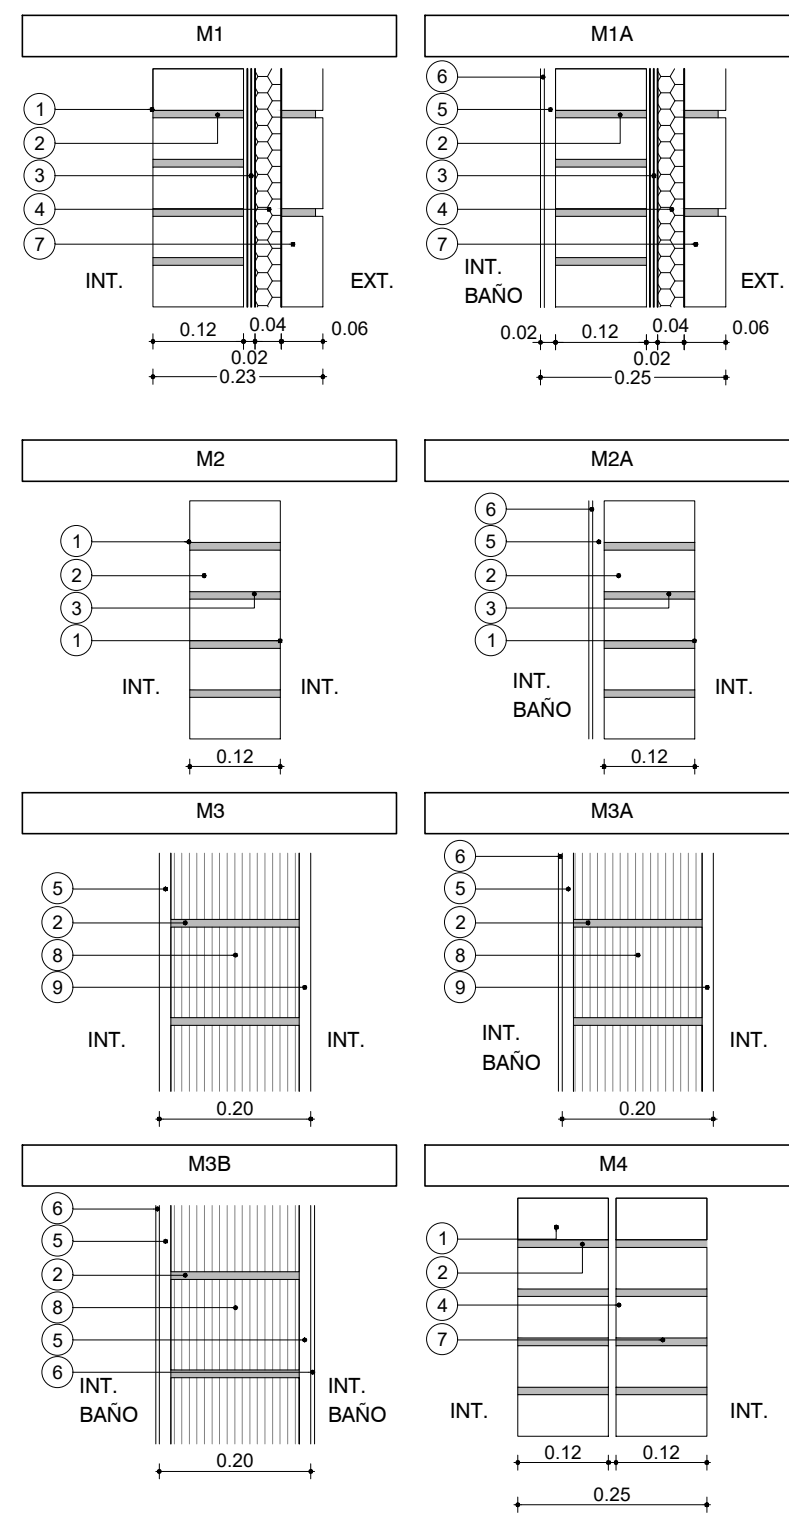

REFERENCIAS

1. LADRILLO DE CAMPO 5cm x 12cm x 25cm ENRASADO
2. MORTERO DE ASIENTO s=1cm
3. ARENA Y PORTLAND C/ HIDRÓFUGO
4. POLIESTIRENO EXPANDIDO
5. REVOQUE GRUESO s/MCP (EXT: TIPO B, INT: TIPO C)
6. REVESTIMIENTO CERÁMICO 30x60cm s/MCP
7. LADRILLO DE CAMPO 5cm x 12cm x 25cm ENRASADO
8. TÍCHOLO "REJILLÓN" 12cm x 17cm x 25cm
9. REVOQUE TERCiado (1 PARTE TIPO C + 1 PARTE TIPO D)

PLANILLA DE TERMINACIONES

- 1-HORMIGÓN VISTO
2-LADRILLO ENRASADO PINTADO
3-ZÓCALO MADERA
4-HORMIGÓN LLANEO
5-BALDOSA CERÁMICA 30X60CM H=1.80MT
6-BALDOSA CERÁMICA 30 X 30CMS
7- AZULEJO S/MESADA Y COCINA 60CM
8- PANEL CHAPA PREPINTADA PINTURA POLIÉSTER BLANCO

DESTINO



NP	Cieloraso	Pared
	Piso	Zócalo

NOTAS

- LAS COTAS PLANIMÉTRICAS ESTÁN EXPRESADAS EN METROS.
- LOS NIVELES ALTIMÉTRICOS ESTÁN EXPRESADOS EN METROS.
- LAS ALTIMITRÍAS ESPECÍFICAS DE CADA VIVIENDA SE REFERENCIARÁN A LAS COTAS DE UMBRAL GRAFICADAS EN EL PLANO DE UBICACIÓN E IMPLANTACIÓN.

PARA LICITAR NO APTO PARA CONSTRUCCIÓN

Nro:	FECHA:	PROY.	APROBADO	REVISIÓN
00	18/12/2023	LB/FZ	JV	EMISIÓN INICIAL
01	19/01/2024	LB/FZ	JV	AJUSTES ALBANILERÍA

			
Coejecutor:			
Plano:			
Albañilería			
Vivienda 3x1N 2D-b. Alzados.			
Asentamiento: NUEVO AMANECER - LOS REYES		Nº Plano: VA02-06	
Ubicación: MONTEVIDEO			
Escala: 1:50		Fecha: DICIEMBRE 2023	
Técnico: Arq. LETICIA BISIO		Coordinador: Ing. JOSÉ VALENA	
Firma: Arq. FEDERICO ZABALZA		Firma:	
Equipo Técnico:		NA-LR_1N2D-b	