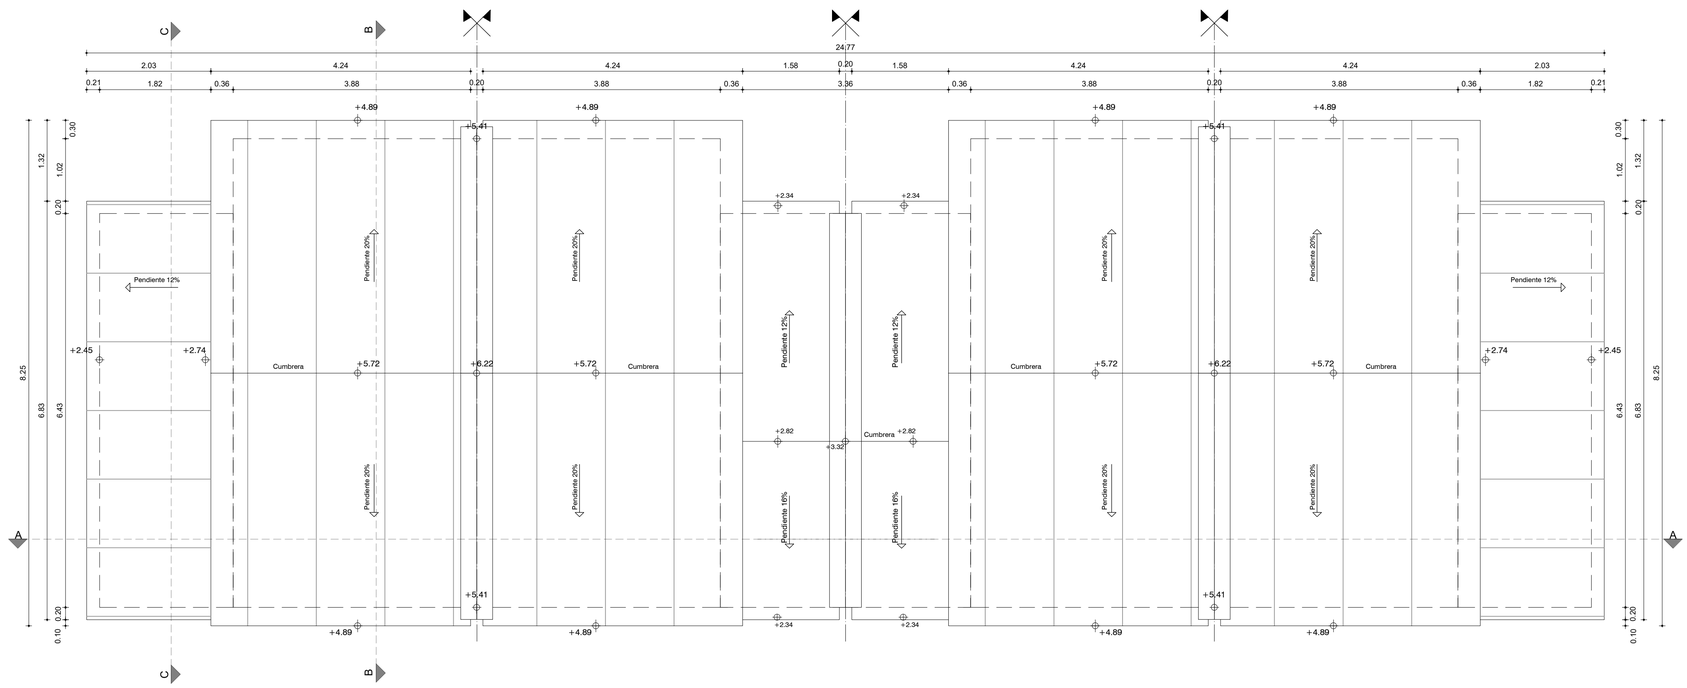

PLANTA DE TECHOS
ESCALA 1:50

TIPOS DE MUROS

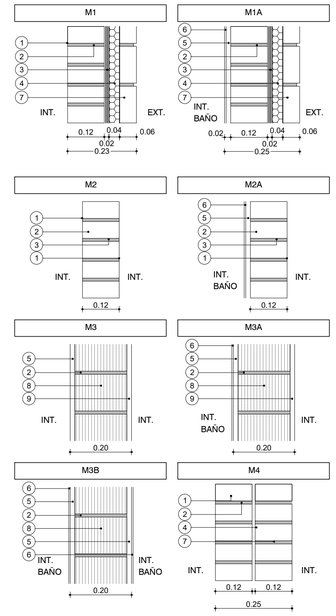

REFERENCIAS

1. LADRILLO DE CAMPO 5cm x 12cm x 25cm ENRASADO
2. MORTERO DE ASIENTO e=1cm
3. ARENA Y PORTLAND C/ HIDRÓFUGO
4. POLIESTIRENO EXPANDIDO
5. REVOQUE GRUESO s/MCP (EXT: TIPO B, INT: TIPO C)
6. REVESTIMIENTO CERÁMICO 30x60cm s/MCP.
7. LADRILLO DE CAMPO 5cm x 12cm x 25cm ENRASADO
8. TICHOLO "REJILLÓN" 12cm x 17cm x 25cm
9. REVOQUE TERCIADO (1 PARTE TIPO C + 1 PARTE TIPO D)

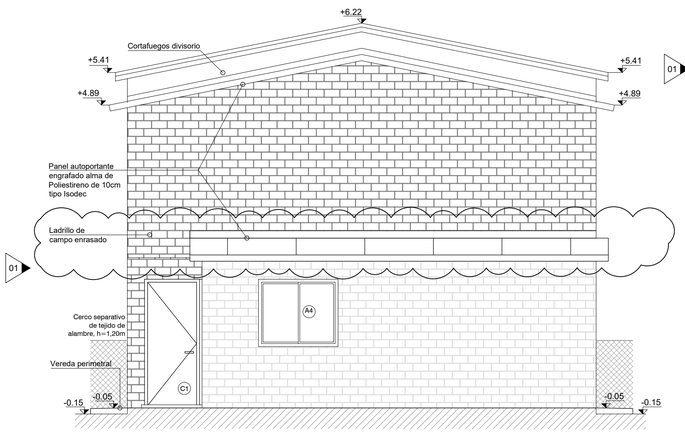

FACHADA LATERAL
ESCALA 1:50

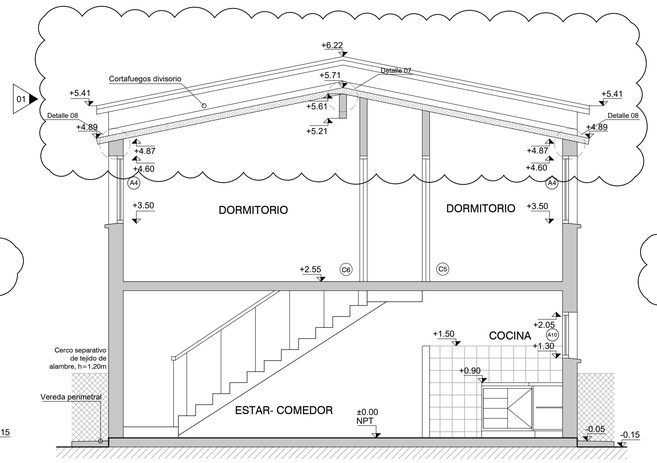

CORTE BB
ESCALA 1:50

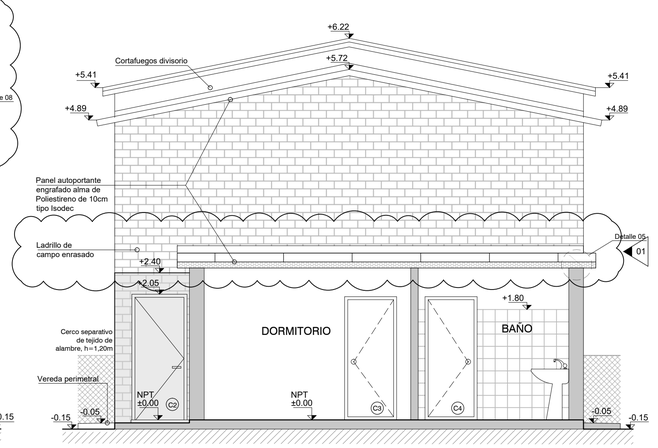

CORTE CC
ESCALA 1:50

PLANILLA DE TERMINACIONES

1-HORMIGÓN VISTO
2-LADRILLO ENRASADO PINTADO
3-ZÓCALO MADERA
4-HORMIGÓN LLANEADO
5-BALDOSA CERÁMICA 30X60CM H=1.80MT
6-BALDOSA CERÁMICA 30 X 30CMS
7- AZULEJO S/MESADA Y COCINA 60CM
8- PANEL CHAPA PREPINTADA PINTURA POLIÉSTER BLANCO

DESTINO		
NP	Cielorraso	Pared
	Piso	Zócalo

NOTAS

- LAS COTAS PLANIMÉTRICAS ESTÁN EXPRESADAS EN METROS.
- LOS NIVELES ALTIMÉTRICOS ESTÁN EXPRESADOS EN METROS.
- LAS ALTIMETRÍAS ESPECIFICAS DE CADA VIVIENDA SE REFERENCIARÁN A LAS COTAS DE UMBRAL GRAFICADAS EN EL PLANO DE UBICACIÓN E IMPLANTACIÓN.

PARA LICITAR
NO APTO PARA CONSTRUCCIÓN

Nro:	FECHA:	PROY.	APROBADO	REVISIÓN
00	*18/12/2023*	*LB/FZ*	*JV*	*EMISIÓN INICIAL*
01	*19/01/2024*	*LB/FZ*	*JV*	*AJUSTES ALBAÑILERÍA*

Ministerio de Vivienda y Ordenamiento Territorial | Programa Mejoramiento de Barrios

Coejecutor:

Plano:

Albañilería
Vivienda 4 x 2N 3D. Alzados.

Asentamiento:	NUEVO AMANECER - LOS REYES	Nº Plano: VA02-15
Ubicación:	MONTEVIDEO	
Escala: 1:50	Fecha: DICIEMBRE 2023	
Técnico: Arq. LETICIA BISIO Arq. FEDERICO ZABALZA	Coordinador: Ing. JOSÉ VALENA	
Firma:	Firma:	
Equipo Técnico:		NA-LR_4x2N3D