




FACHADA PRINCIPAL
ESCALA 1:50

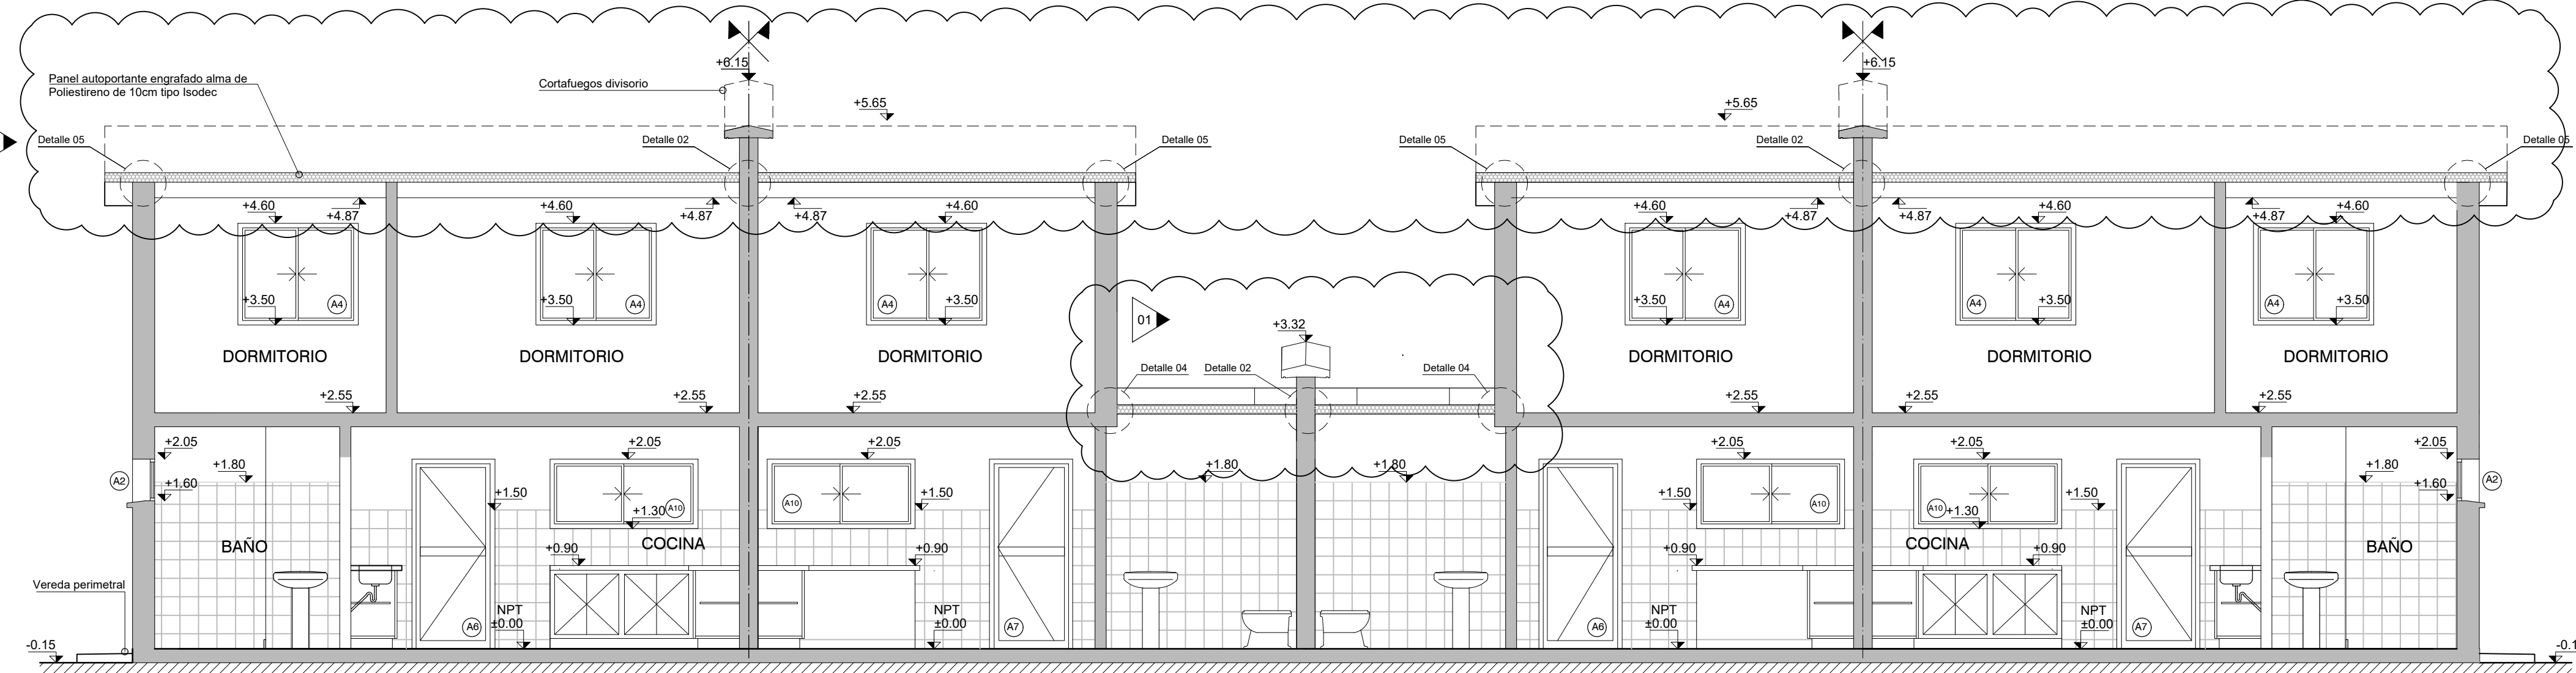

CORTE AA
ESCALA 1:50

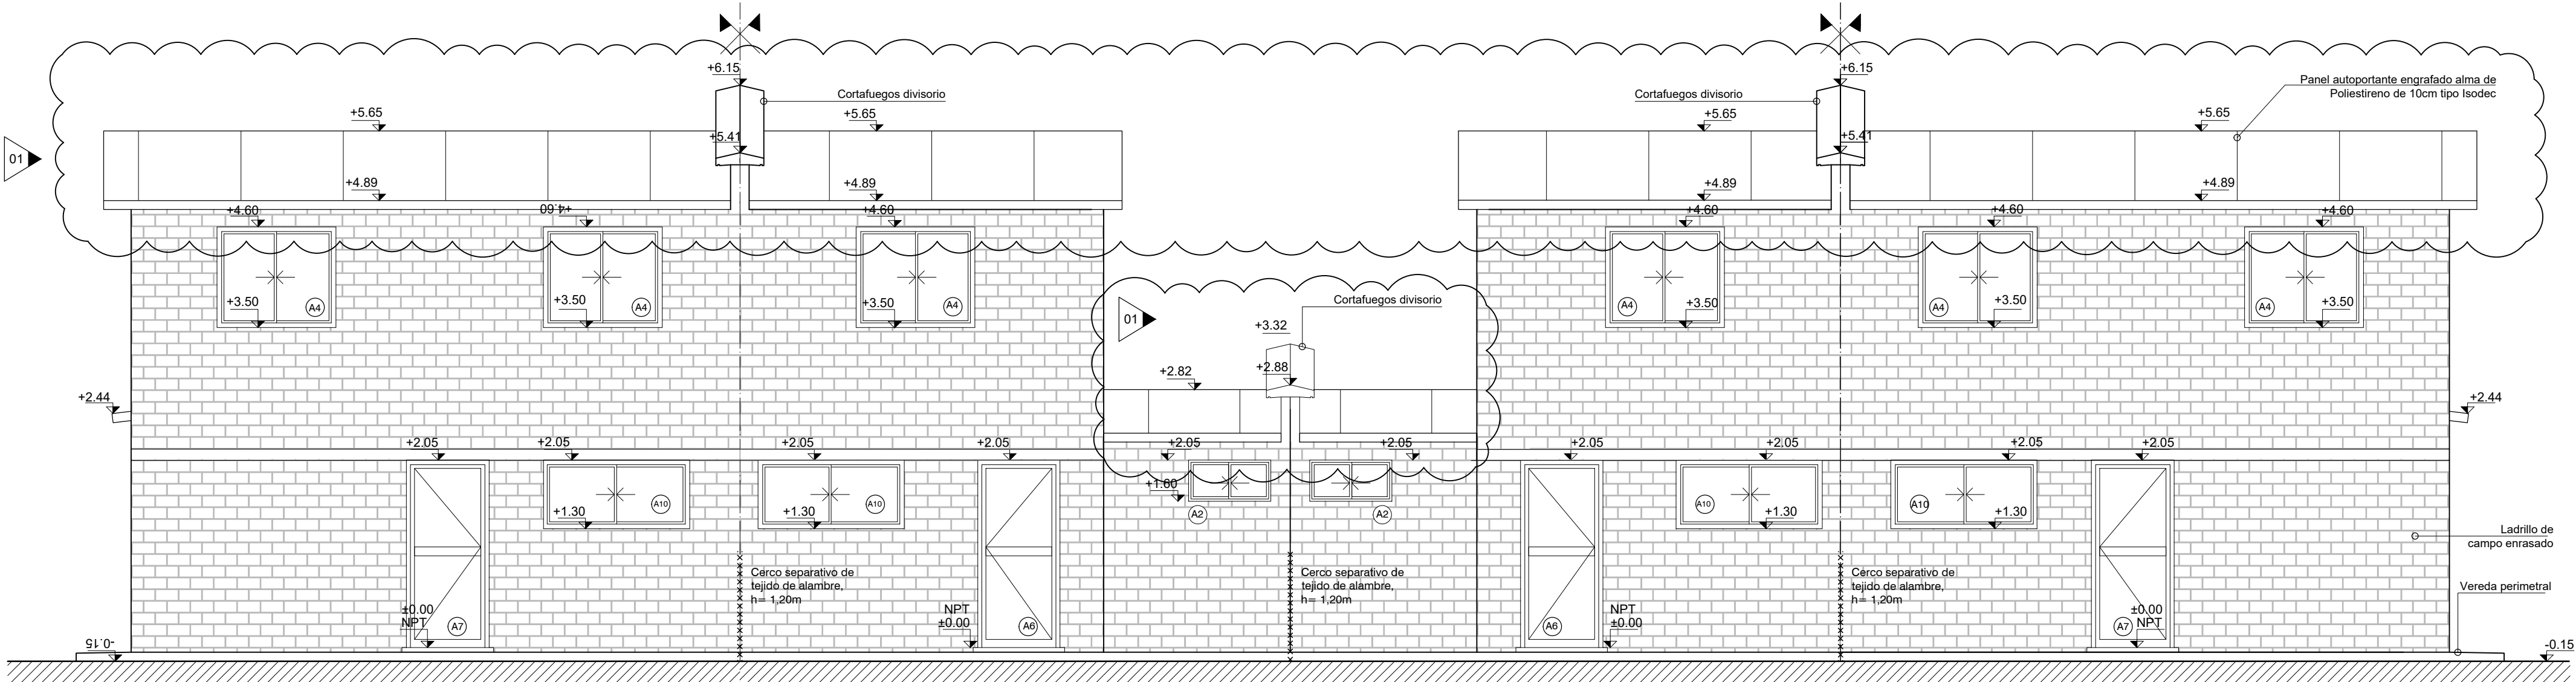

FACHADA POSTERIOR
ESCALA 1:50

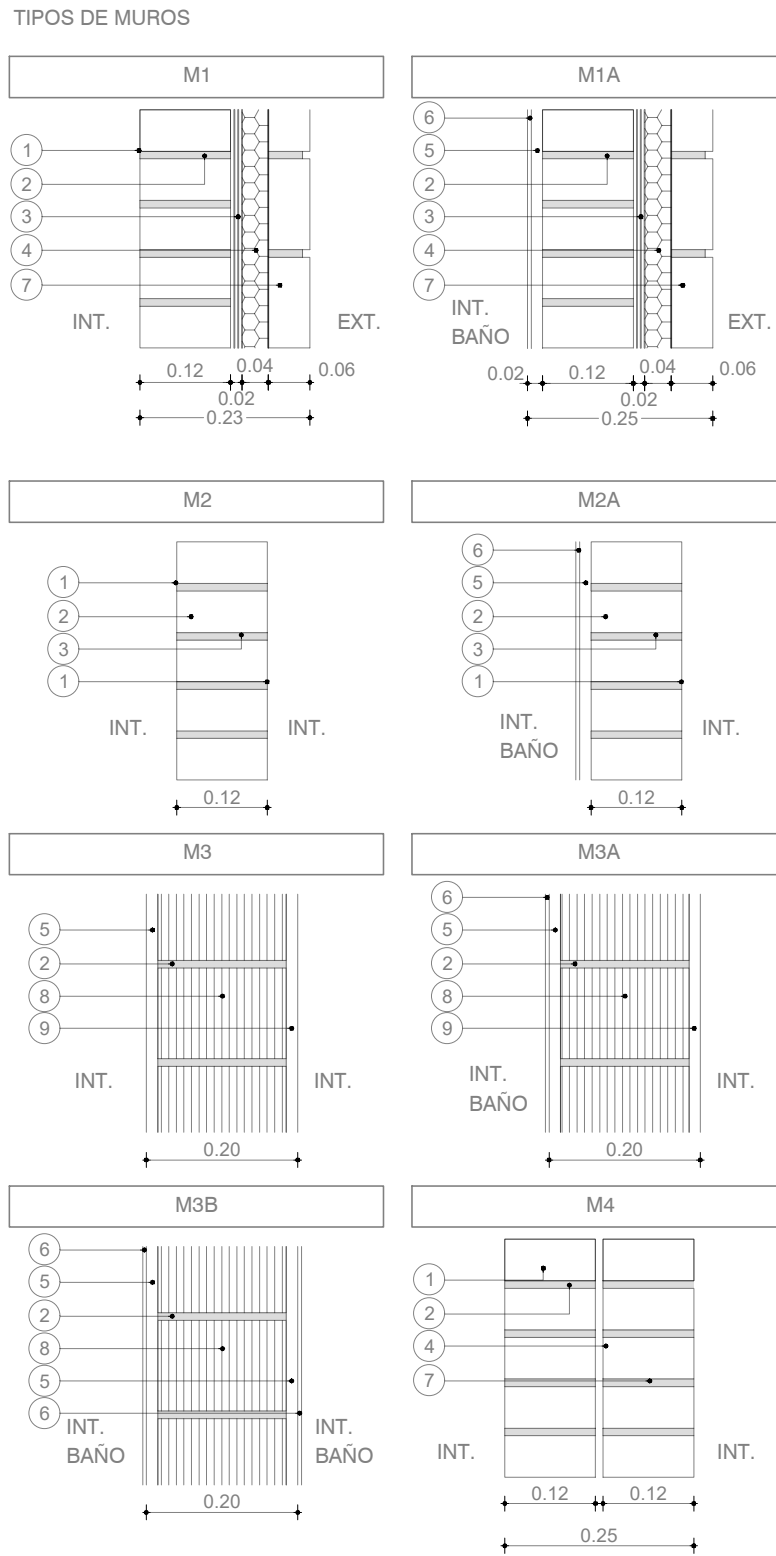

PLANILLA DE TERMINACIONES

- HORMIGÓN VISTO
- LADRILLO ENRASADO PINTADO
- ZÓCALO MADERA
- HORMIGÓN LLANEADO
- BALDOSA CERÁMICA 30x60CM H=1.80MT
- BALDOSA CERÁMICA 30 X 30CMS
- AZULEJO SIMESADA Y COCINA 60CM
- PANEL CHAPA PREPINTADA PINTURA POLIÉSTER BLANCO

DESTINO		
NP	Cielorraso	Pared
	Piso	Zócalo

NOTAS

- LAS COTAS PLANIMÉTRICAS ESTÁN EXPRESADAS EN METROS.
- LOS NIVELES ALTIMÉTRICOS ESTÁN EXPRESADOS EN METROS.
- LAS ALTIMETRÍAS ESPECÍFICAS DE CADA VIVIENDA SE REFERENCIARÁN A LAS COTAS DE UMBRAL GRAFICADAS EN EL PLANO DE UBICACIÓN E IMPLANTACIÓN.

PARA LICITAR
NO APTO PARA CONSTRUCCIÓN

Nro:	FECHA:	PROY.	APROBADO	REVISIÓN
00	18/12/2023	LB/FZ	JV	EMISIÓN INICIAL
01	19/01/2024	LB/FZ	JV	AJUSTES ALBANILERÍA

Coejecutor:	
Plano:	
Albañilería	
Vivienda 2x2N4D + 2x2N3D. Alzados.	
Asentamiento:	NUEVO AMANECER - LOS REYES
Ubicación:	MONTEVIDEO
Escala:	1:50
Fecha:	DICIEMBRE 2023
Técnico:	Arq. LETICIA BISIO
Coordinador:	Ing. JOSÉ VALENA
Firma:	Arq. FEDERICO ZABALZA
Firma:	
Equipo Técnico:	
NA-LR_2x2N4D+2x2N3D	