




PLANTA NIVEL ±0.00
DISTRIBUCIÓN Y REPLANTEO
ESCALA 1:50

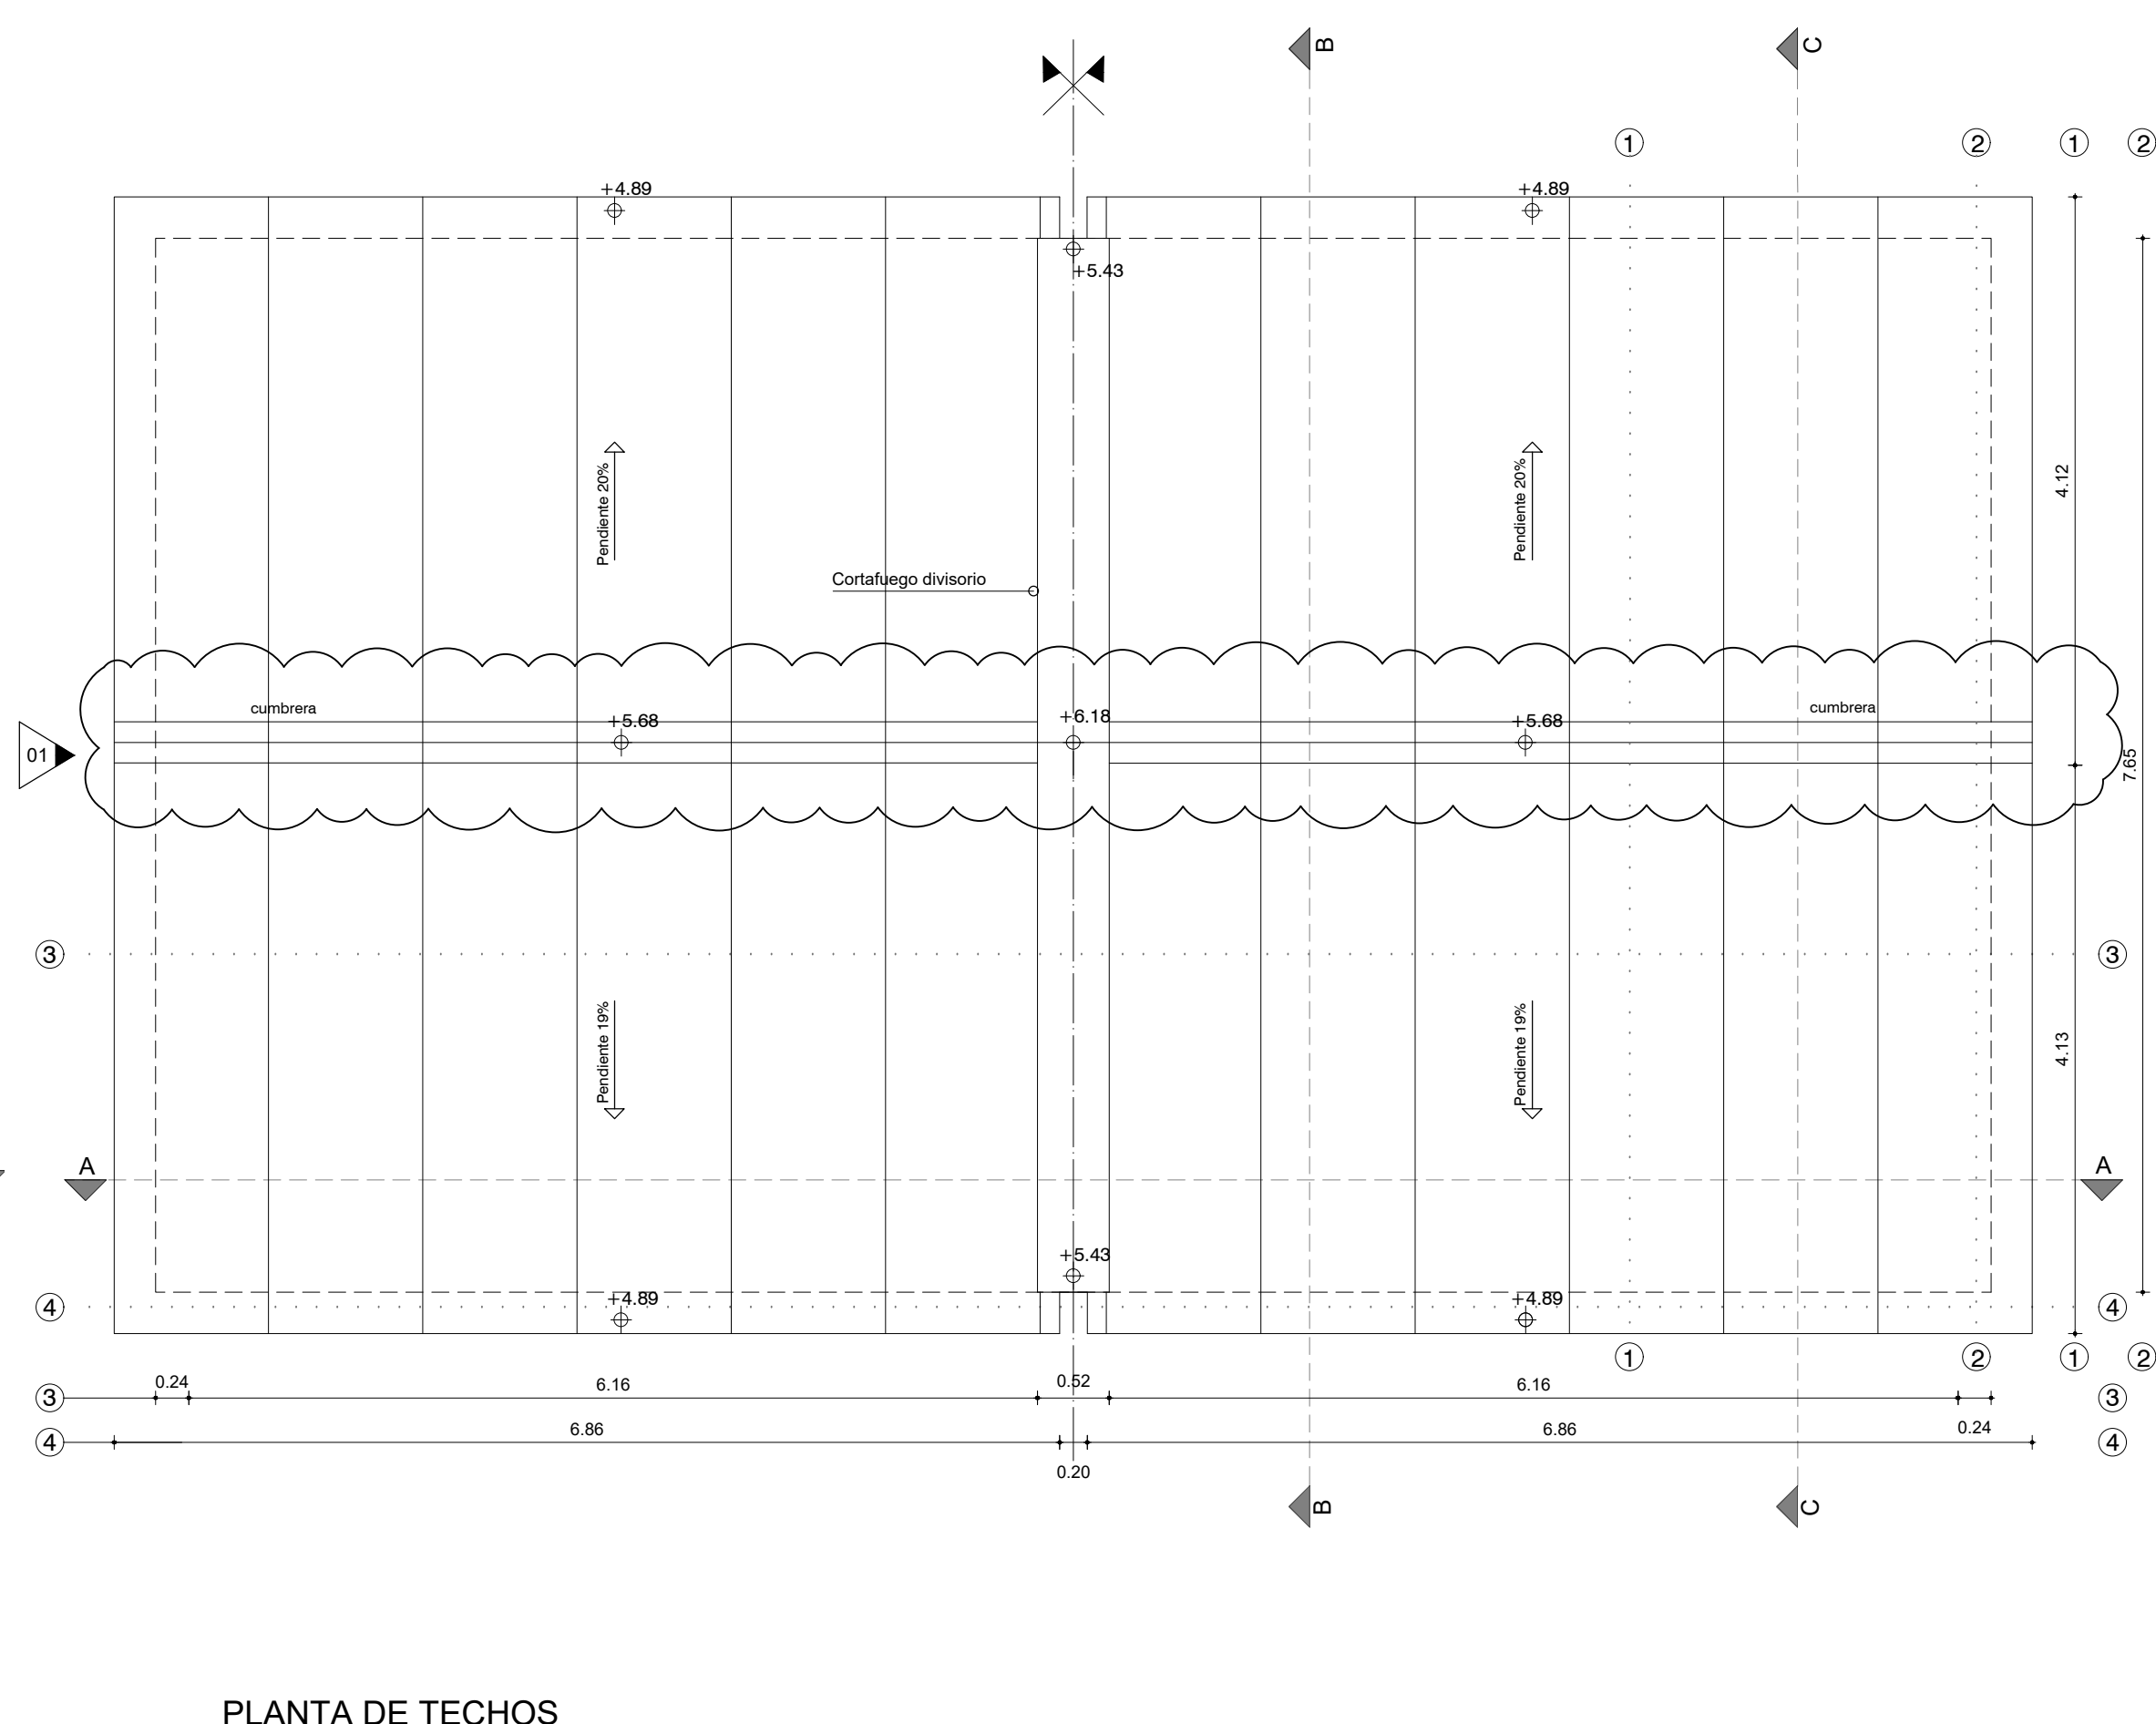

PLANTA DE TECHOS
ESCALA 1:50

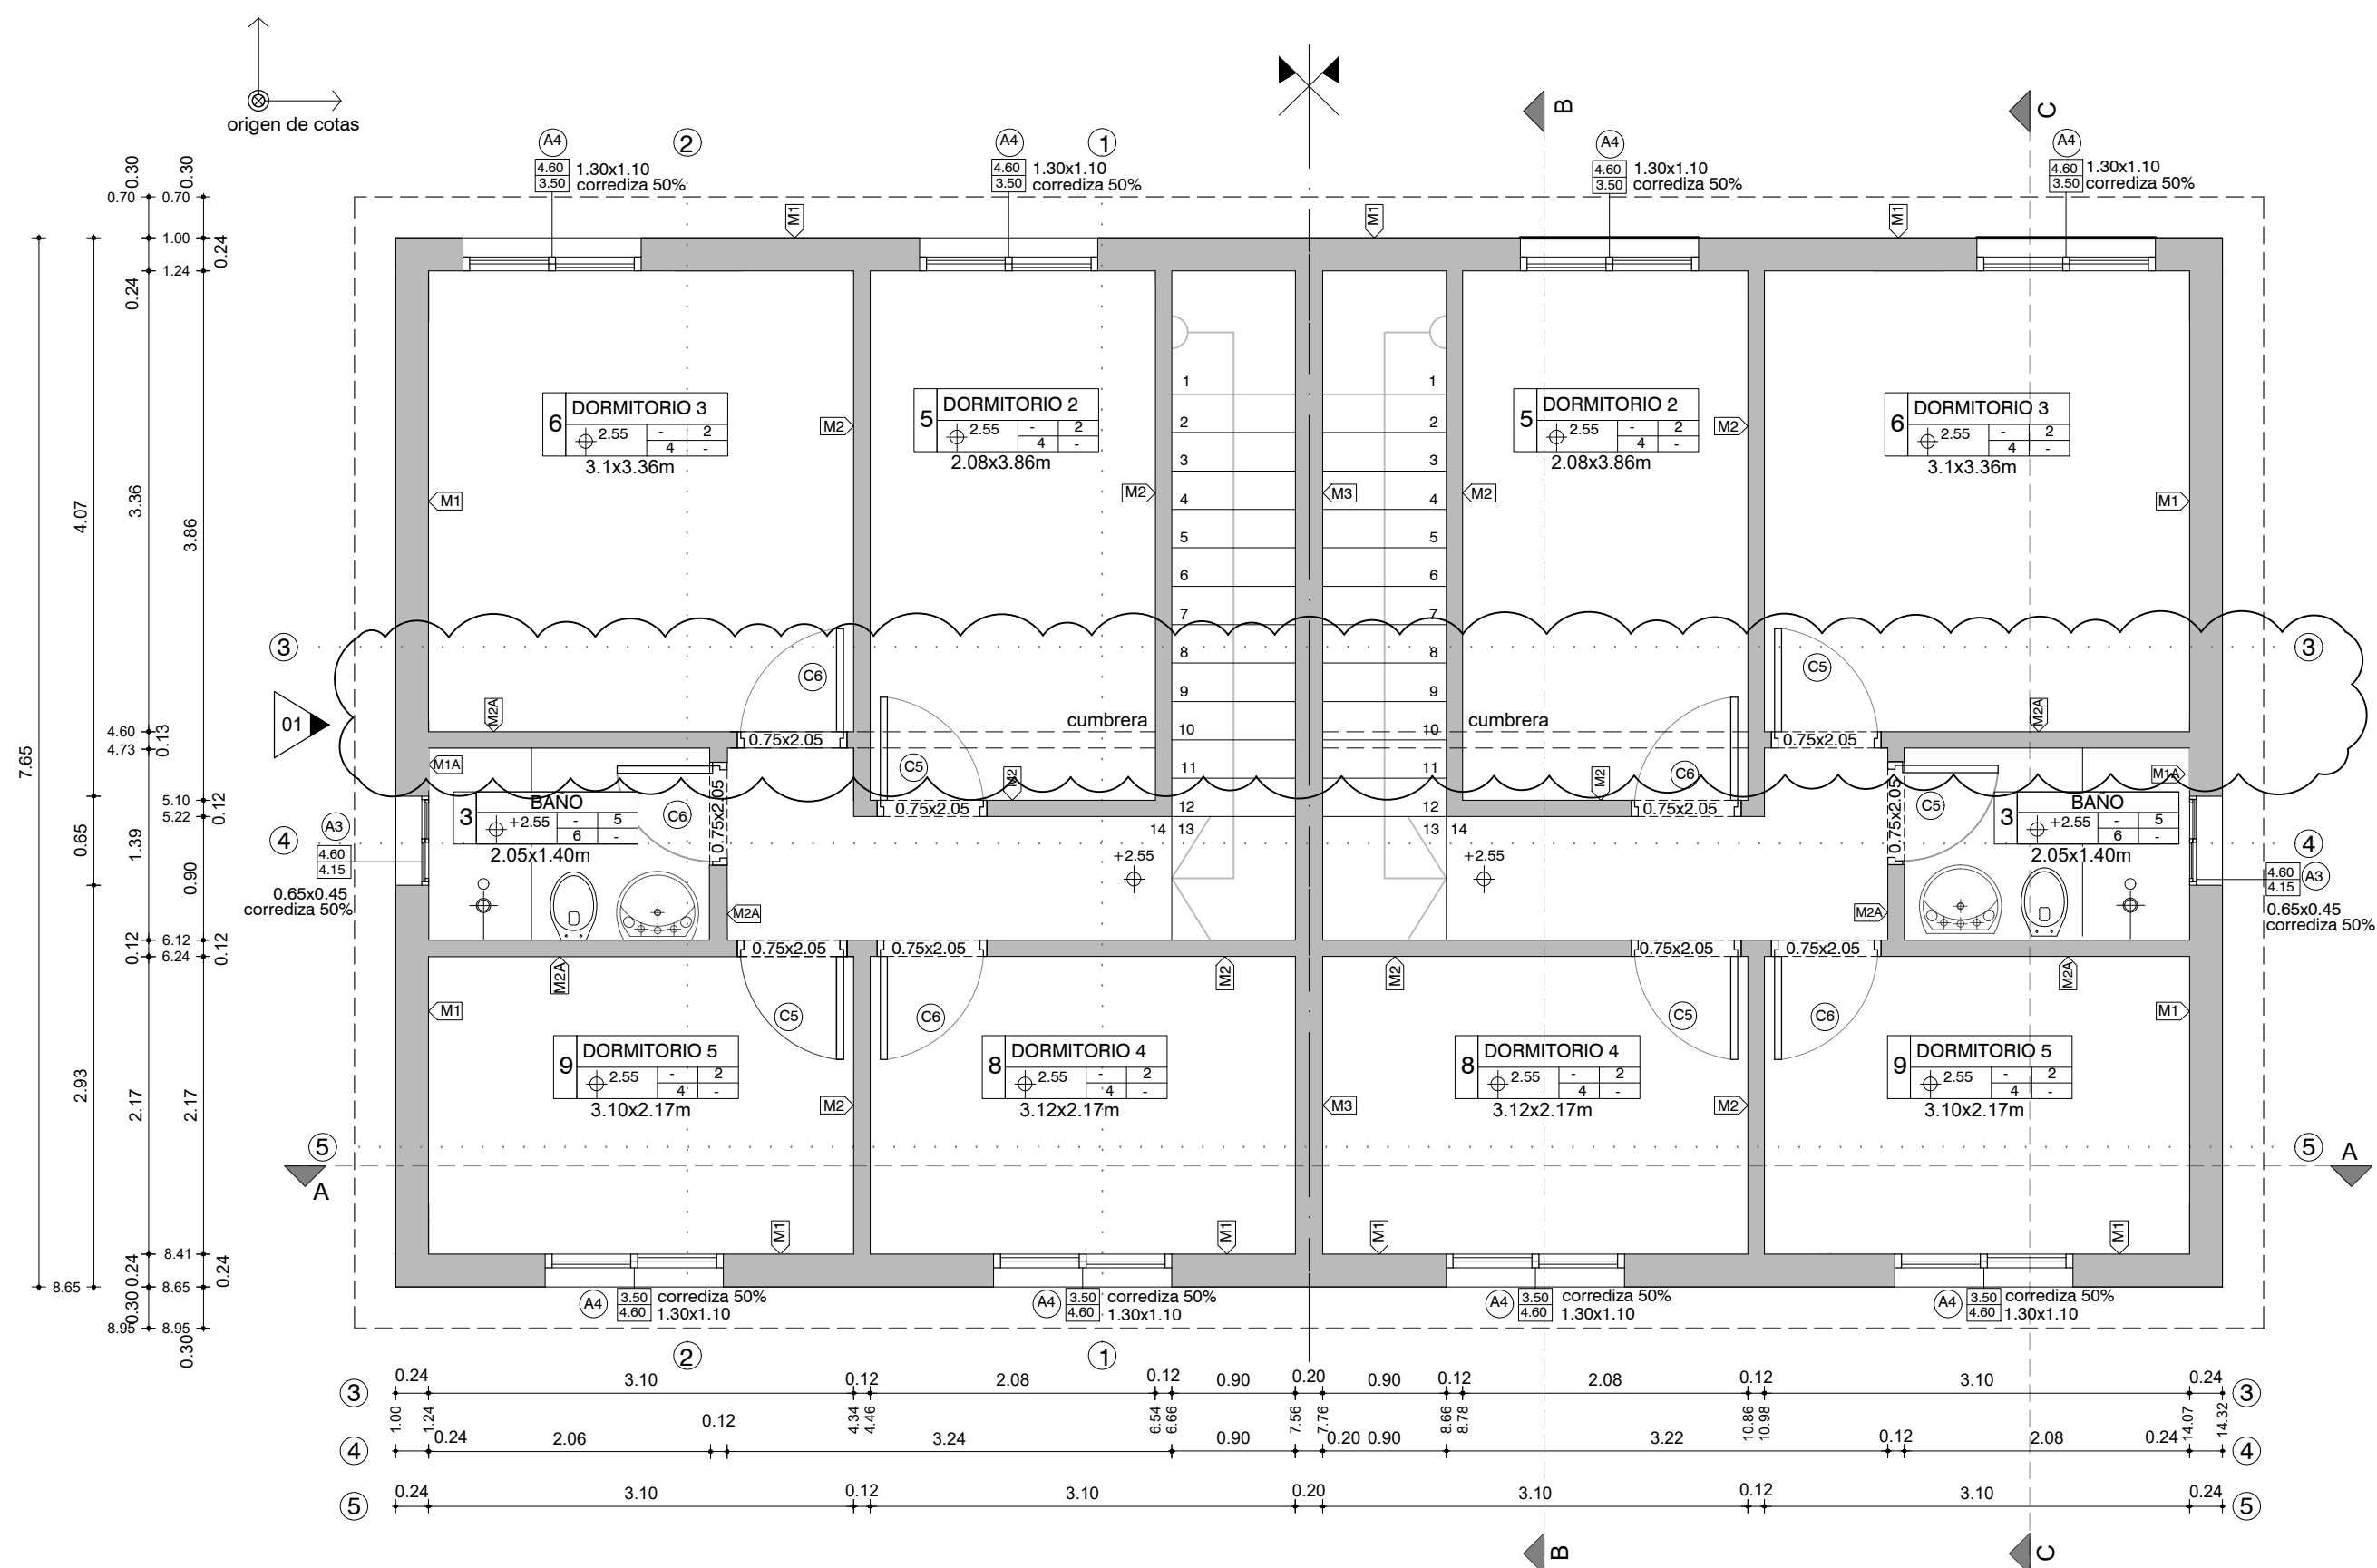

PLANTA NIVEL +2.55
DISTRIBUCIÓN Y REPLANTEO
ESCALA 1:50

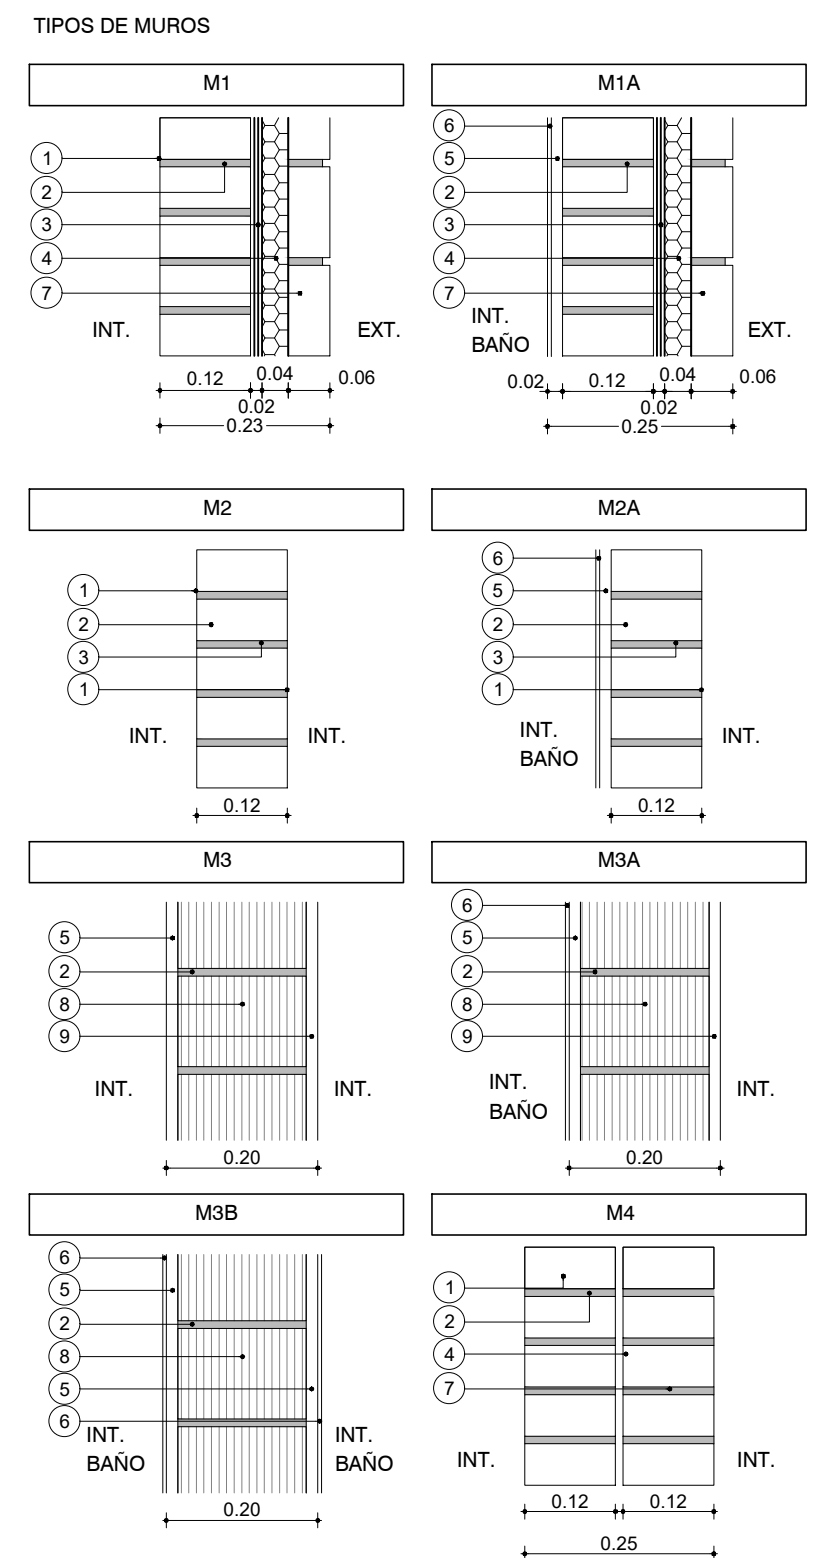

PLANILLA DE TERMINACIONES

- HORMIGÓN VISTO
- LADRILLO ENRASADO PINTADO
- ZÓCALO MADERA
- HORMIGÓN LLANEADO
- BALDOSA CERÁMICA 30X60CM H=1.80MT
- BALDOSA CERÁMICA 30 X 30CMS
- AZULEJO SIMESADA Y COCINA 60CM
- PANEL CHAPA PREPINTADA PINTURA POLIÉSTER BLANCO

DESTINO

NP	Cielorraso	Pared
	Piso	Zócalo

NOTAS

- LAS COTAS PLANIMÉTRICAS ESTÁN EXPRESADAS EN METROS.
- LOS NIVELES ALTIMÉTRICOS ESTÁN EXPRESADOS EN METROS.
- LAS ALTIMETRÍAS ESPECÍFICAS DE CADA VIVIENDA SE REFERENCIARÁN A LAS COTAS DE UMBRAL GRAFICADAS EN EL PLANO DE UBICACIÓN E IMPLANTACIÓN.

PARA LICITAR NO APTO PARA CONSTRUCCIÓN

Nro:	FECHA:	PROY.	APROBADO	REVISIÓN
00	18/12/2023	LB/FZ	JV	EMISIÓN INICIAL
01	19/01/2024	LB/FZ	JV	AJUSTES ALBANILERÍA

Coejecutor:	
Plano: Albanilería	
Vivienda 2 x 2N 5D. Plantas.	
Asentamiento: NUEVO AMANE CER - LOS REYES	Nº Plano: VA02-32
Ubicación: MONTEVIDEO	
Escala: 1:50	Fecha: DICIEMBRE 2023
Técnico: Arq. LETICIA BISIO	Coordinador: Ing. JOSÉ VALENA
Firma: Arq. FEDERICO ZABALZA	Firma:
Equipo Técnico:	NA-LR-2x2N5D.dwg