




PLANTA
Escala 1:20

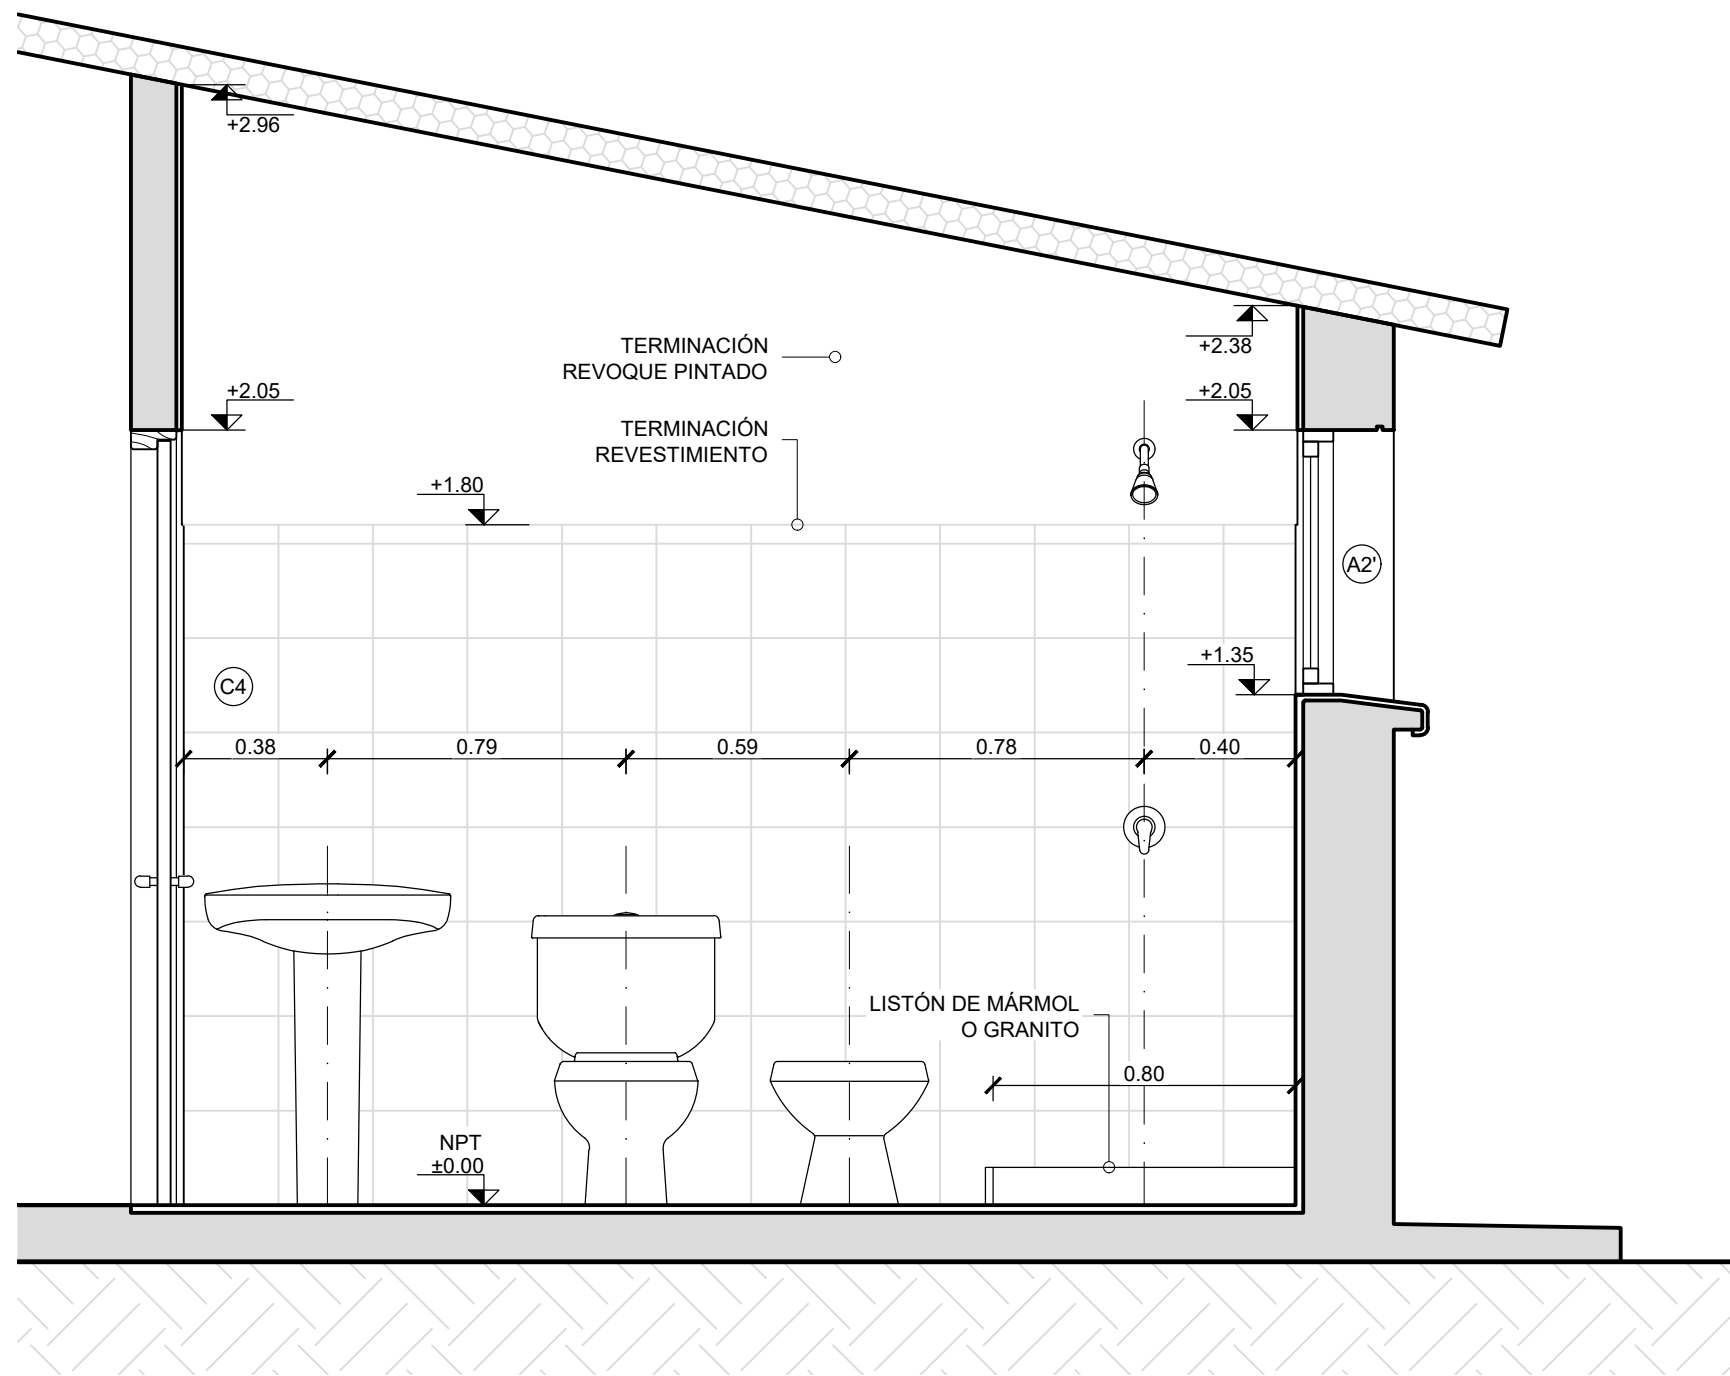


CORTE CC
Escala 1:20

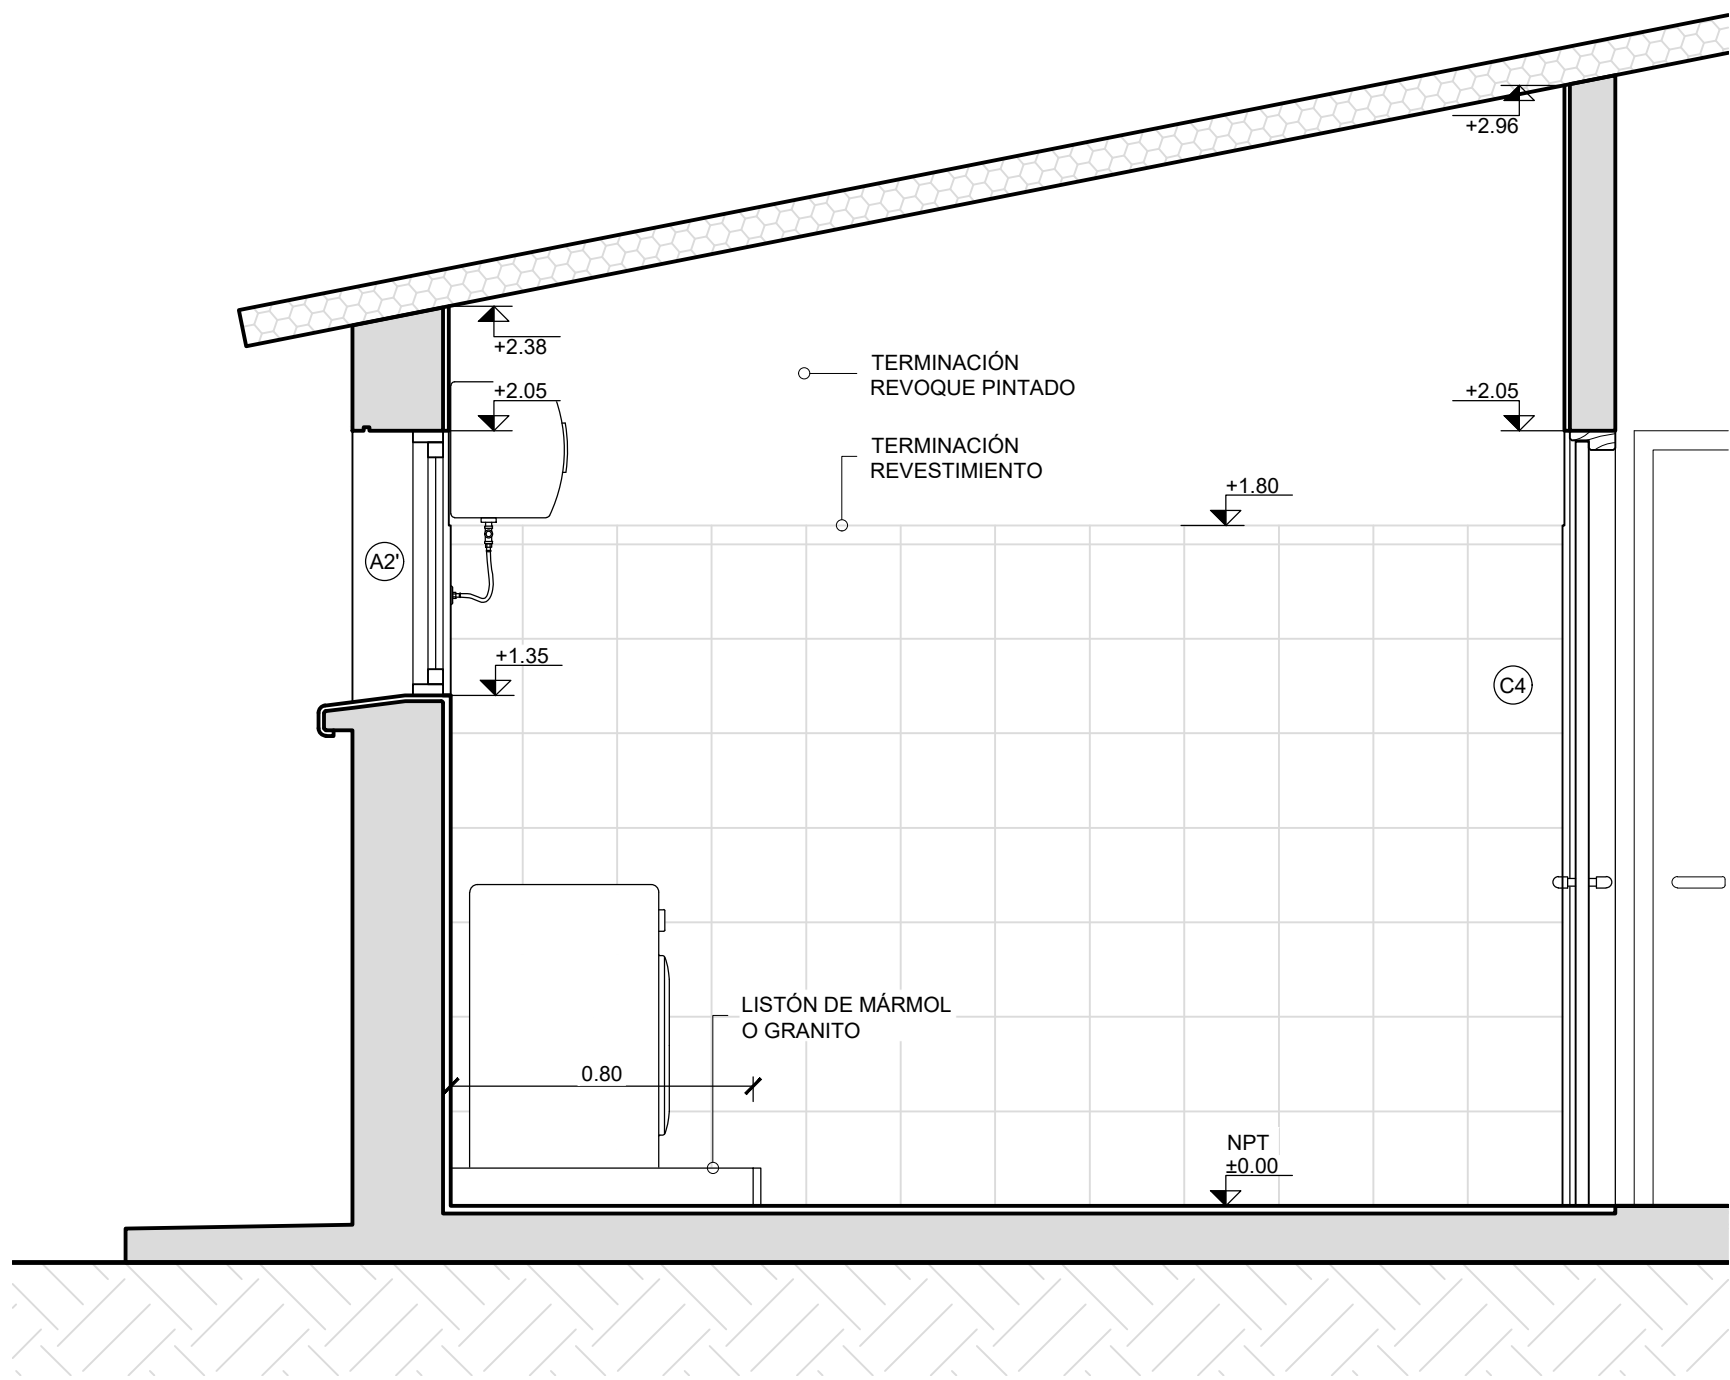

CORTE AA
Escala 1:20

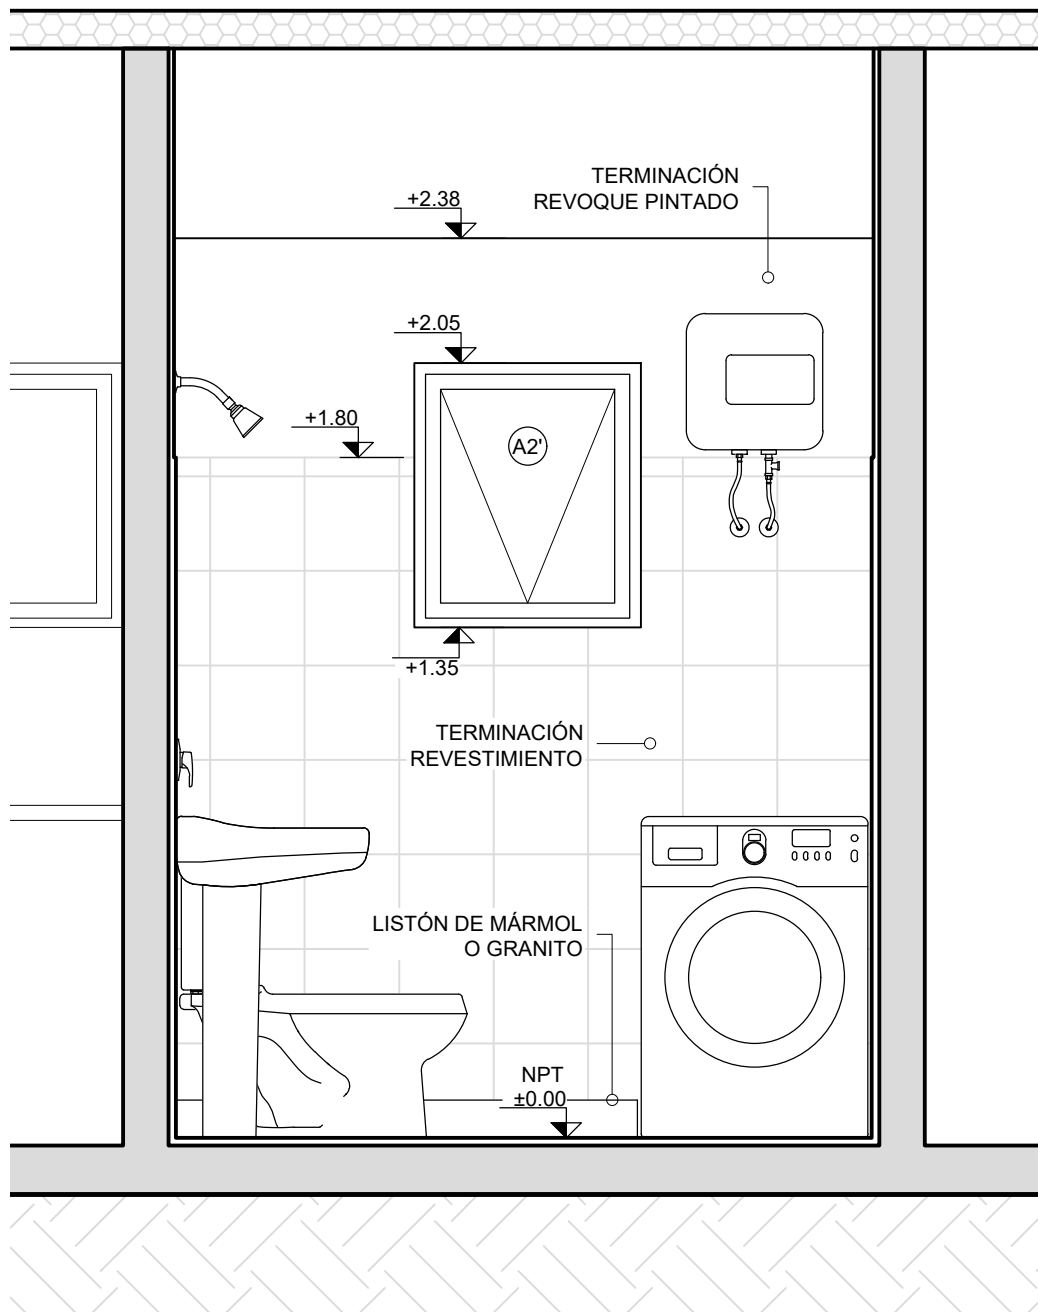


CORTE BB
Escala 1:20

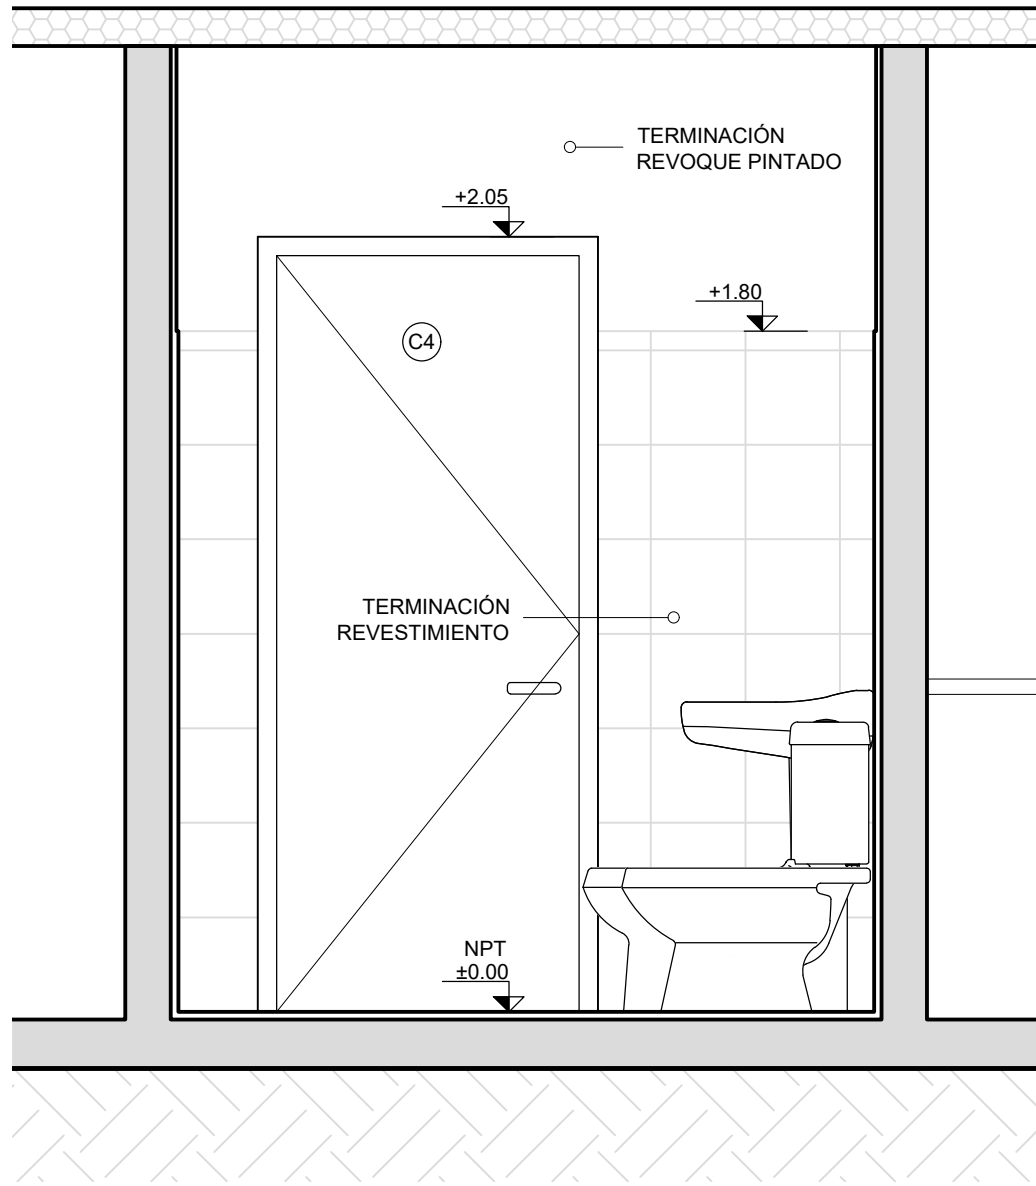


CORTE DD
Escala 1:20

- NOTAS
- LAS COTAS PLANIMÉTRICAS ESTÁN EXPRESADAS EN METROS.
 - LOS NIVELES ALTIMÉTRICOS ESTÁN EXPRESADOS EN METROS.
 - EN LAS ZONAS DE REVOQUE SE APLICARÁ UNA MANO DE SELLADOR-FUADOR PIGMENTADO BLANCO AL AGUA Y LUEGO PINTURA AL AGUA ESPECIAL PARA PAREDES, DOS MANOS MÍNIMO HASTA OBTENER UNA CORRECTA TERMINACIÓN.
 - PARA EL REVESTIMIENTO DE LOS BAÑOS SE EXIGIRÁ UNA ALTURA MÍNIMA DE 1.80m.
 - EL ÁREA DE LA DUCHA SE DEFINIRÁ CON UN LISTÓN DE MÁRMOL O GRANITO QUE SE COLOCARÁ PREVIO AL REVESTIMIENTO Y APOYADO EN LA PARTE BAJA DEL SECTOR. ESTA PIEZA TENDRÁ 20MM DE ESPESOR Y UNA ALTURA DE 15cm

Nro:	FECHA:	PROV.	APROBADO	REVISIÓN
00	11/12/2023	LB/FZ	JV	EMISIÓN INICIAL
01	19/01/2024	LB/FZ	JV	MARCO DE HOJA



Ministerio
de Vivienda y
Ordenamiento Territorial



Programa
Mejoramiento
de Barrios

Coejecutor: INTENDENCIA DE MONTEVIDEO**Plano:** Albañilería - Detalles
Baño vivienda 1N1D-b

Asentamiento:	NUEVO AMANECER - LOS REYES	Nº Plano:	VA02-36
Ubicación:	MONTEVIDEO		
Escala:	1:20	Fecha:	DICIEMBRE 2023
Técnico:	Arq. LETICIA BISIO Arq. FEDÉRICO ZABALZA	Coordinador:	Ing. JOSÉ VALENA
Firma:		Firma:	
Equipo Técnico:		NA-LR, Detalles baños y cocinas	