




PLANTA
Escala 1:20

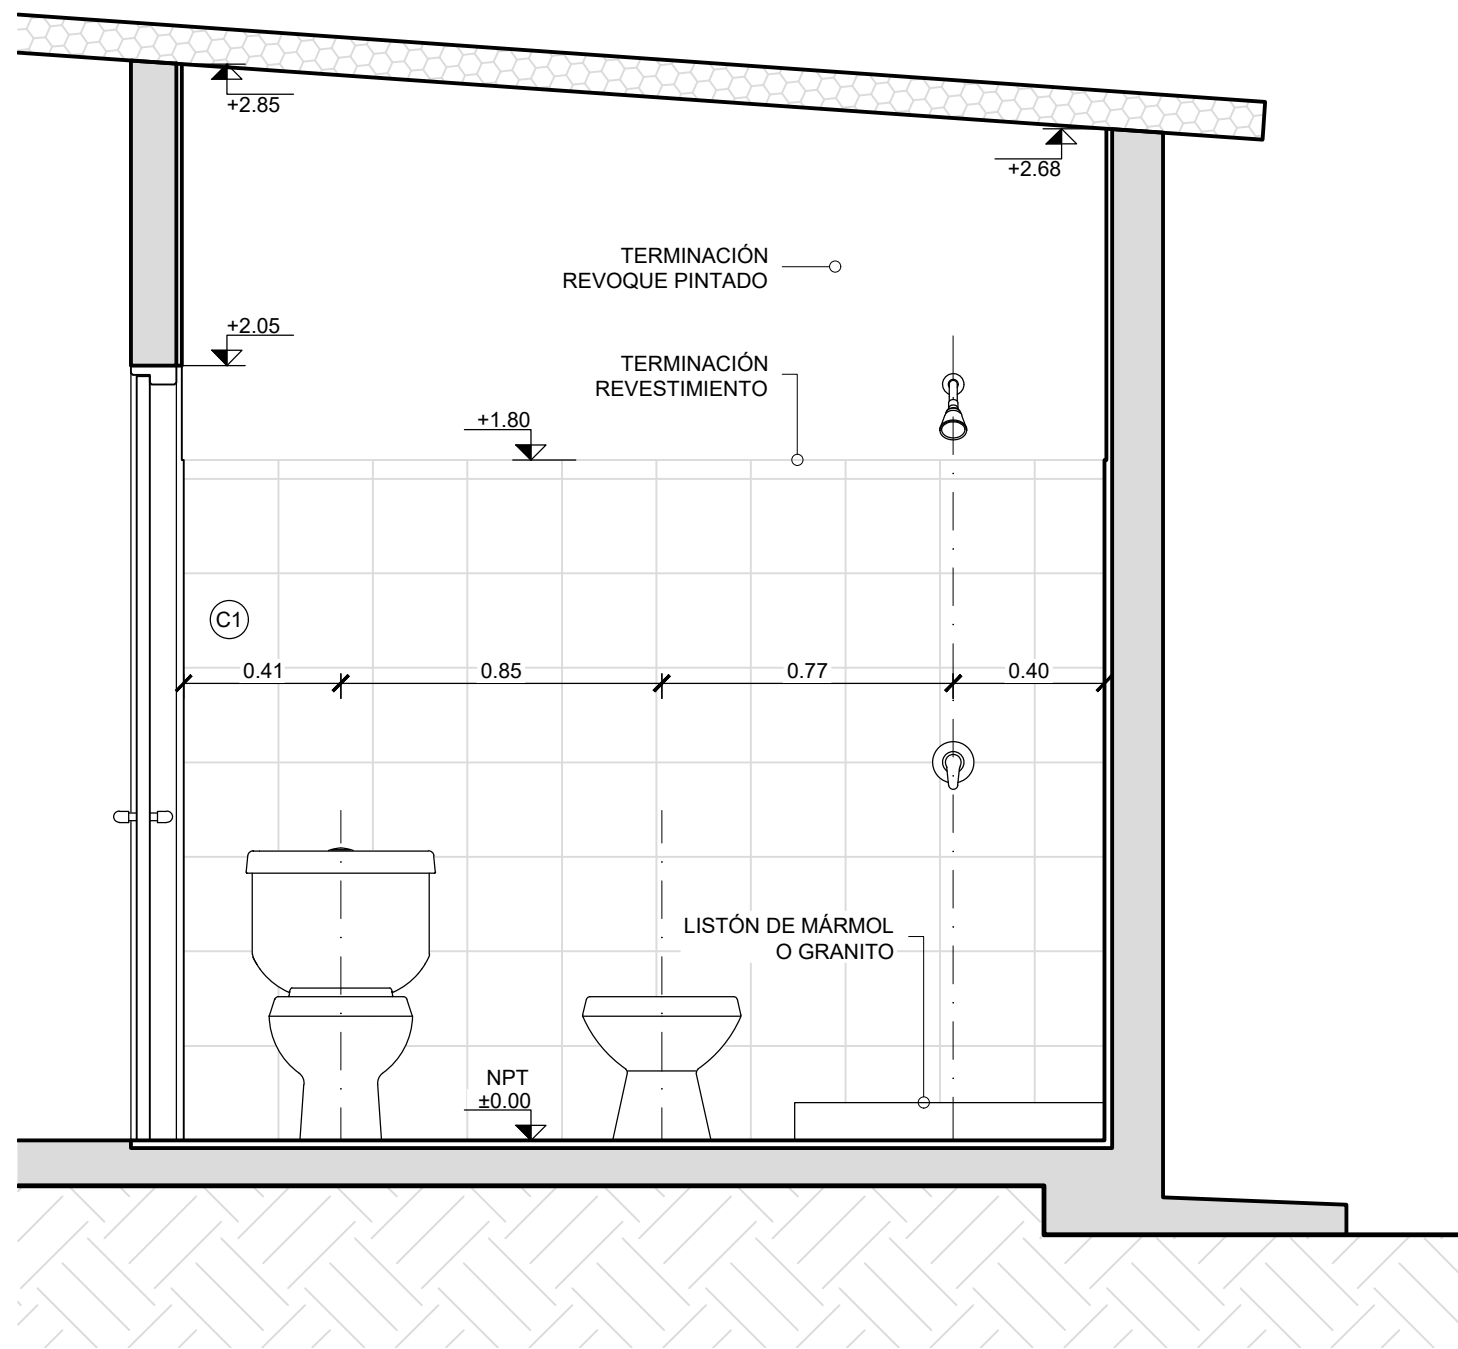


CORTE CC
Escala 1:20

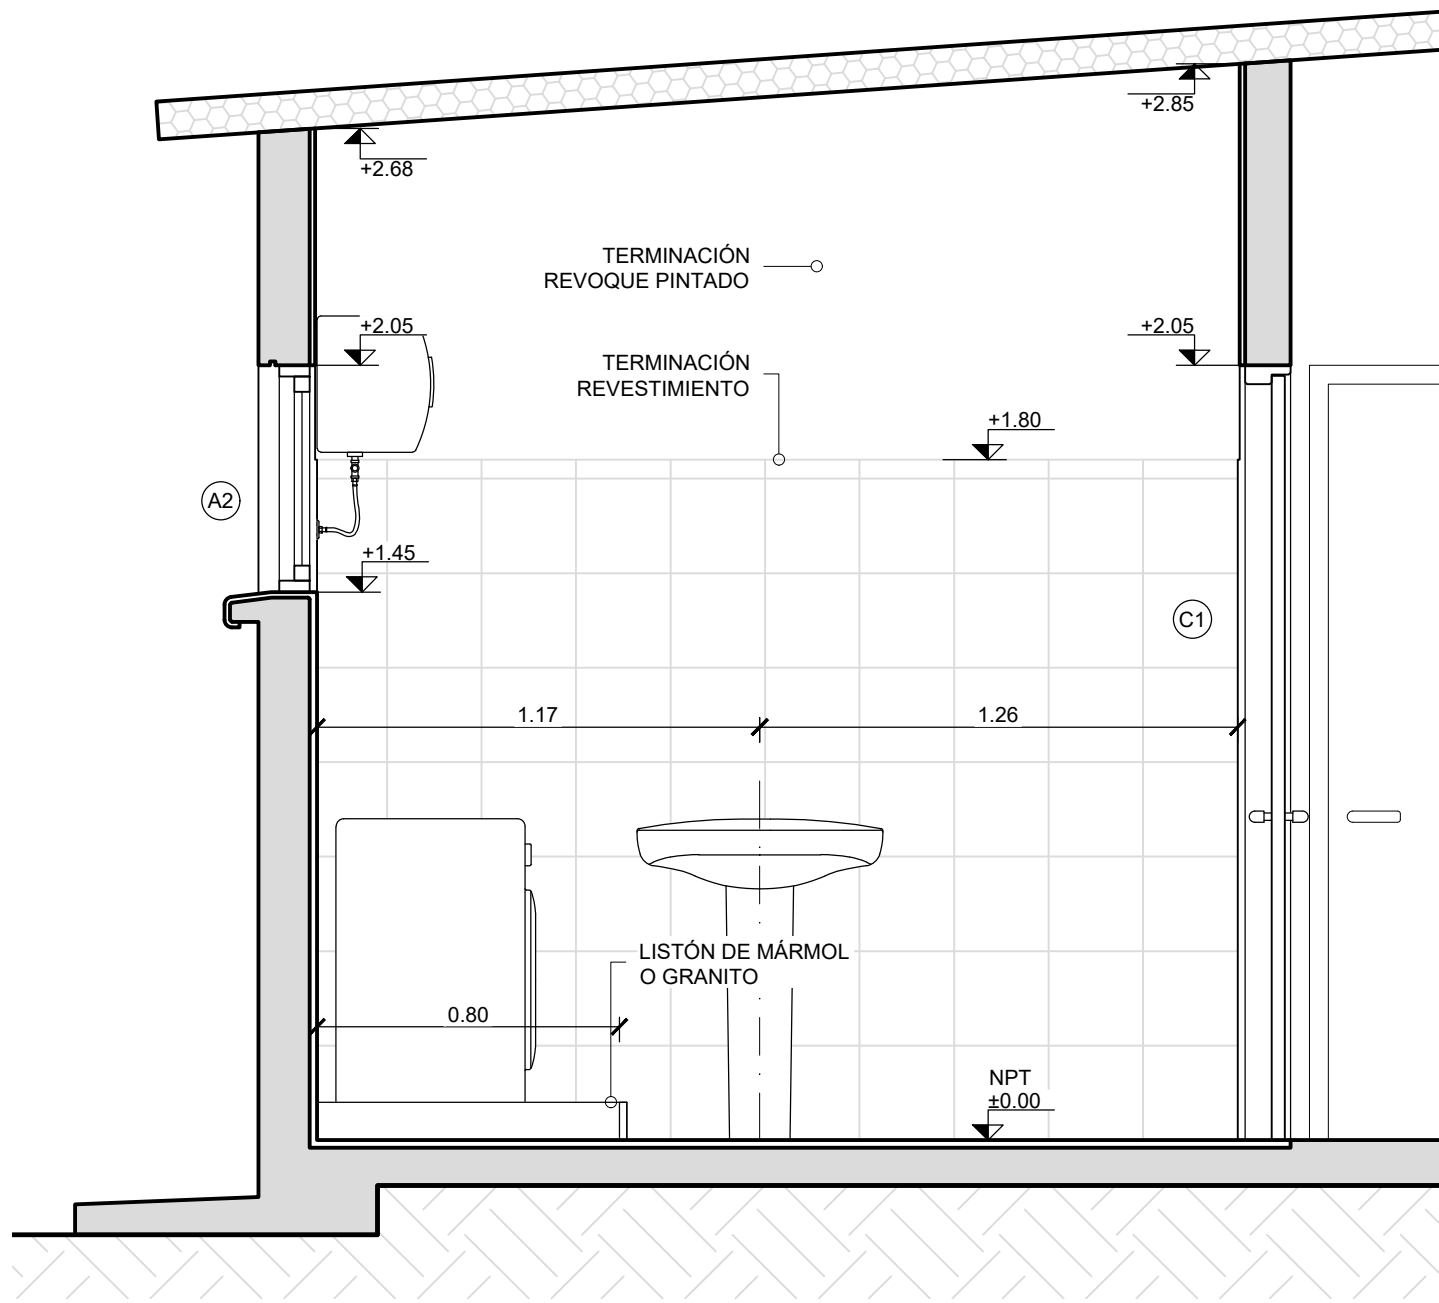

CORTE AA
Escala 1:20

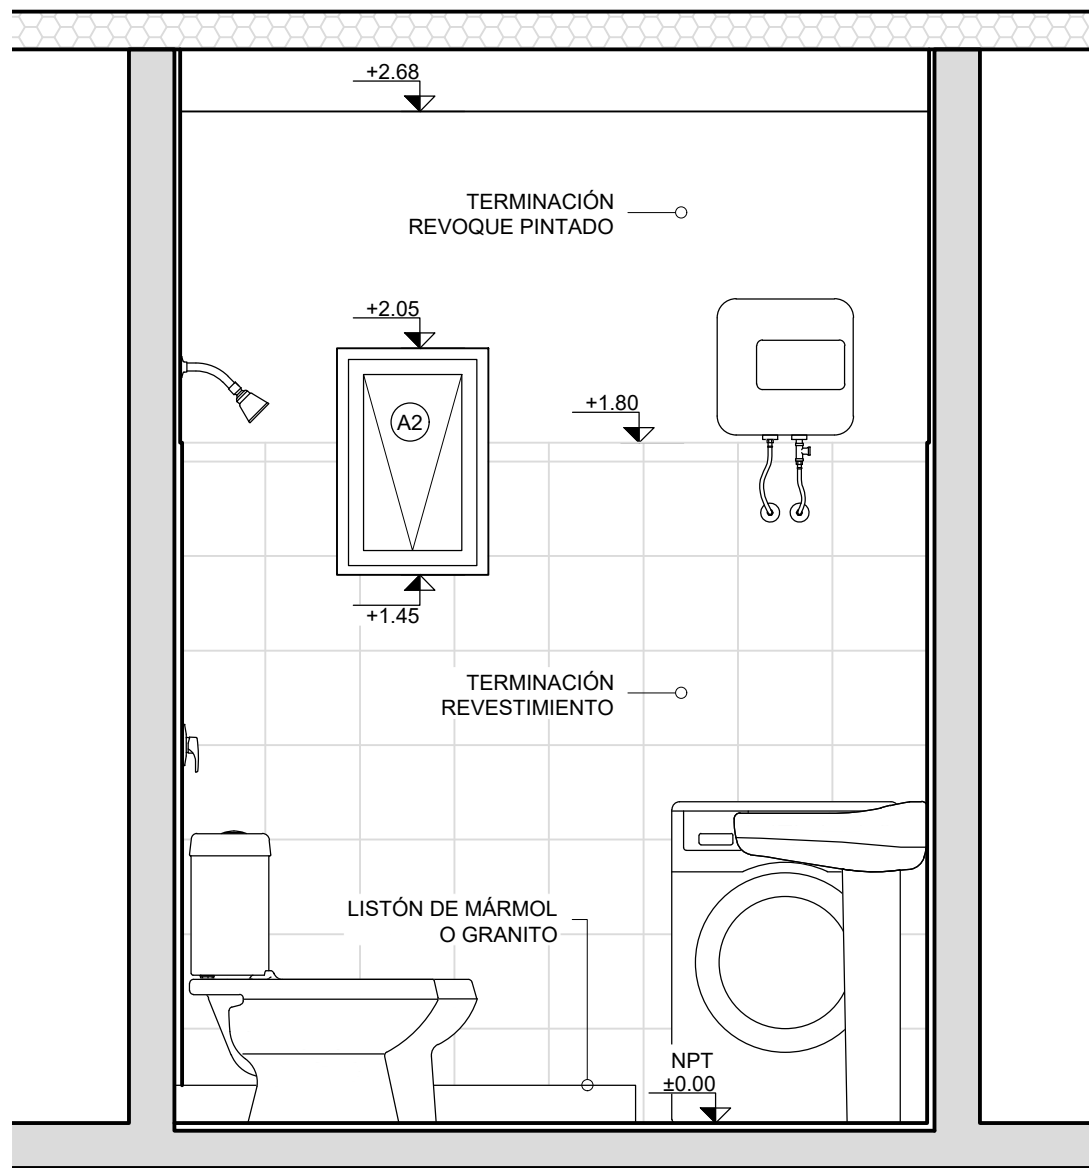

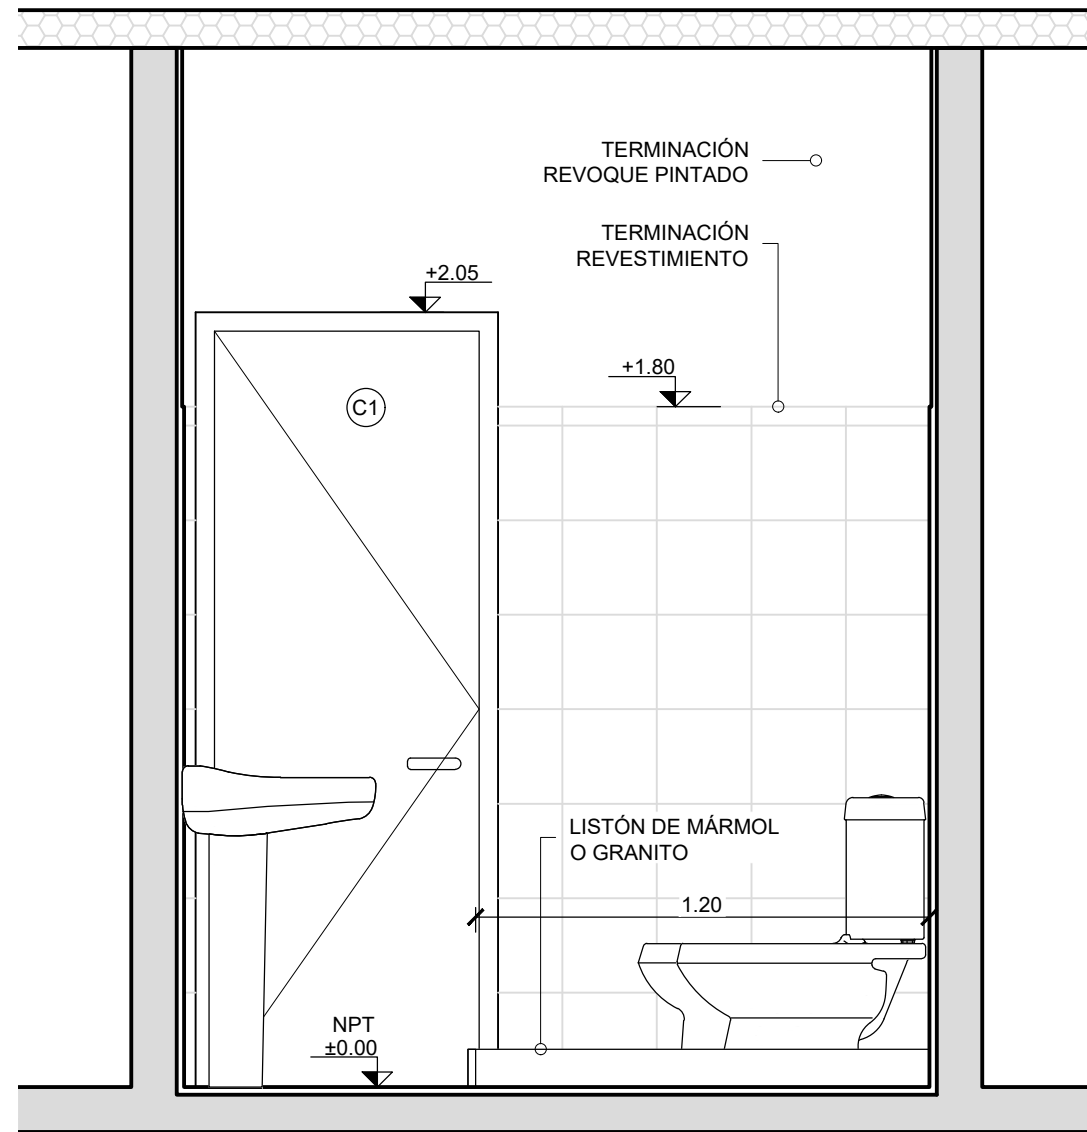


CORTE BB
Escala 1:20



CORTE DD
Escala 1:20

NOTAS				
- LAS COTAS PLANIMÉTRICAS ESTÁN EXPRESADAS EN METROS.				
- LOS NIVELES ALTIMÉTRICOS ESTÁN EXPRESADOS EN METROS.				
- EN LAS ZONAS DE REVOQUE SE APLICARÁ UNA MANO DE SELLADOR-FUADOR PIGMENTADO BLANCO AL AGUA Y LUEGO PINTURA AL AGUA ESPECIAL PARA PAREDES, DOS MANOS MÍNIMO HASTA OBTENER UNA CORRECTA TERMINACIÓN.				
- PARA EL REVESTIMIENTO DE LOS BAÑOS SE EXIGIRÁ UNA ALTURA MÍNIMA DE 1.80m.				
- EL ÁREA DE LA DUCHA SE DEFINIRÁ CON UN LISTÓN DE MÁRMOL O GRANITO QUE SE COLOCARÁ PREVIO AL REVESTIMIENTO Y APOYADO EN LA PARTE BAJA DEL SECTOR. ESTA PIEZA TENDRÁ 20MM DE ESPESOR Y UNA ALTURA DE 15cm				
Nro:	FECHA:	PROV.	APROBADO	REVISIÓN
00	11/12/2023	LB/FZ	JV	EMISIÓN INICIAL
01	19/01/2024	LB/FZ	JV	MARCO DE HOJA

			
Coejecutor: INTENDENCIA DE MONTEVIDEO			
Plano: Albañilería - Detalles			
Baño vivienda SHB			
Asentamiento:	NUEVO AMANECER - LOS REYES		Nº Plano:
Ubicación:	MONTEVIDEO		VA02-38
Escala:	1:20	Fecha:	DICIEMBRE 2023
Técnico:	Arq. LETICIA BISIO Arq. FEDERICO ZABALZA		Coordinador: Ing. JOSÉ VALENA
Firma:			Firma:
Equipo Técnico:			NA-LR_Detalles baños y cocinas