




PLANTA DE DISTRIBUCIÓN Y REPLANTEO  
ESCALA 1:50

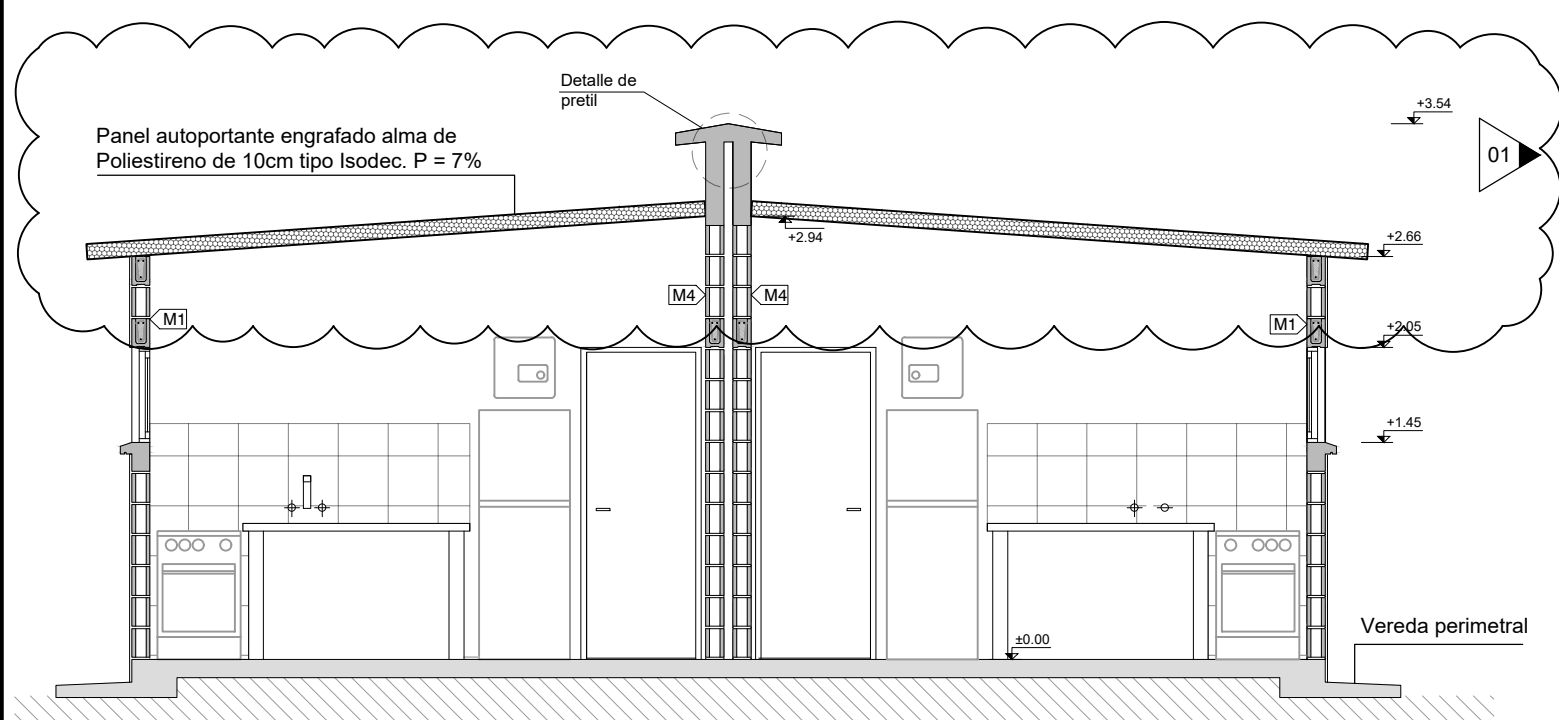


CORTE A-A  
ESCALA 1:50

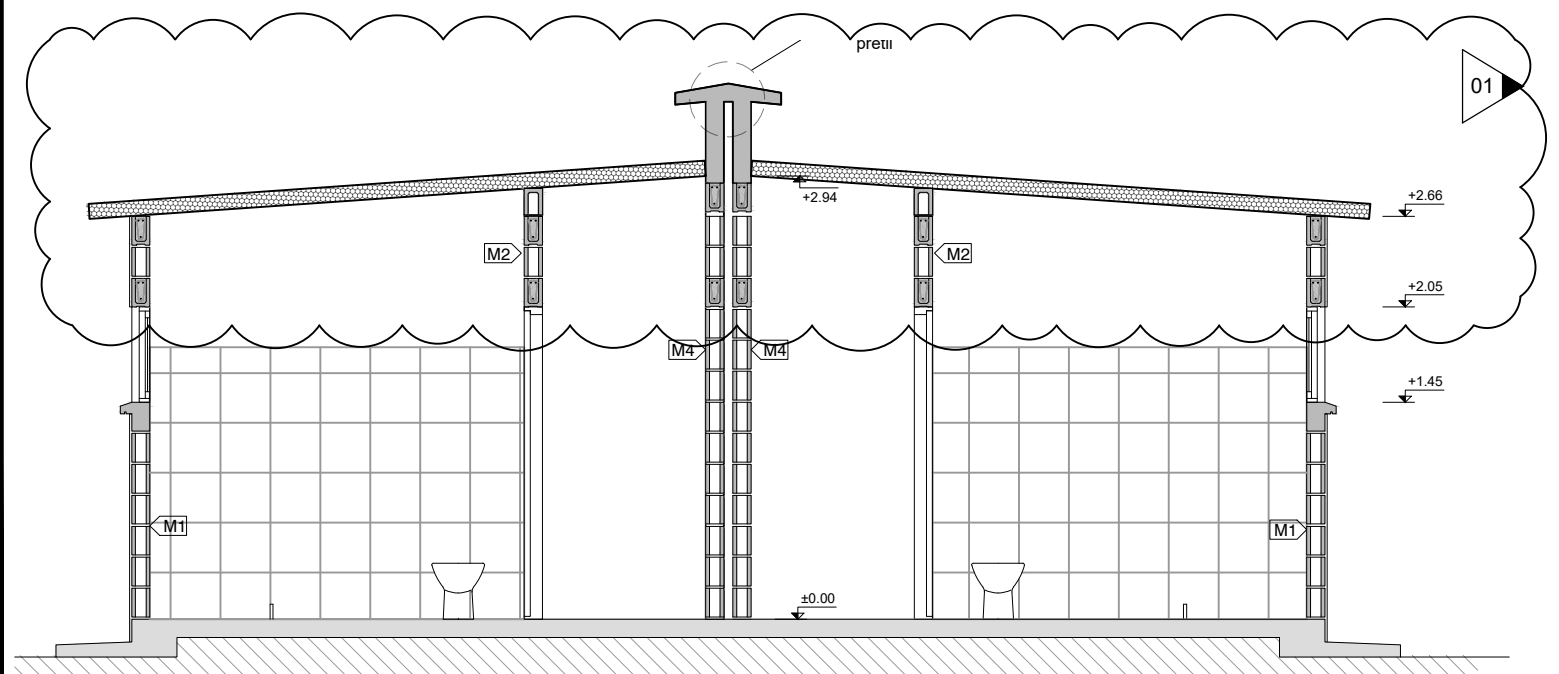


CORTE B-B  
ESCALA 1:50

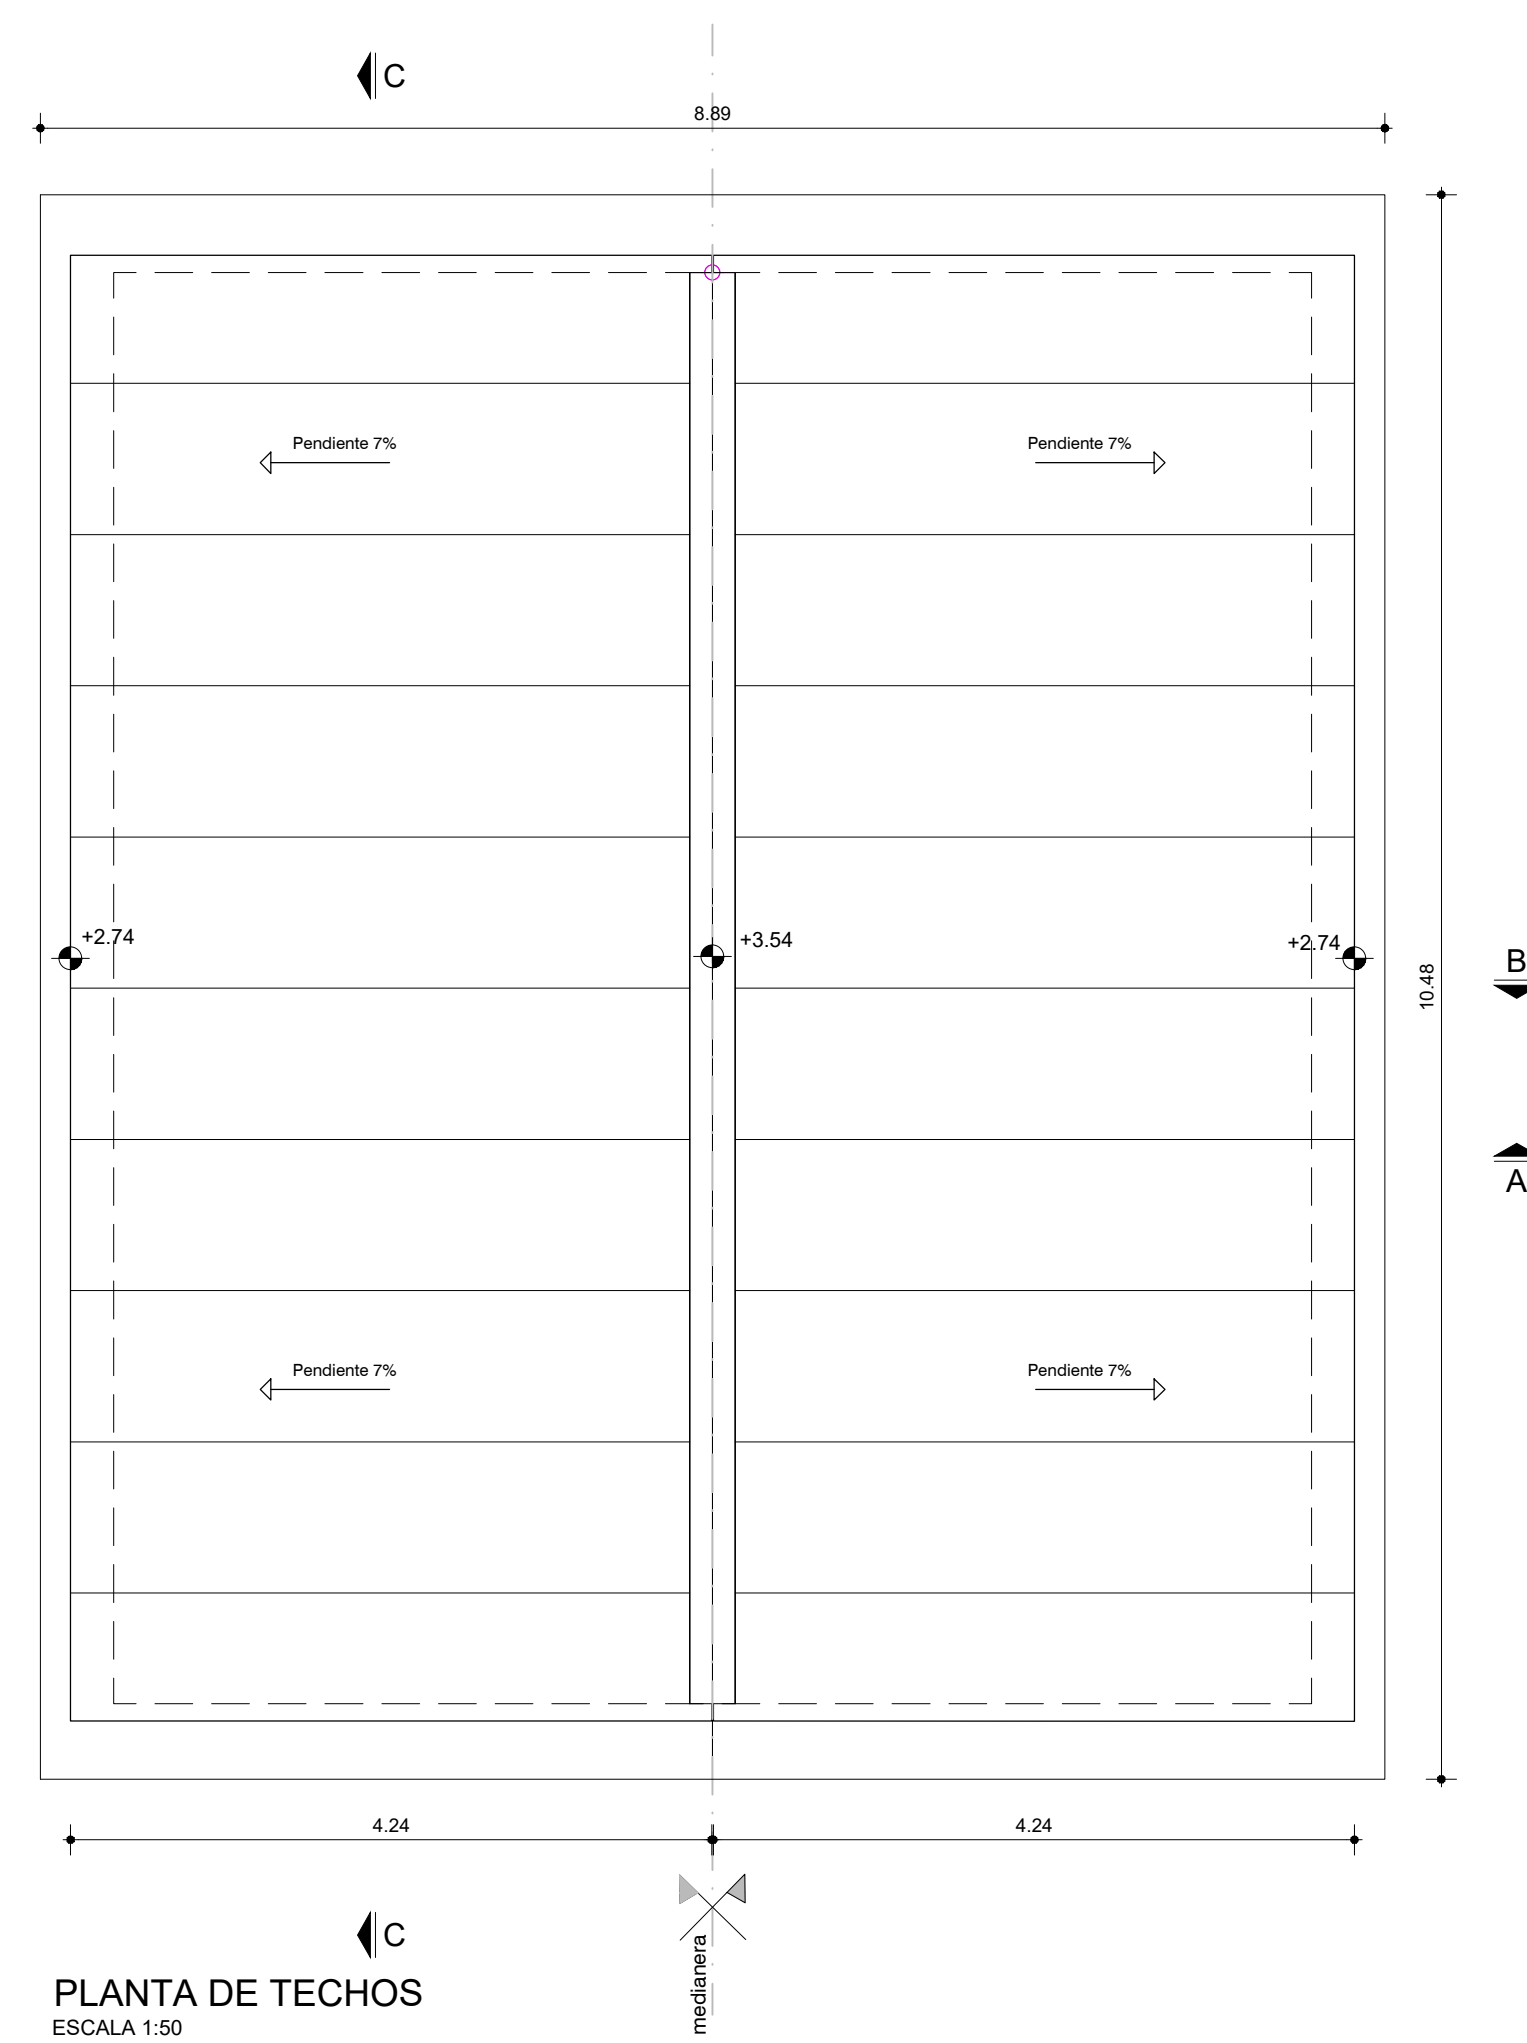


PLANTA DE TECHOS  
ESCALA 1:50

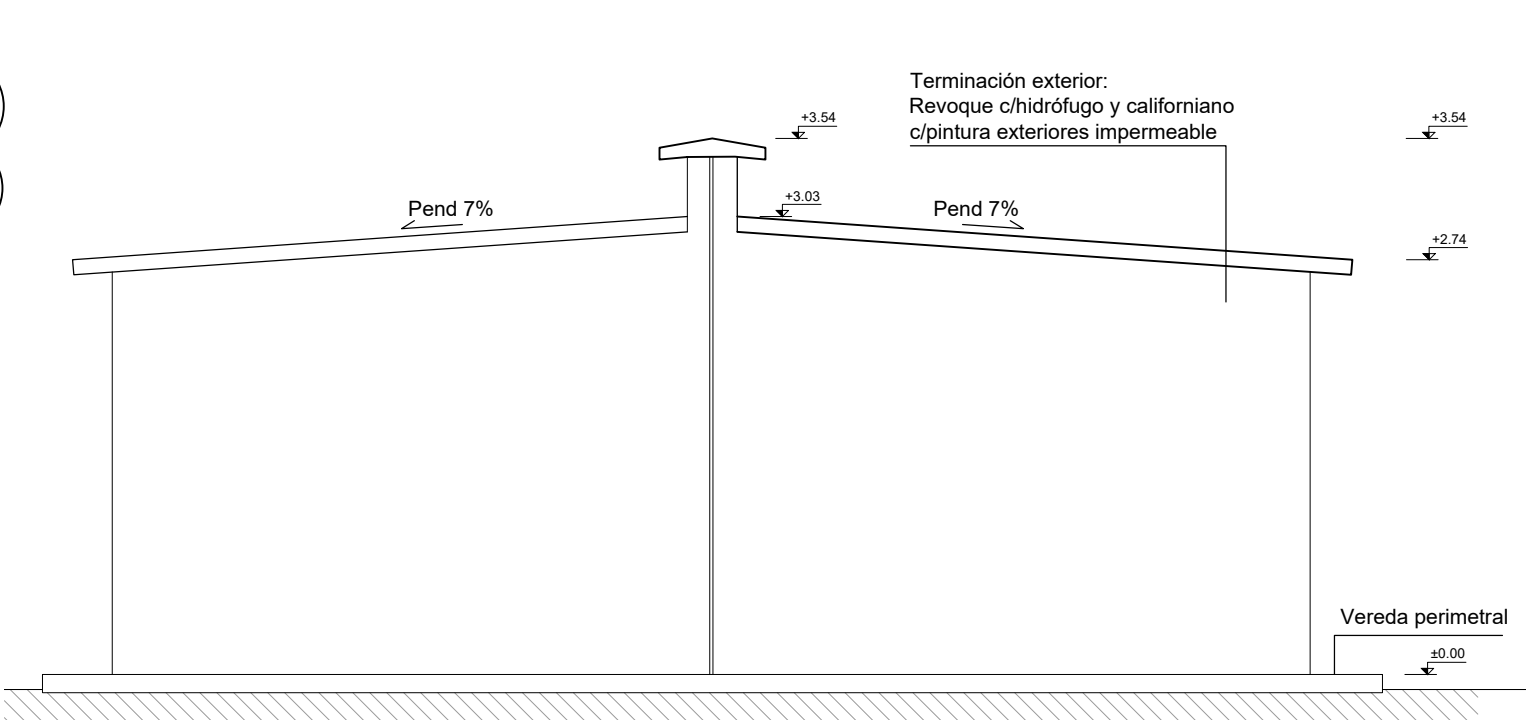


FACHADA POSTERIOR  
ESCALA 1:50

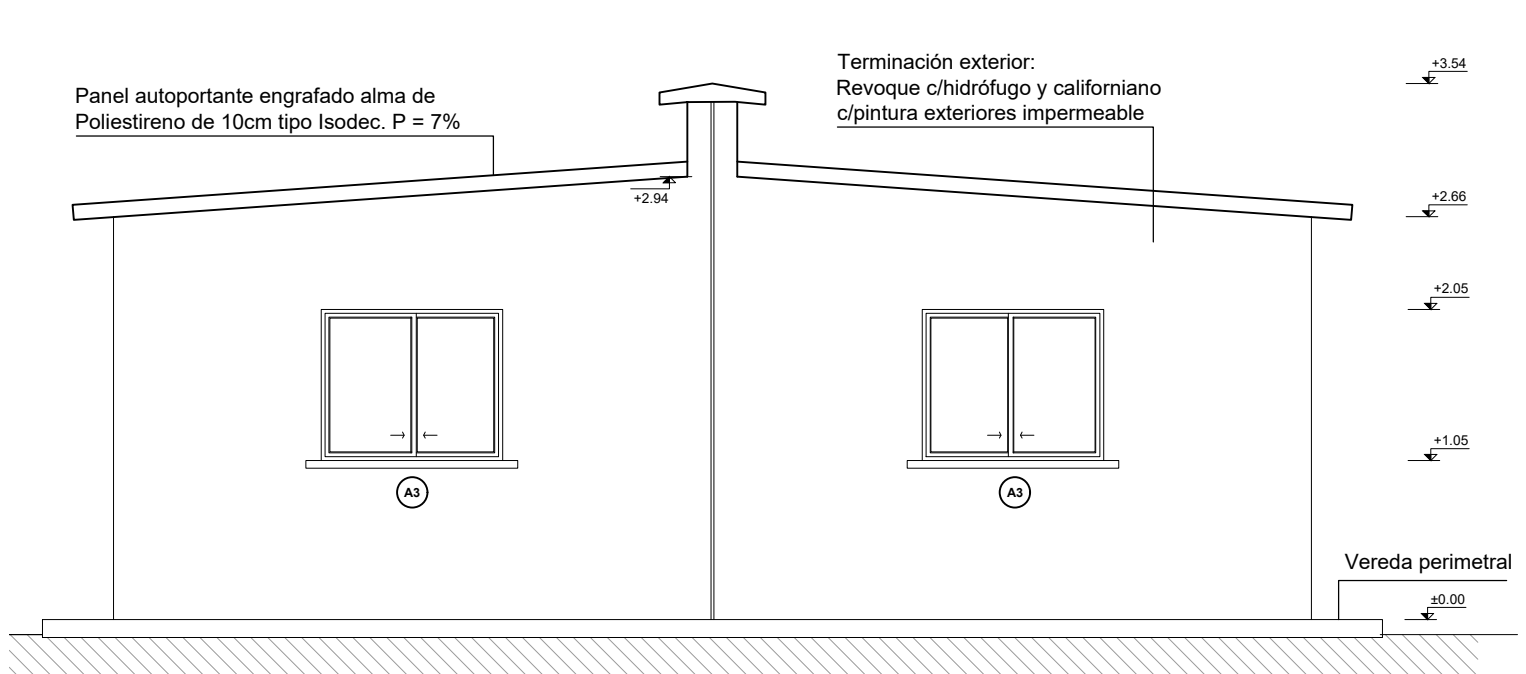


FACHADA PRINCIPAL  
ESCALA 1:50

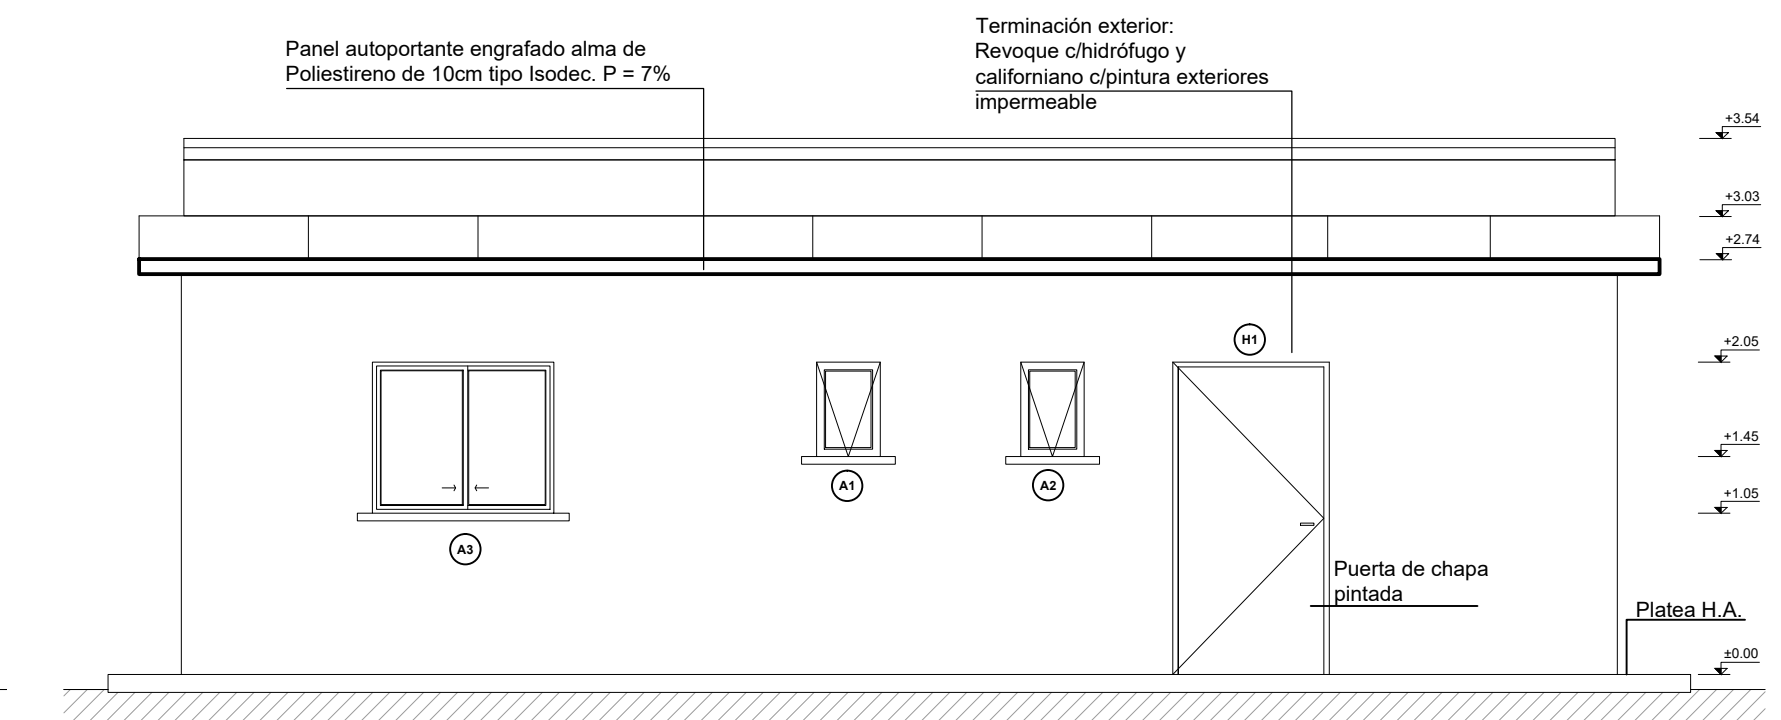

FACHADA ACCESO  
ESCALA 1:50

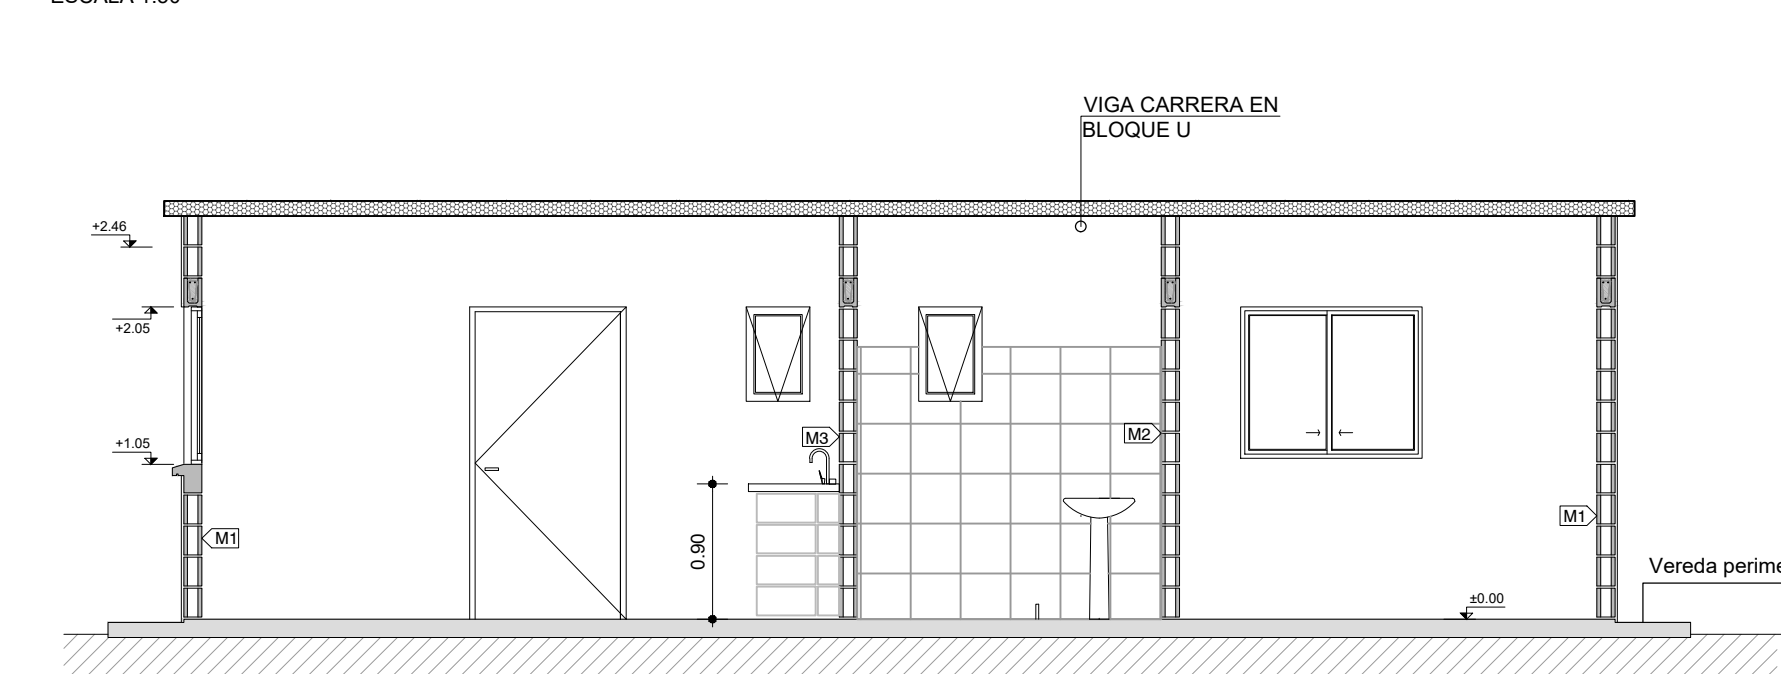

CORTE C-C  
ESCALA 1:50

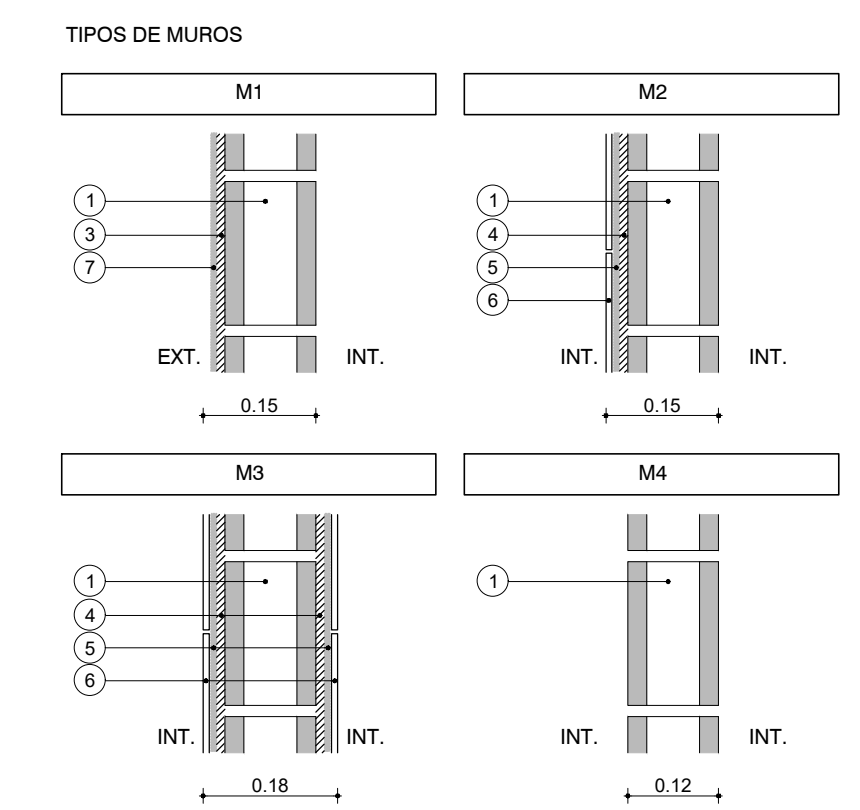

- REFERENCIAS
- BLOQUE VIBROPRESADO
  - ARENA Y PORTLAND C/ HIDRÓFUGO
  - REVOQUE DE NIVELACIÓN
  - ADHESIVO CEMENTICIO TIPO BINDA
  - CERÁMICA ESMALTADA
  - TERMINACIÓN FRATACHADO TIPO CALIFORNIANO


REFERENCIAS	
A CONSTRUIR	
PREVISIÓN DE FUTURA AMPLIACIÓN	
PLANILLA DE TERMINACIONES	

DESTINO	
NP	Cielorraso
Piso	Pared
	Zocalo


- NOTAS
- LAS COTAS PLANIMÉTRICAS ESTÁN EXPRESADAS EN METROS.
  - LOS NIVELES ALTIMÉTRICOS ESTÁN EXPRESADOS EN METROS.
  - LAS ALTIMITRIAS ESPECÍFICAS DE CADA VIVIENDA SE REFERENCIARÁN A LAS COTAS DE UMBRAL GRAFICADAS EN EL PLANO DE UBICACIÓN E IMPLANTACIÓN.

PARA LICITAR  
NO APTO PARA CONSTRUCCIÓN

Nro:	FECHA:	PROY.	APROBADO	REVISIÓN
00	18/12/2023	LB/FZ	JV	EMISIÓN INICIAL
01	19/01/2024	LB/FZ	JV	AJUSTES ALBAÑILERÍA



Ministerio de Vivienda y Ordenamiento Territorial



Programa de Mejoramiento de Barrios

Coejecutor:

Plano:

**Albañilería.**

**Vivienda 2 X SHB.**

Asentamiento:	NUEVO AMANECEER - LOS REYES	Nº Plano:
Ubicación:	MONTEVIDEO	<b>VA02-53</b>
Escala:	1:20	Fecha: DICIEMBRE 2023
Técnico:	Arq. LETICIA BISIO	Coordinador:
Firma:	Arq. FEDERICO ZABALZA	Ing. JOSÉ VALENA
Equipo Técnico:		

Equipo Técnico:

NA-LR\_SHB.dwg