




SECCION TIPO 1
NUEVA CALZADA CON PENDIENTE TRANSVERSAL A DOS AGUAS
ANCHO DE CALZADA 7,00m

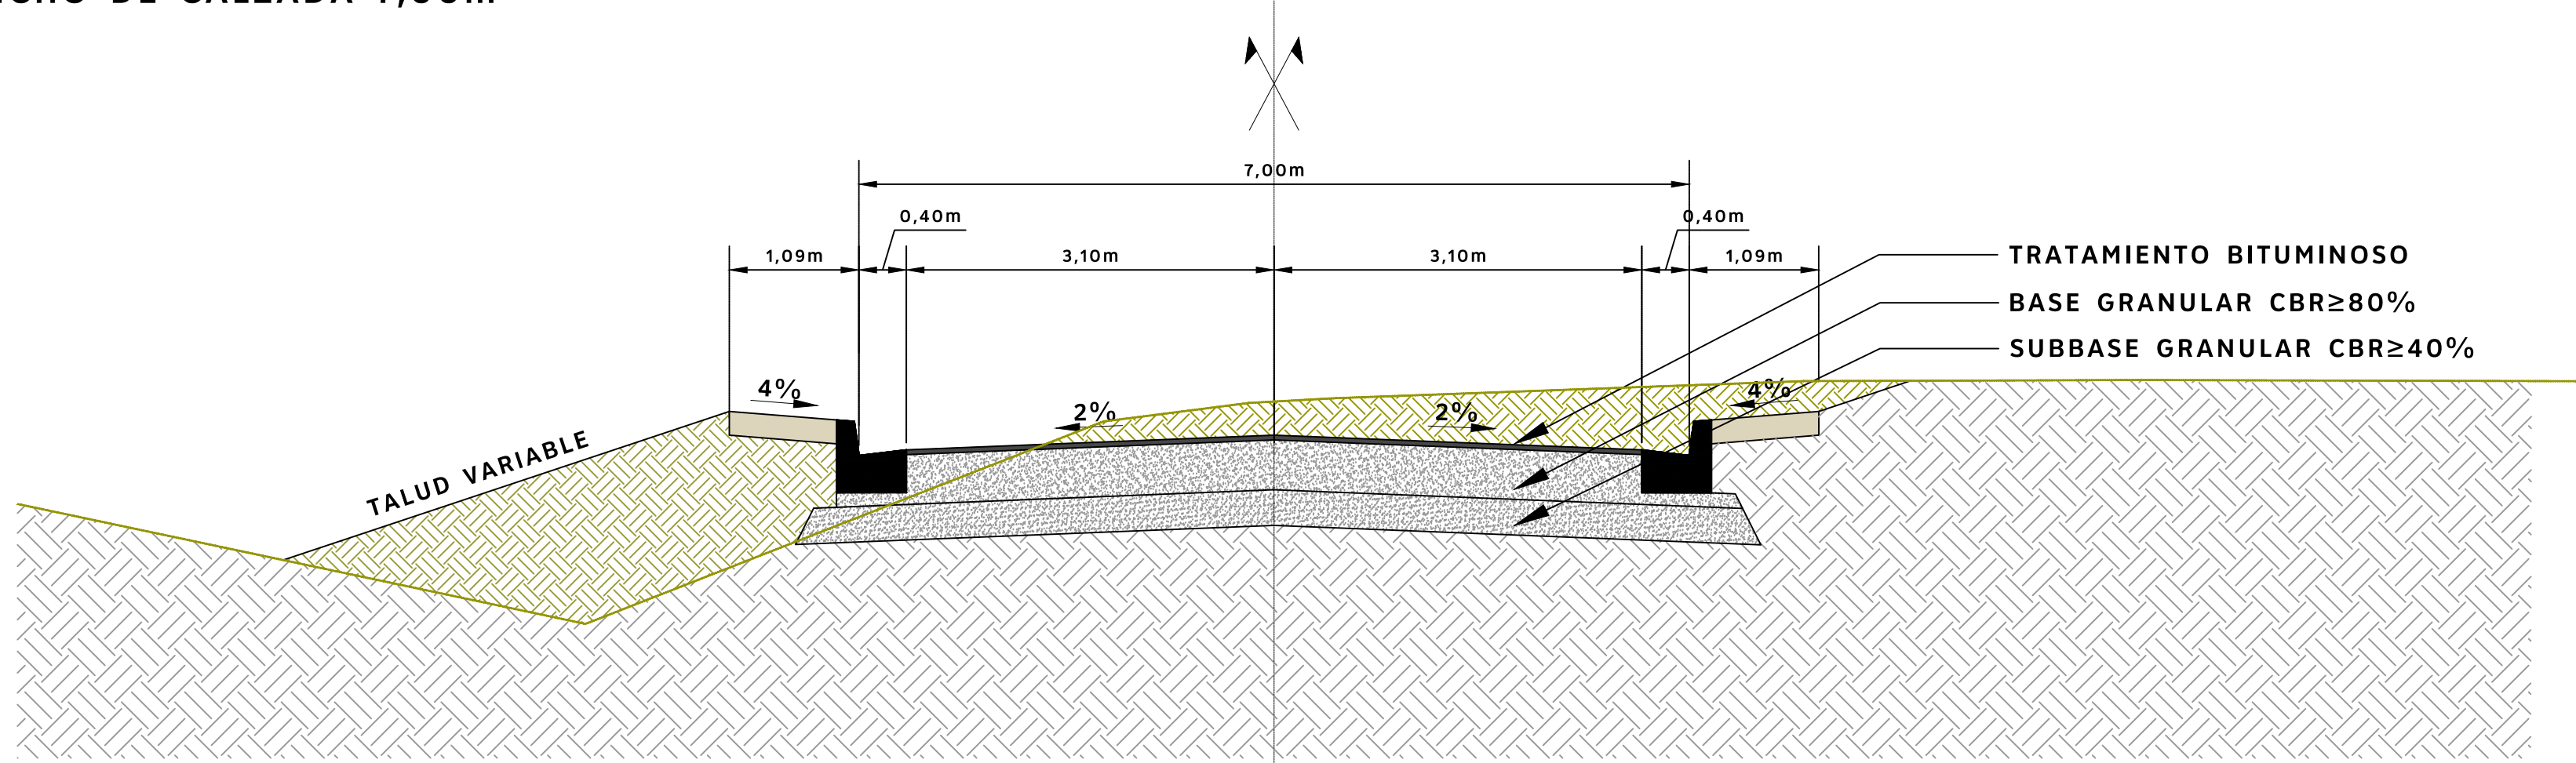


SECCION TIPO 2
NUEVA CALZADA CON PENDIENTE TRANSVERSAL A DOS AGUAS
ANCHO DE CALZADA 5,00m

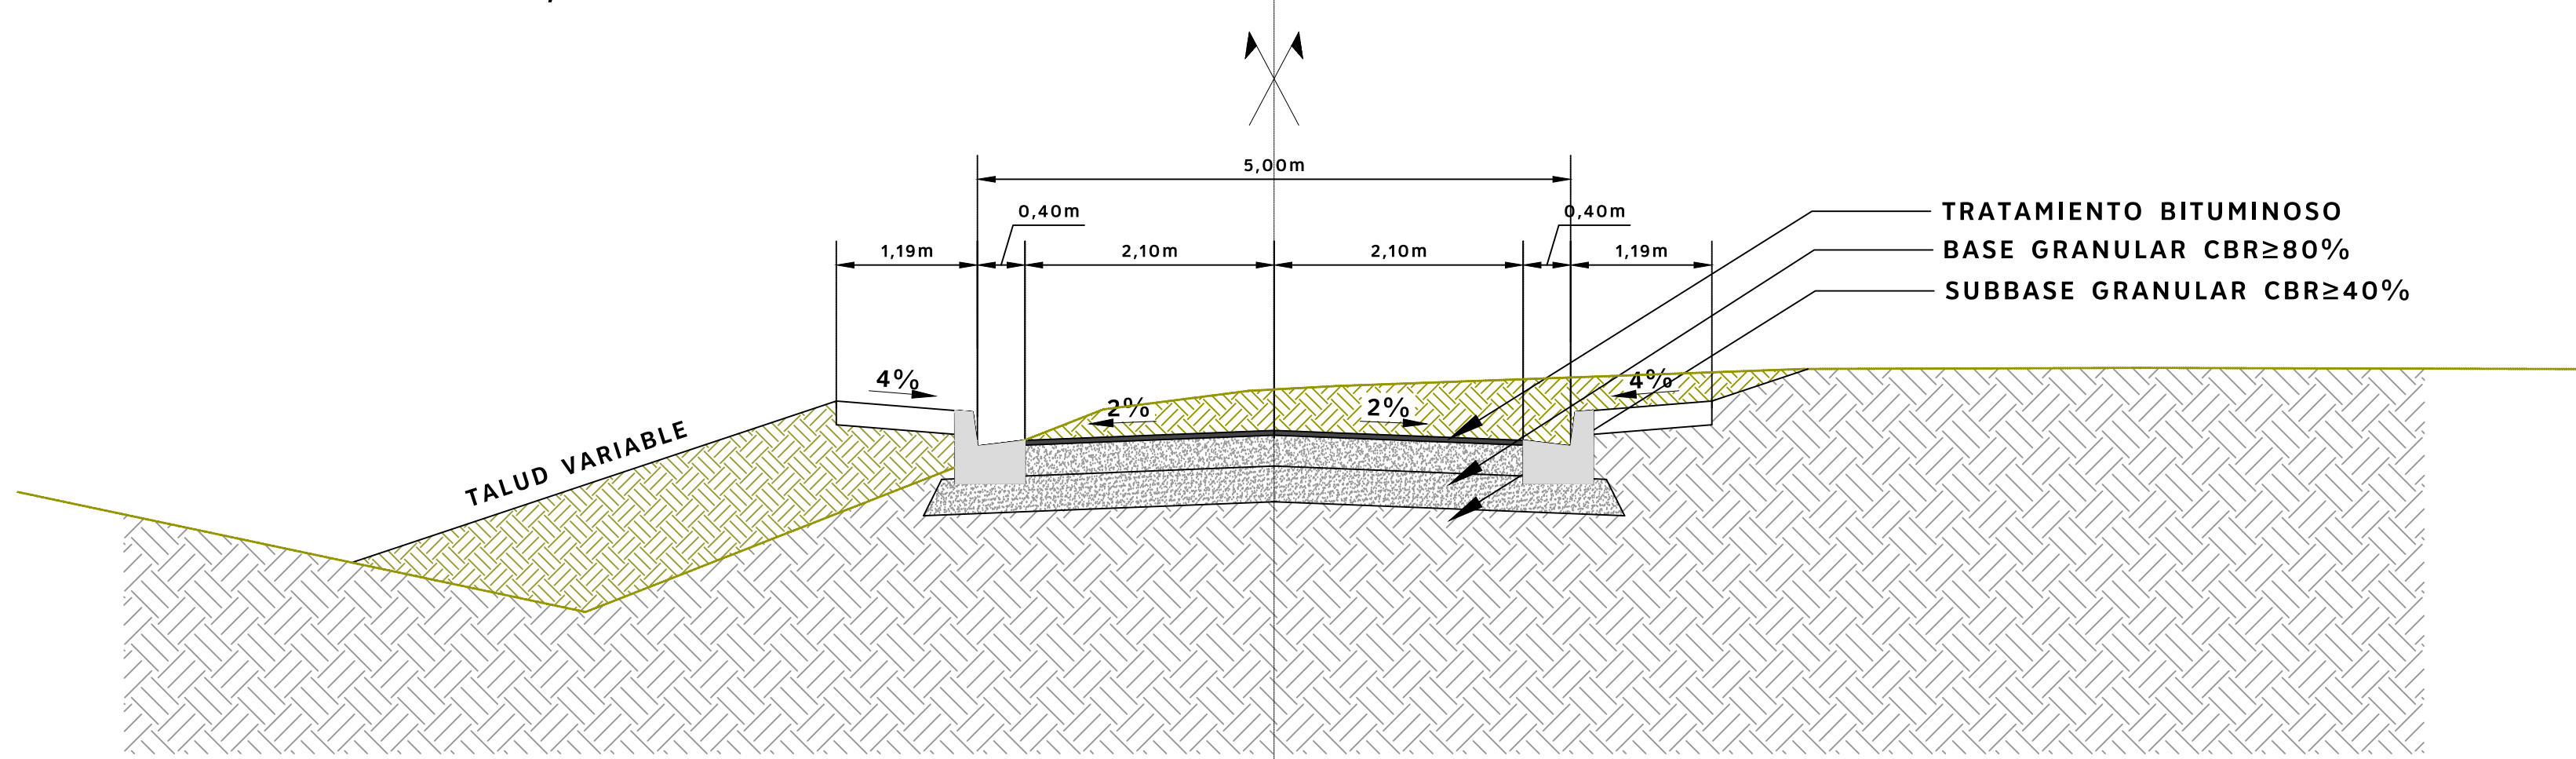


SECCION TIPO 3
NUEVA CALZADA CON PENDIENTE TRANSVERSAL A DOS AGUAS
ANCHO DE CALZADA 4,00m

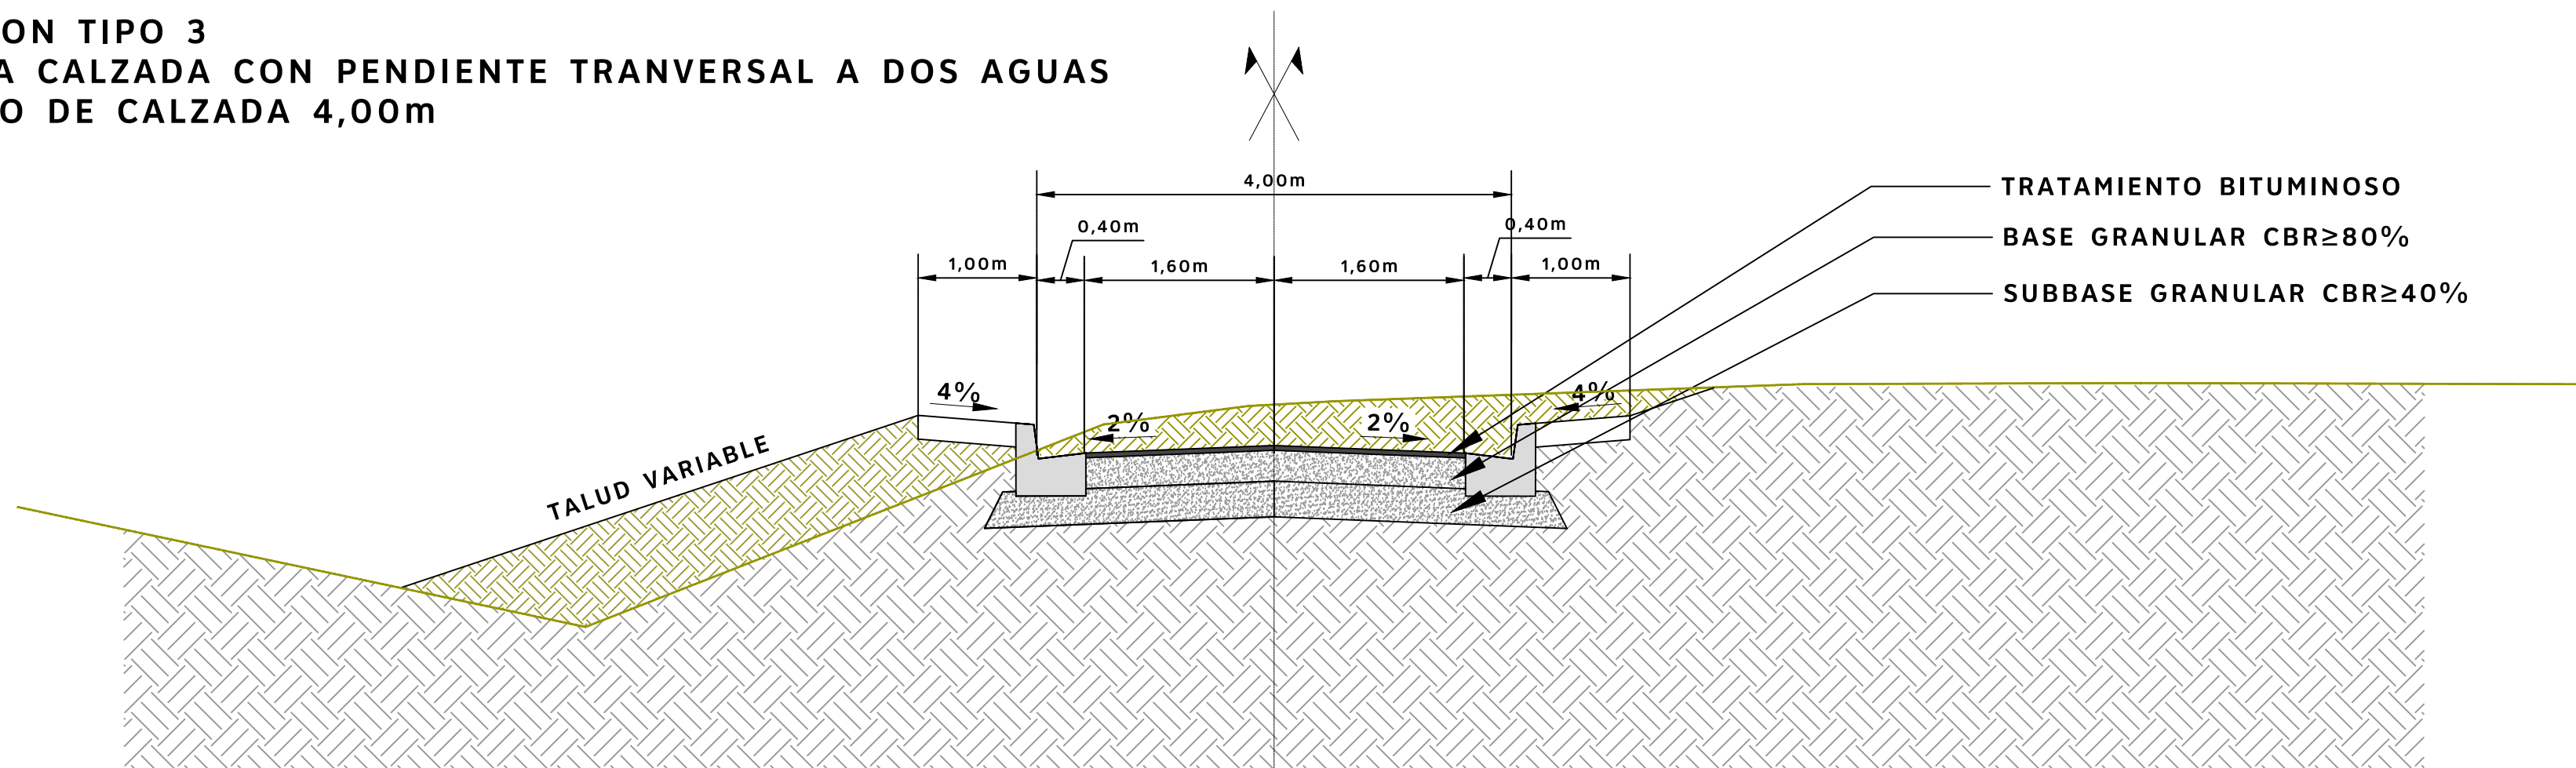


SECCION TIPO 4
NUEVA CALZADA CON PENDIENTE TRANSVERSAL A DOS AGUAS
ANCHO DE CALZADA 3,00m

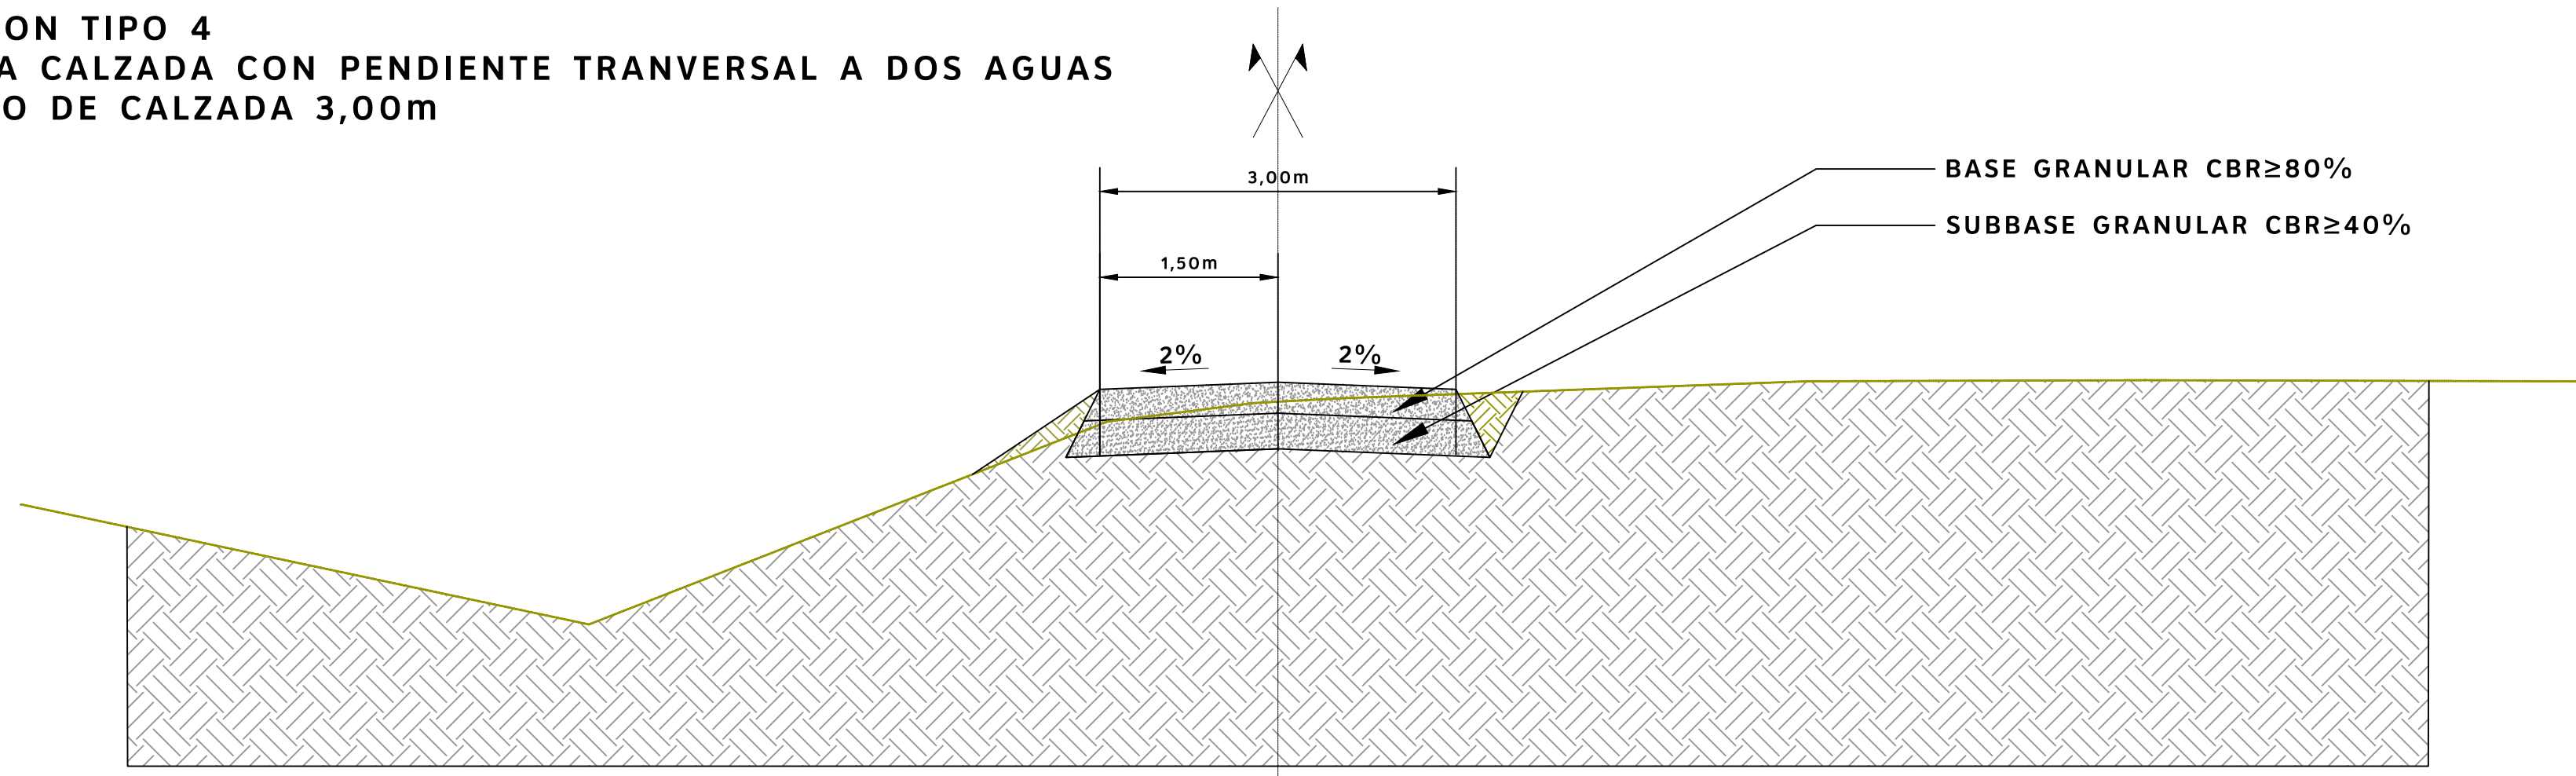

SECCION TIPO 5
NUEVA CALZADA CON PENDIENTE TRANSVERSAL HACIA EL EJE
ANCHO DE CALZADA 3,00m

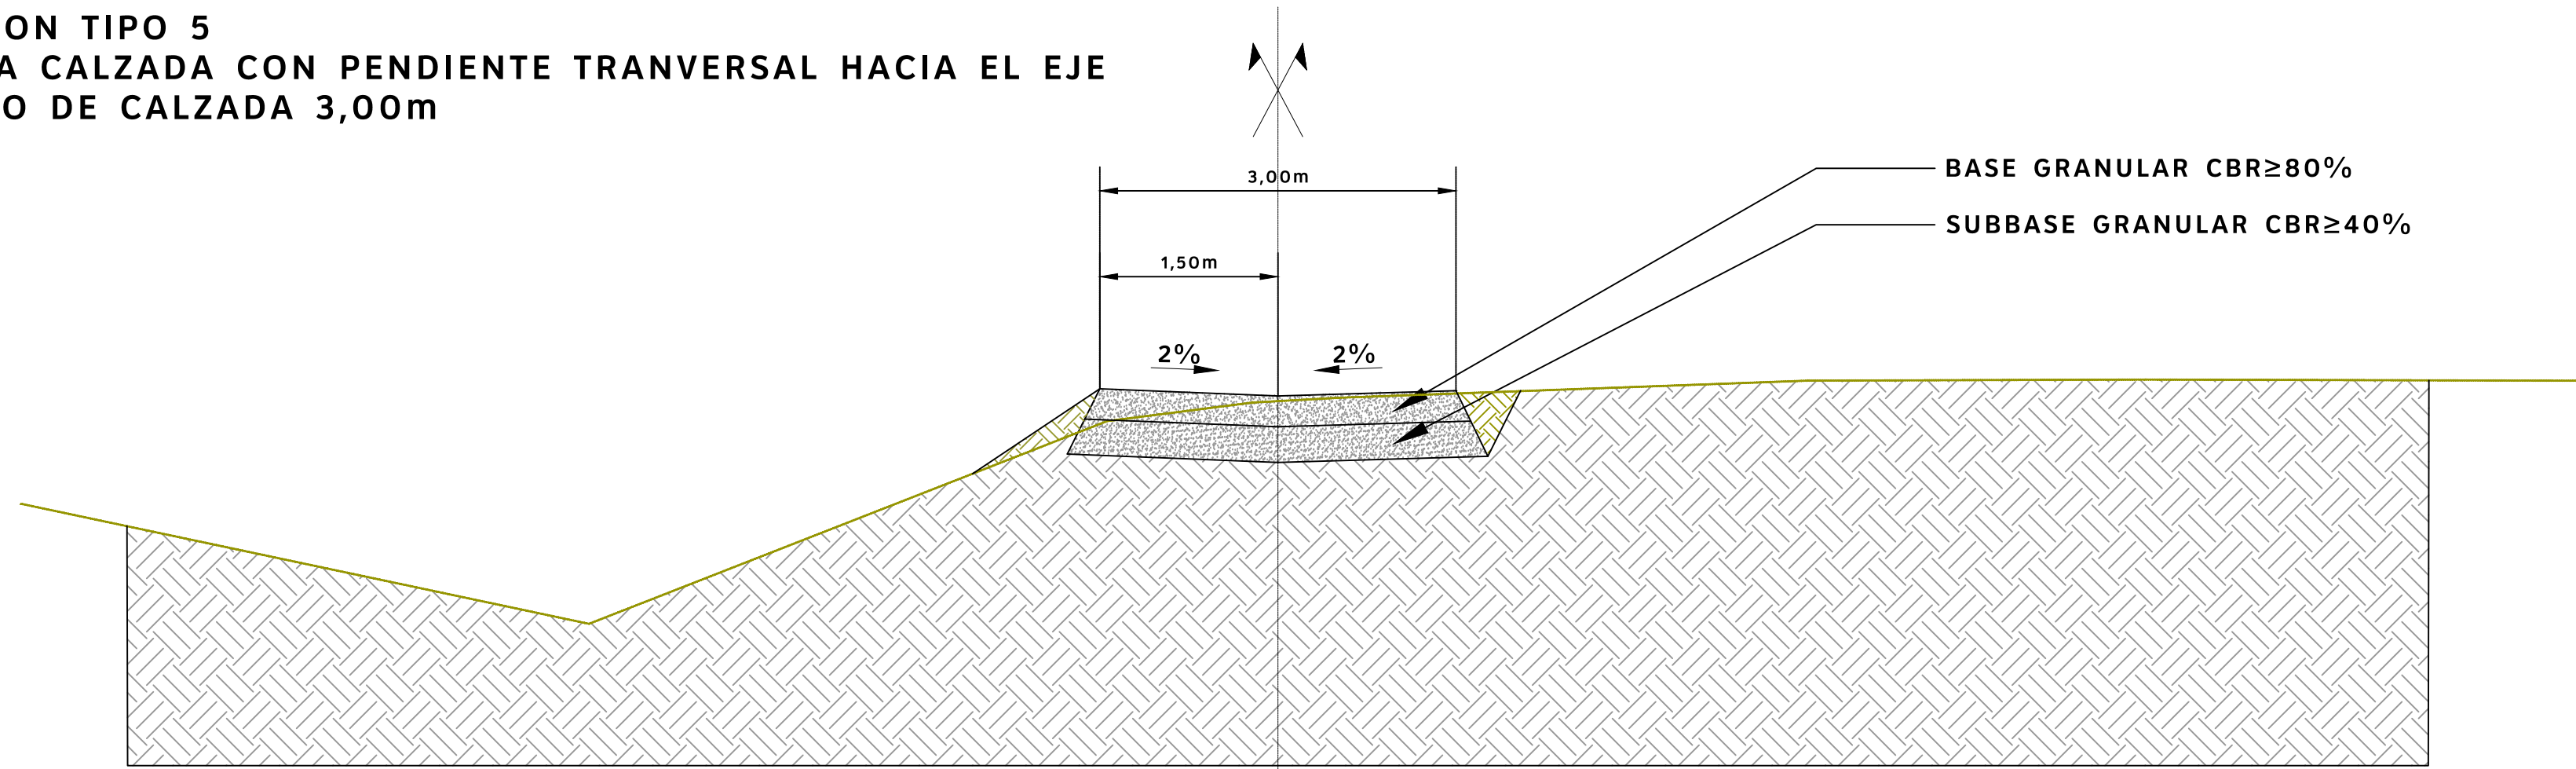

SECCION TIPO BADEN HORMIGON

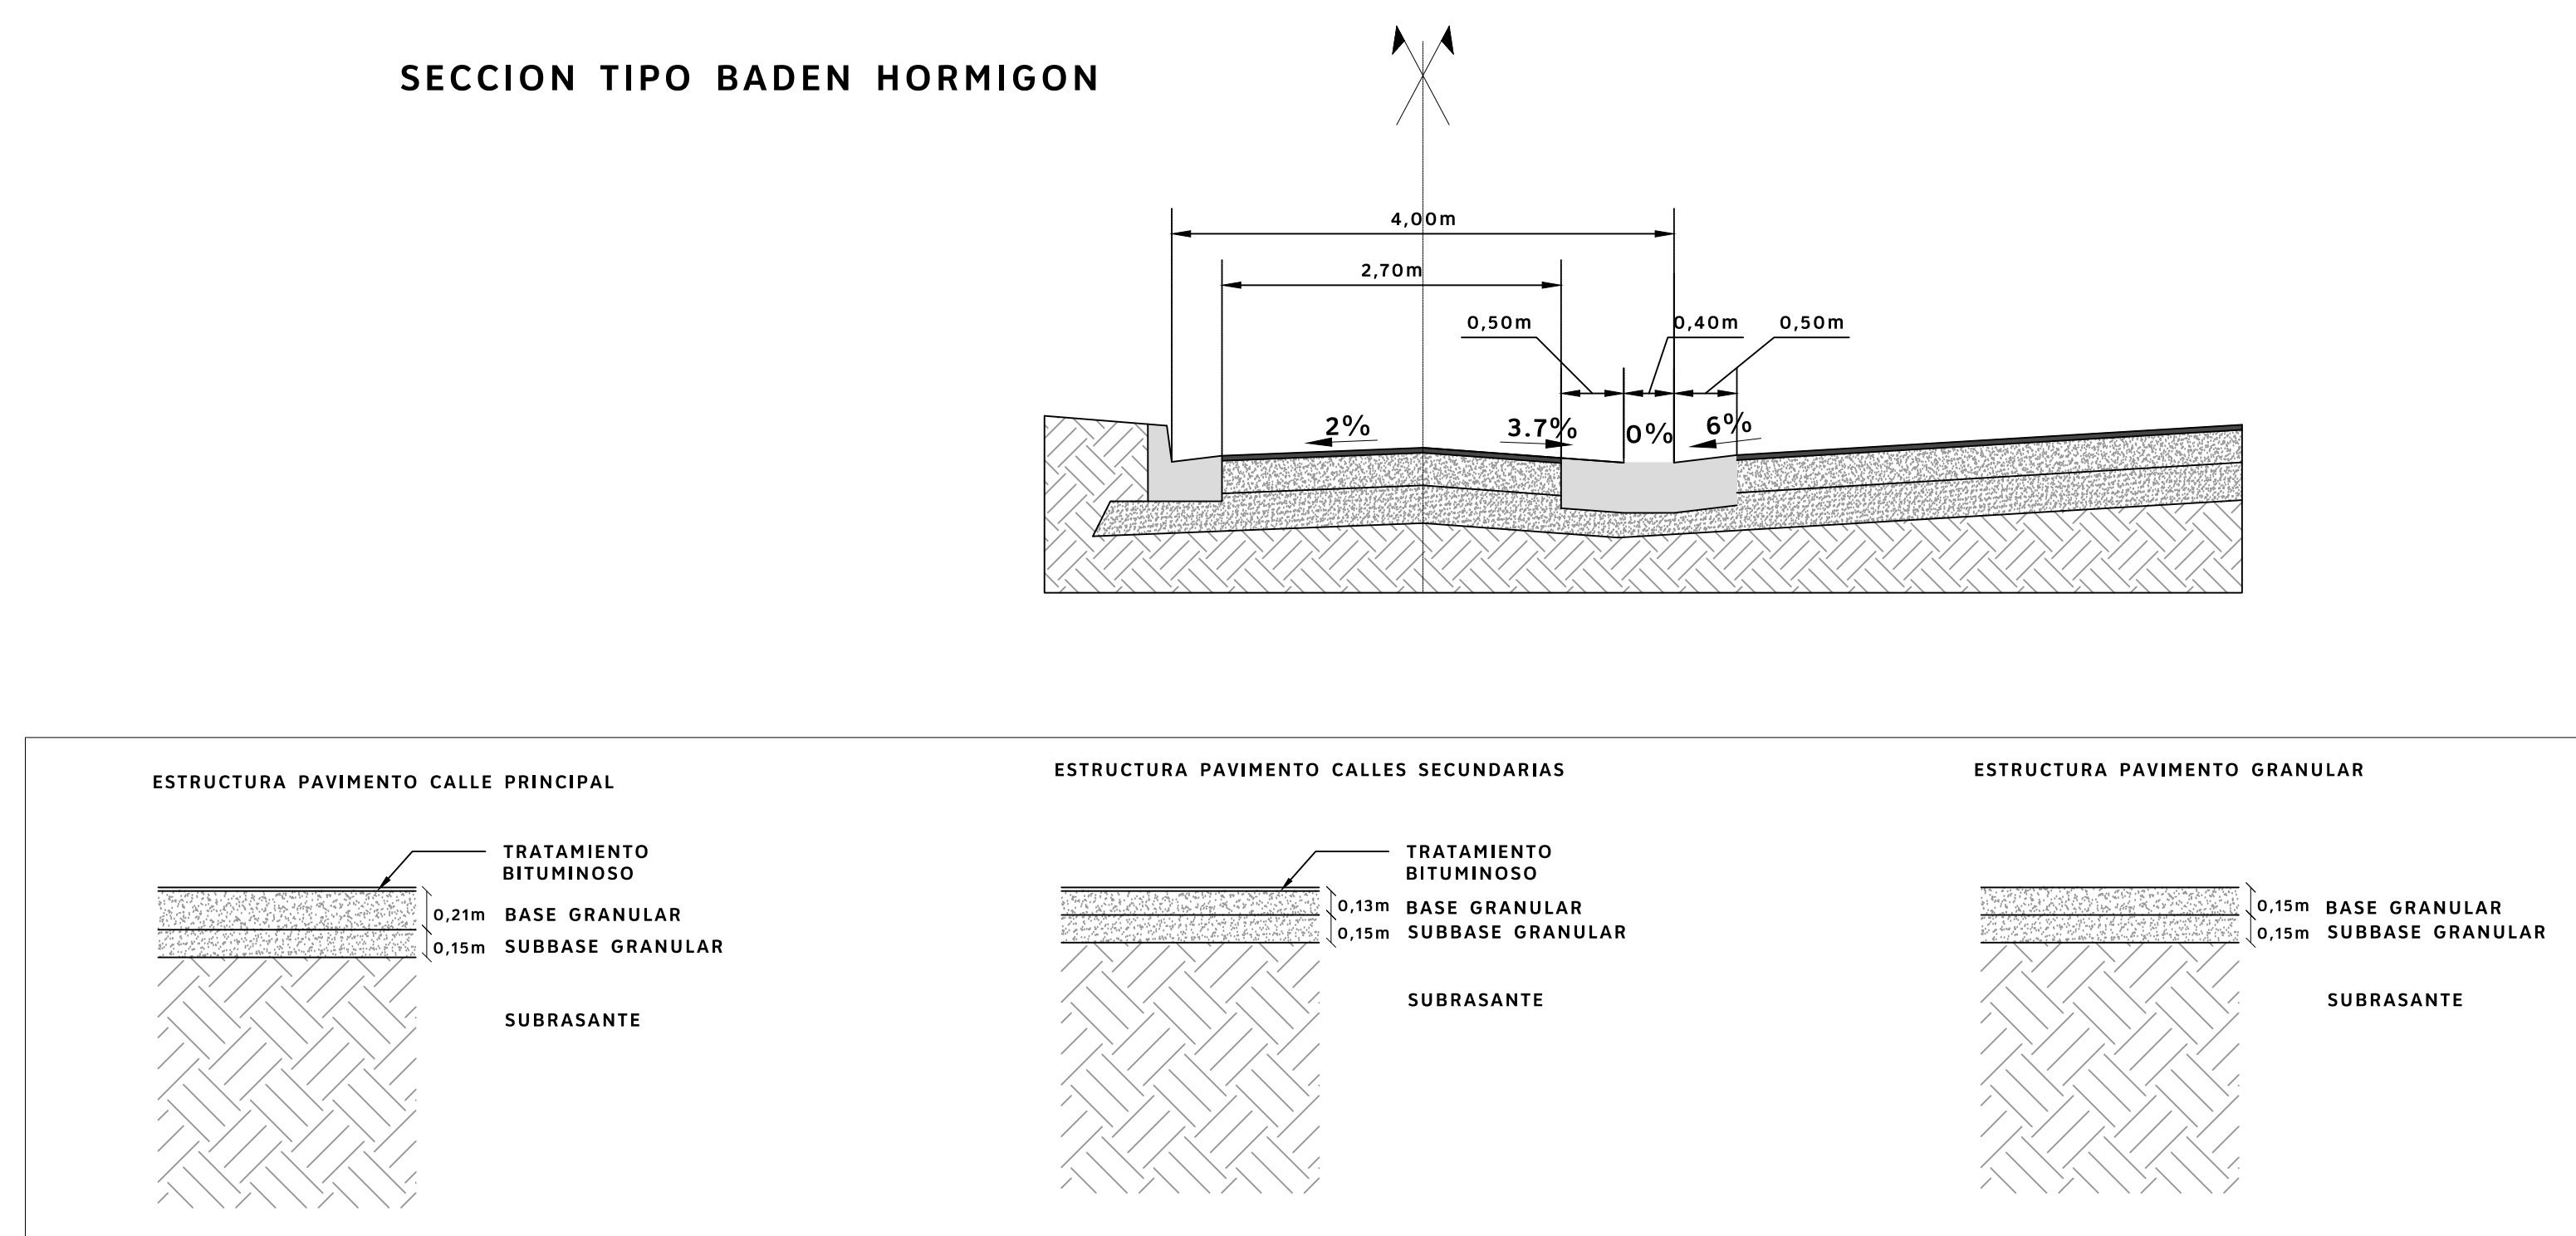

ASENTAMIENTO LOS EUCALIPTUS				NOTAS Y REFERENCIAS:			
RED VIAL PROTECTORA ETAPA 1 AMPLIACION							
SECCIONES TIPO							
Ubicacion - MALDONADO	SECCION	REV. N°	FECHA	REVISIONES			
02-12-2022	SECCION 01	1	24-06-2023	REVISION GENERAL			
	SECCION 02	1	12-08-2023	REVISION GENERAL TIPO 5			
	SECCION 03	1	25-08-2023	REVISION GENERAL			
	SECCION 04	1	28-08-2023	CALLE 13 Y 14 Y PROLONG. 24 Y PRINCIPAL			