


PLANTA SSHH:
tipo A1

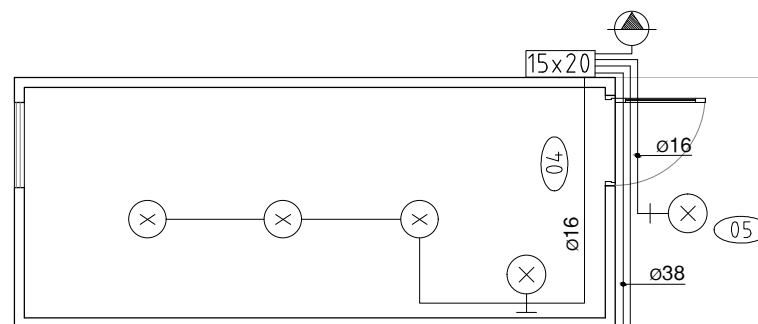

PLANTA SSHH:
tipo A2

REFERENCIAS

1FASE+NEUTRO+TIERRA	EQUIPO 2 TUBOS 1.20m.
1x1xCu+1x1xN+1x1xT	TERMOMAGNETICA
200F5000 Cu=Señal N=Neutro T=Tierra	SEGUN CARGA Y CONDUCTOR
TABLERO	FOTOCELULA
INTERRUPTOR TERMOMAGNETICO	PUNTO DE LUZ (CENTRO)
INTERRUPTOR TERMOMAGNETICO EN CAJA DIN APARENTE	PUNTO DE LUZ (BRAZO)
INTERRUPTOR DIFERENCIAL PURO	REFLECTOR
INTERRUPTOR BIPOLAR 16A	COLUMNA DE HORMIGON
PROTECCION POR SOBRETENSIONES	REGISTRO APARENTE
TOMA COMPUESTO POR n.....	TOMA COMPUESTO POR n.....
MODULOS SCHUKO	MODULOS de 3 en LINEA
	CAJA CONEXIONADO O REGISTRO

OBRA BATERIA BAÑOS PREFABRICADOS	FECHA 06/11/2019
PLANO PLANTA ILUMINACION BAÑOS TIPO A1 Y A2	ESCALA 1:20
PLANTA	LAMINA EL05
INSTITUTO DE INFRAESTRUCTURA EDUCATIVA PUBLICA DE LA ADMINISTRACION NACIONAL DE EDUCACION PUBLICA	