


AULAS DE DOS MÓDULOS

REFERENCIAS

	1 FASE-NEUTRO+TIERRA		EQUIPO 2 TUBOS 1.20m.
	1x1CuX1+NnN+1x1T		
	SIMBOLOS: Cables de Neutro y Tierra		TERMINALOGICA SEGUN CARGA Y CONDUCTOR
	TABLERO		FOTOCELULA
	INTERRUPTOR TERMOMAGNETICO		PUNTO DE LUZ (CENTRO)
	INTERRUPTOR TERMOMAGNETICO EN CAJA DIN APARENTE		PUNTO DE LUZ (BRAZO)
	INTERRUPTOR DIFERENCIAL PURO		REFLECTOR
	INTERRUPTOR BIPOLAR 16A		COLUMNA DE HORNIGON
	PROTECCION POR SOBRETENSIONES		REGISTRO APARENTE
	TOMA COMPUESTO POR N... MODULOS SCHUKO		TOMA COMPUESTO POR N... MODULOS DE 3 en LINEA
			CADA CONEXION O REGISTRO

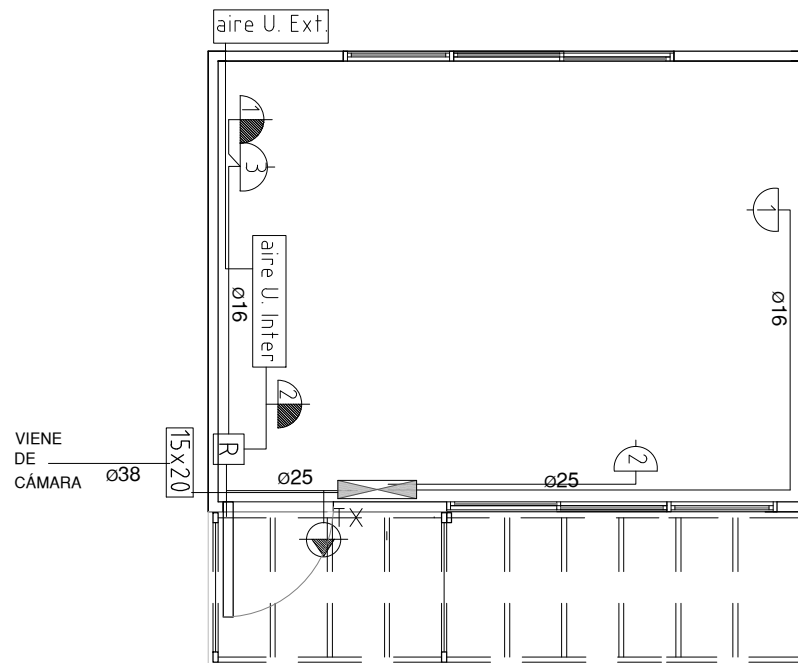

**PLANTA TOMAS MÓDULO: aulas
dobles**

OBRA	AULAS DOBLES PREFABRICADAS	FECHA 2018
		ESCALA 1:25
PLANO	PLANTA TOMAS AULAS DOBLES	LÁMINA
	PLANTA	ELO1
FIDEICOMBO DE INFRAESTRUCTURA EDUCATIVA PÚBLICA DE LA ADMINISTRACIÓN NACIONAL DE EDUCACIÓN PÚBLICA		