


AULAS DE DOS MÓDULOS
----------------------

## REFERENCIAS

1FASE+NEUTRO+TIERRA		EQUIPO 2 TUBOS 1.20m.	
1In=Qu=1A=1m=1m=1m		TERMINOLOGICA	
SIGNIFICADO: Cables Neutro y Tierra		SECCION CARGA Y CONDUCTOR	
TABLERO		FOTOCOLUMNA	
INTERRUPTOR TERMOMAGNETICO		PUNTO DE LUZ (CENTRO)	
INTERRUPTOR TERMOMAGNETICO EN CALA DIA APARENTE		PUNTO DE LUZ (BRAZO)	
INTERRUPTOR DIFERENCIAL PURO		REFLECTOR	
INTERRUPTOR BIPOLAR 16A		COLUMNA DE HORMIGÓN	
PROTECCION POR SOBRETENSIONES		REGISTRO APARENTE	
TOMA COMPUESTO POR n... MÓDULOS SCHUKO		TOMA COMPUESTO POR n... MÓDULOS DE 3 en LÍNEA CALA CONEXIONADO A REGISTRO	

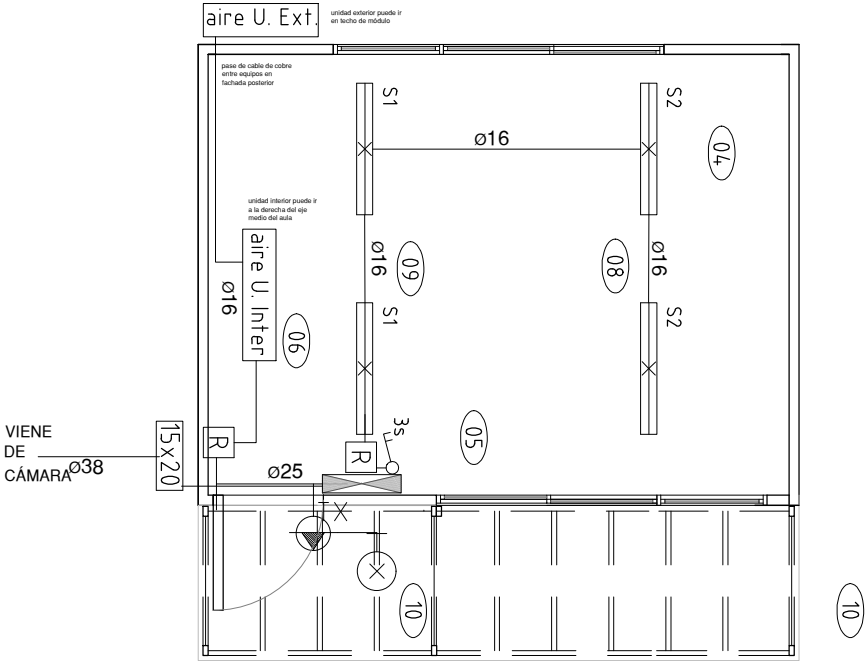

## PLANTA MÓDULO: aulas dobles

OBRA AULAS DOBLES PREFABRICADAS		FECHA 2019
PLANO PLANTA ILUMINACION AULAS DOBLES		ESCALA 1:25
PLANO PLANTA		LAMINA EL02
FUENTE: MINISTERIO DE INFRAESTRUCTURA EDUCATIVA PUBLICA DE LA ADMINISTRACION NACIONAL DE EDUCACION PUBLICA		
