

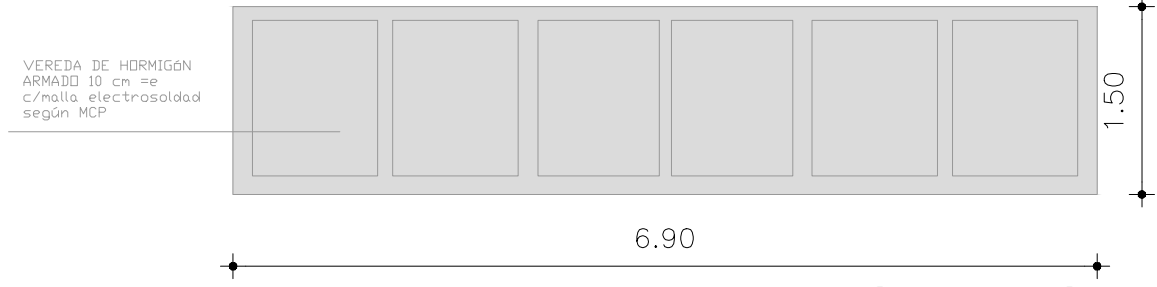


FACHADA PÉRGOLA MÓDULO:
aulas triples

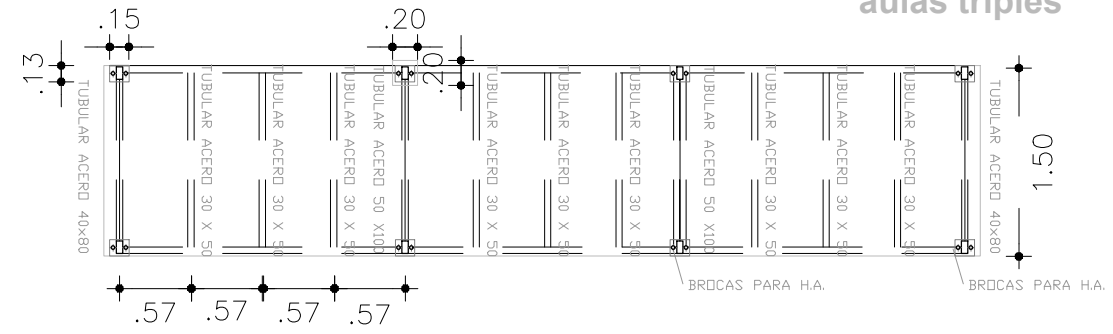


PLANTA PÉRGOLA MÓDULO:
aulas triples

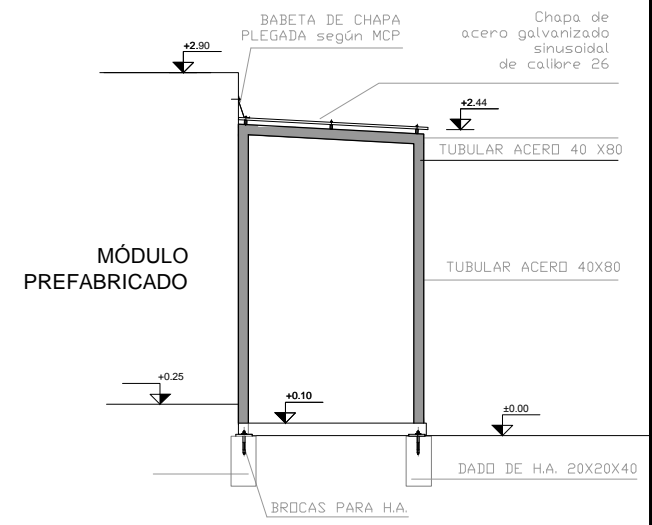

MÓDULO PREFABRICADO

CORTE PÉRGOLA MÓDULO:
aulas triples

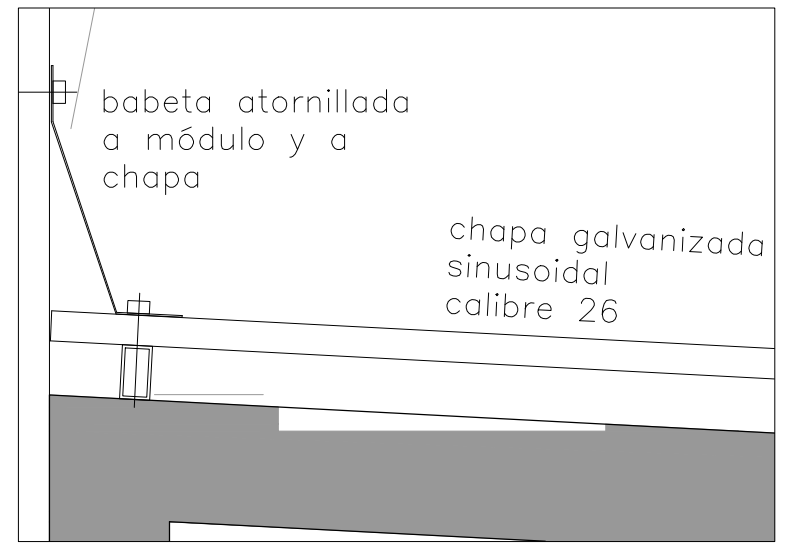

OBRA PÉRGOLA AULAS	FECHA 06/11/2019
PLANO DETALLES	ESCALA 1:20
	LÁMINA L6
<small>PROYECTO DE INFRAESTRUCTURA EDUCATIVA PÚBLICA DE LA ADMINISTRACIÓN NACIONAL</small> 