



DETALLE DE CAÑO PERFORADO CON GEOTEXTIL

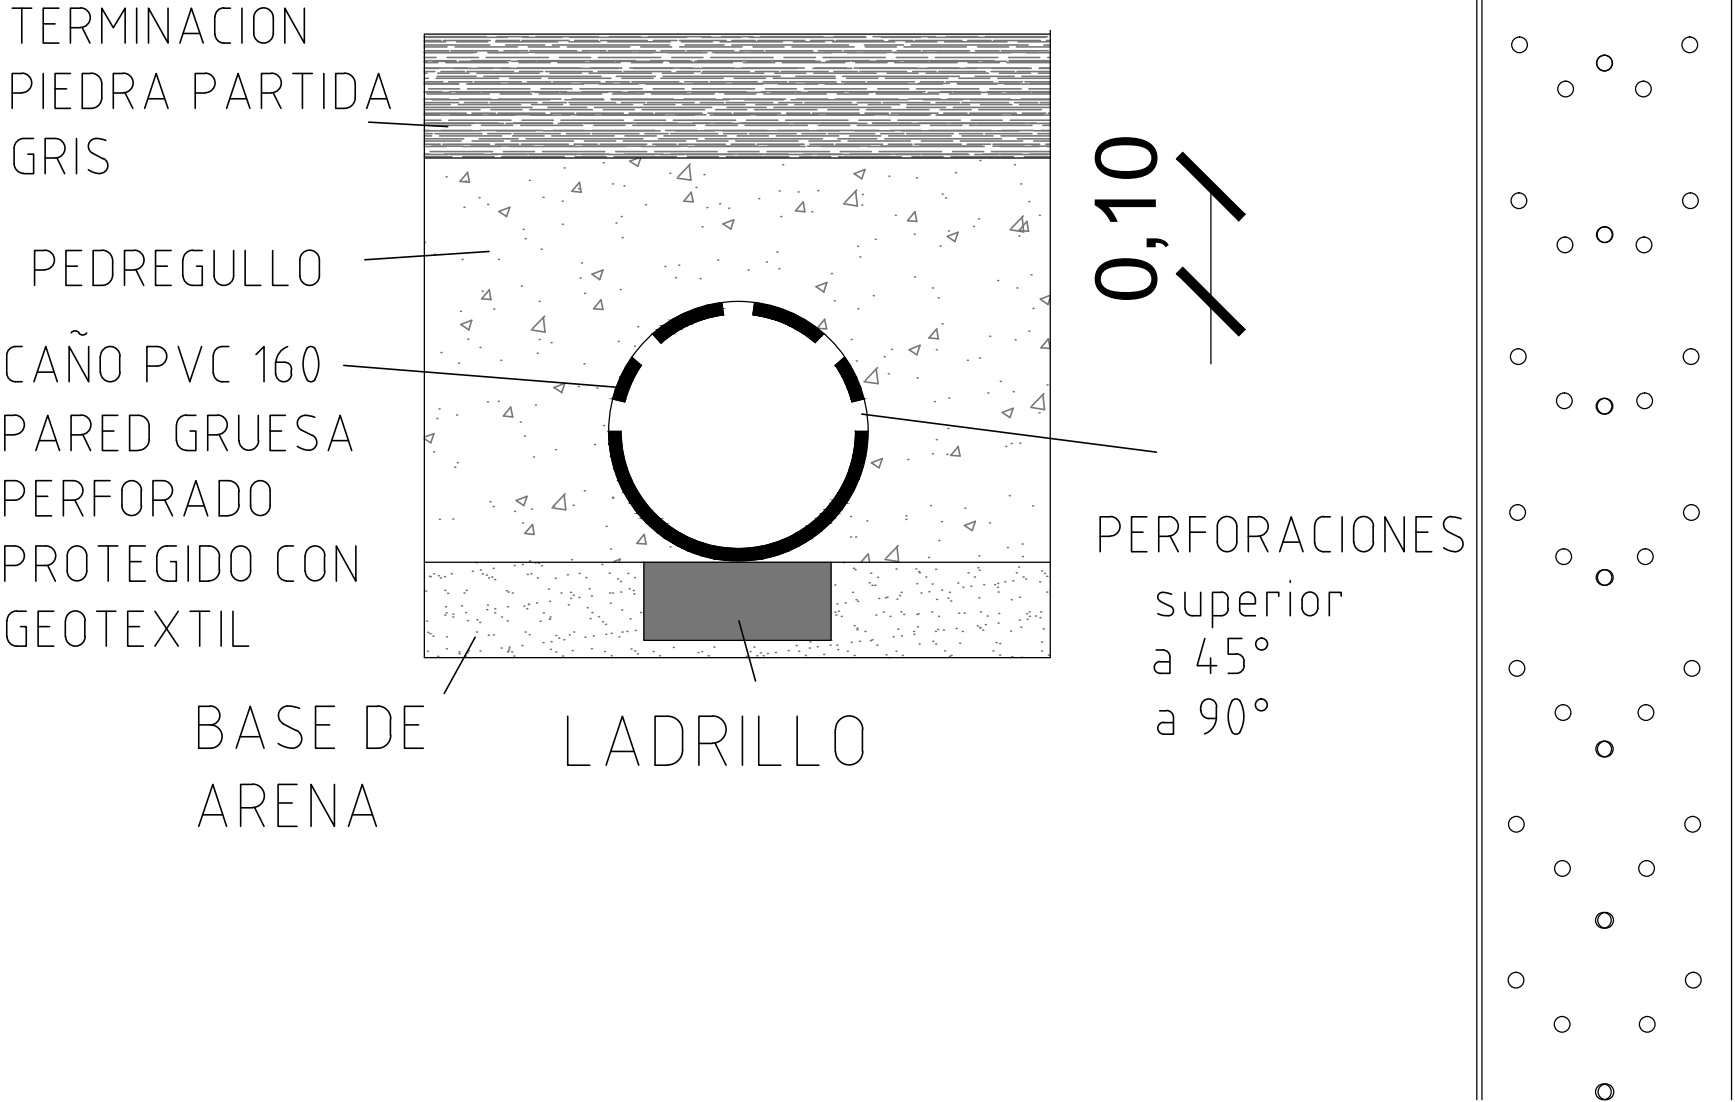

 ANEP CONSEJO DIRECTIVO CENTRAL DIRECCIÓN SECTORIAL DE INFRAESTRUCTURA		
OBRA: LICEO 9 DIRECCION	LOCALIDAD: SAN FELIX DEPARTAMENTO: PAYSANDU	FECHA: 2024 ESCALA:
PLANO DE: DETALLE DE SANITARIA		LAMINA Nro:
DRENAJE		12
ARQUITECTO: MARIANA CHAPPUIS		S3
TEC. SANITARIO: MARCELO MARISTAN		