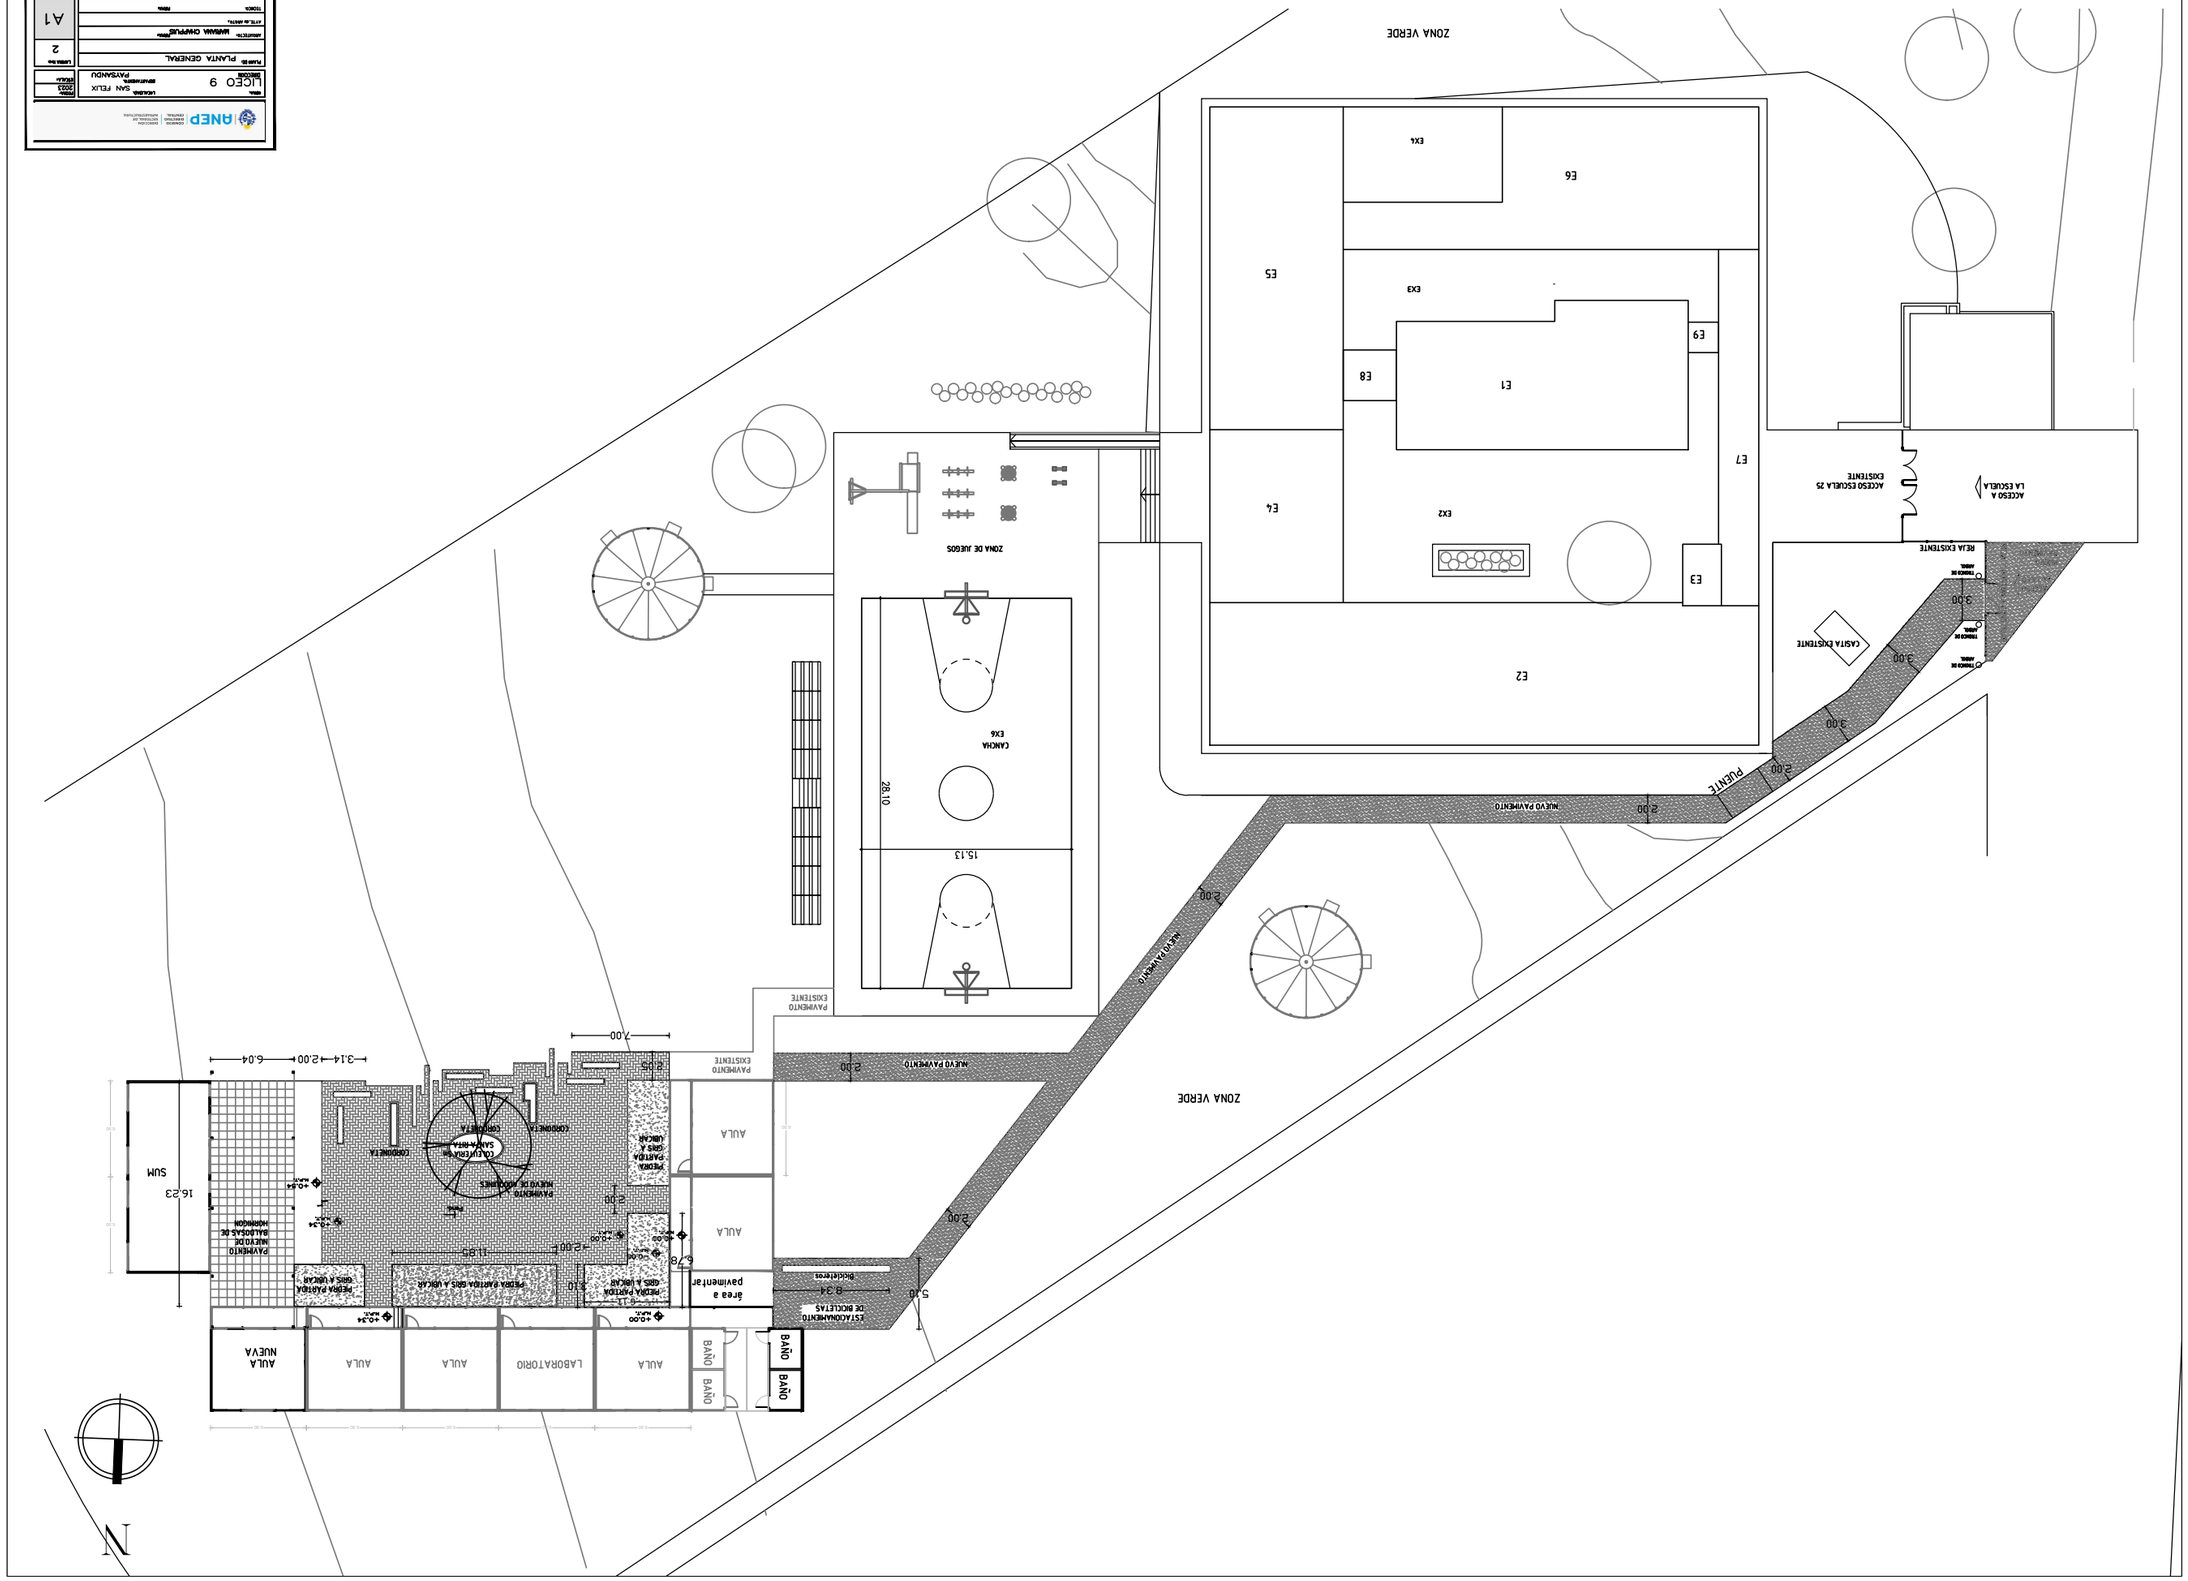

ANEP	UBICACIÓN: SAN FELIX	ESCALA: 1/200
	EDIFICIO: LICEO 9	FECHA: 2023
	DEPARTAMENTO: PATAGUA	DIBUJO:
	PLANTA GENERAL	LÁMINA No. 2
	ARQUITECTO: MARIANA CANEPUA	
	ESTUDIO:	A1
	TESORO: FIRMA:	