

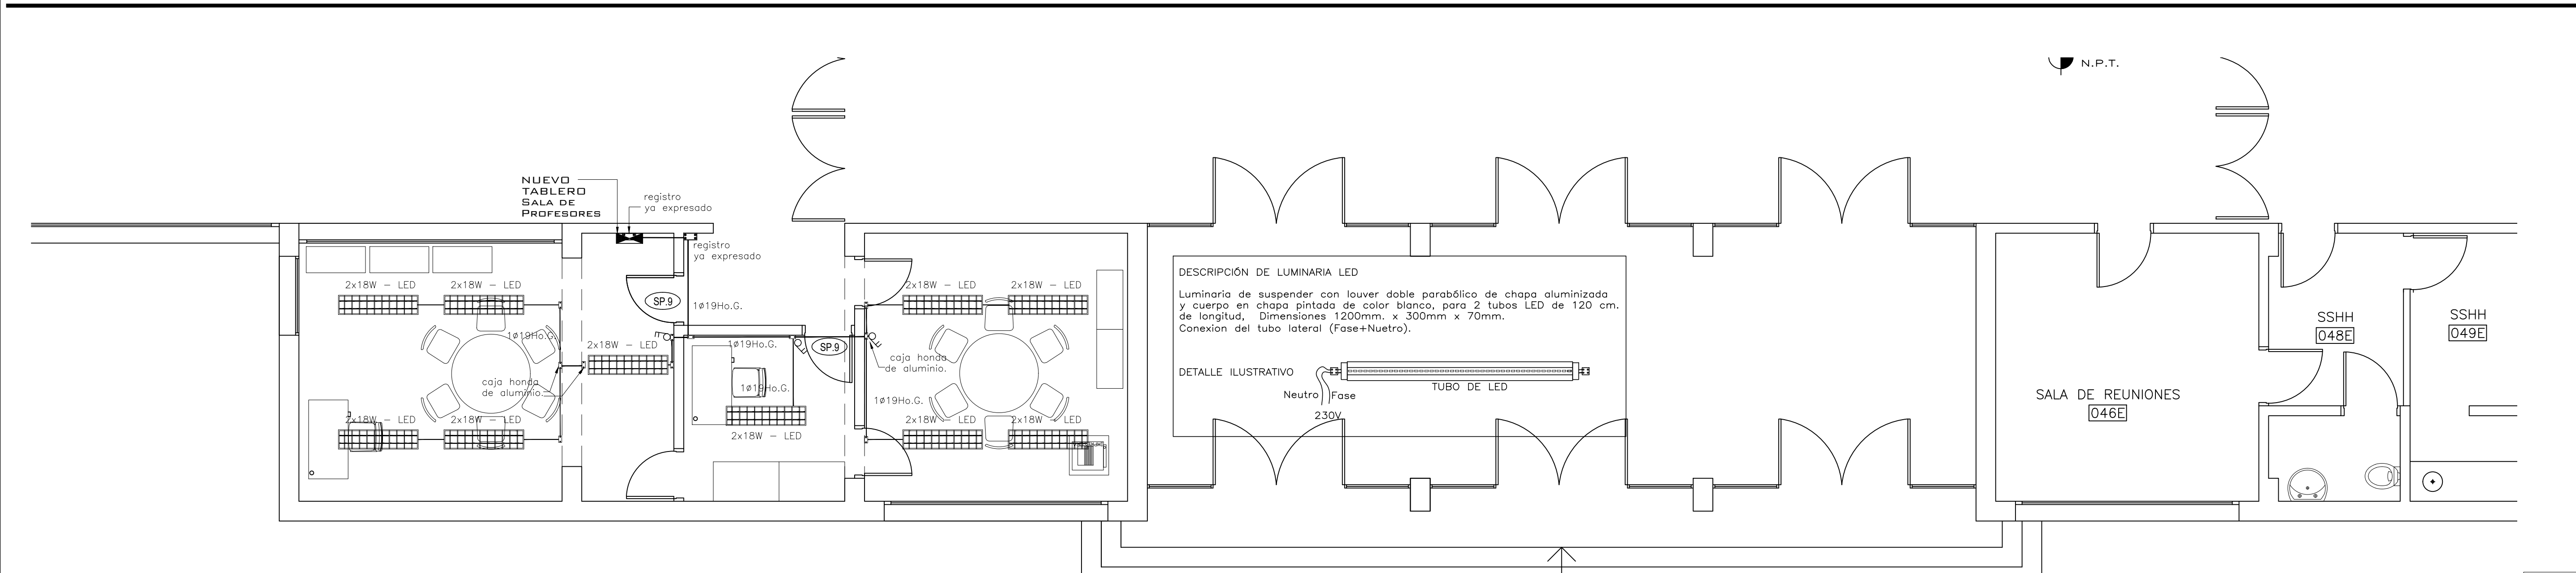


DISTRIBUCIÓN DE POTENCIA

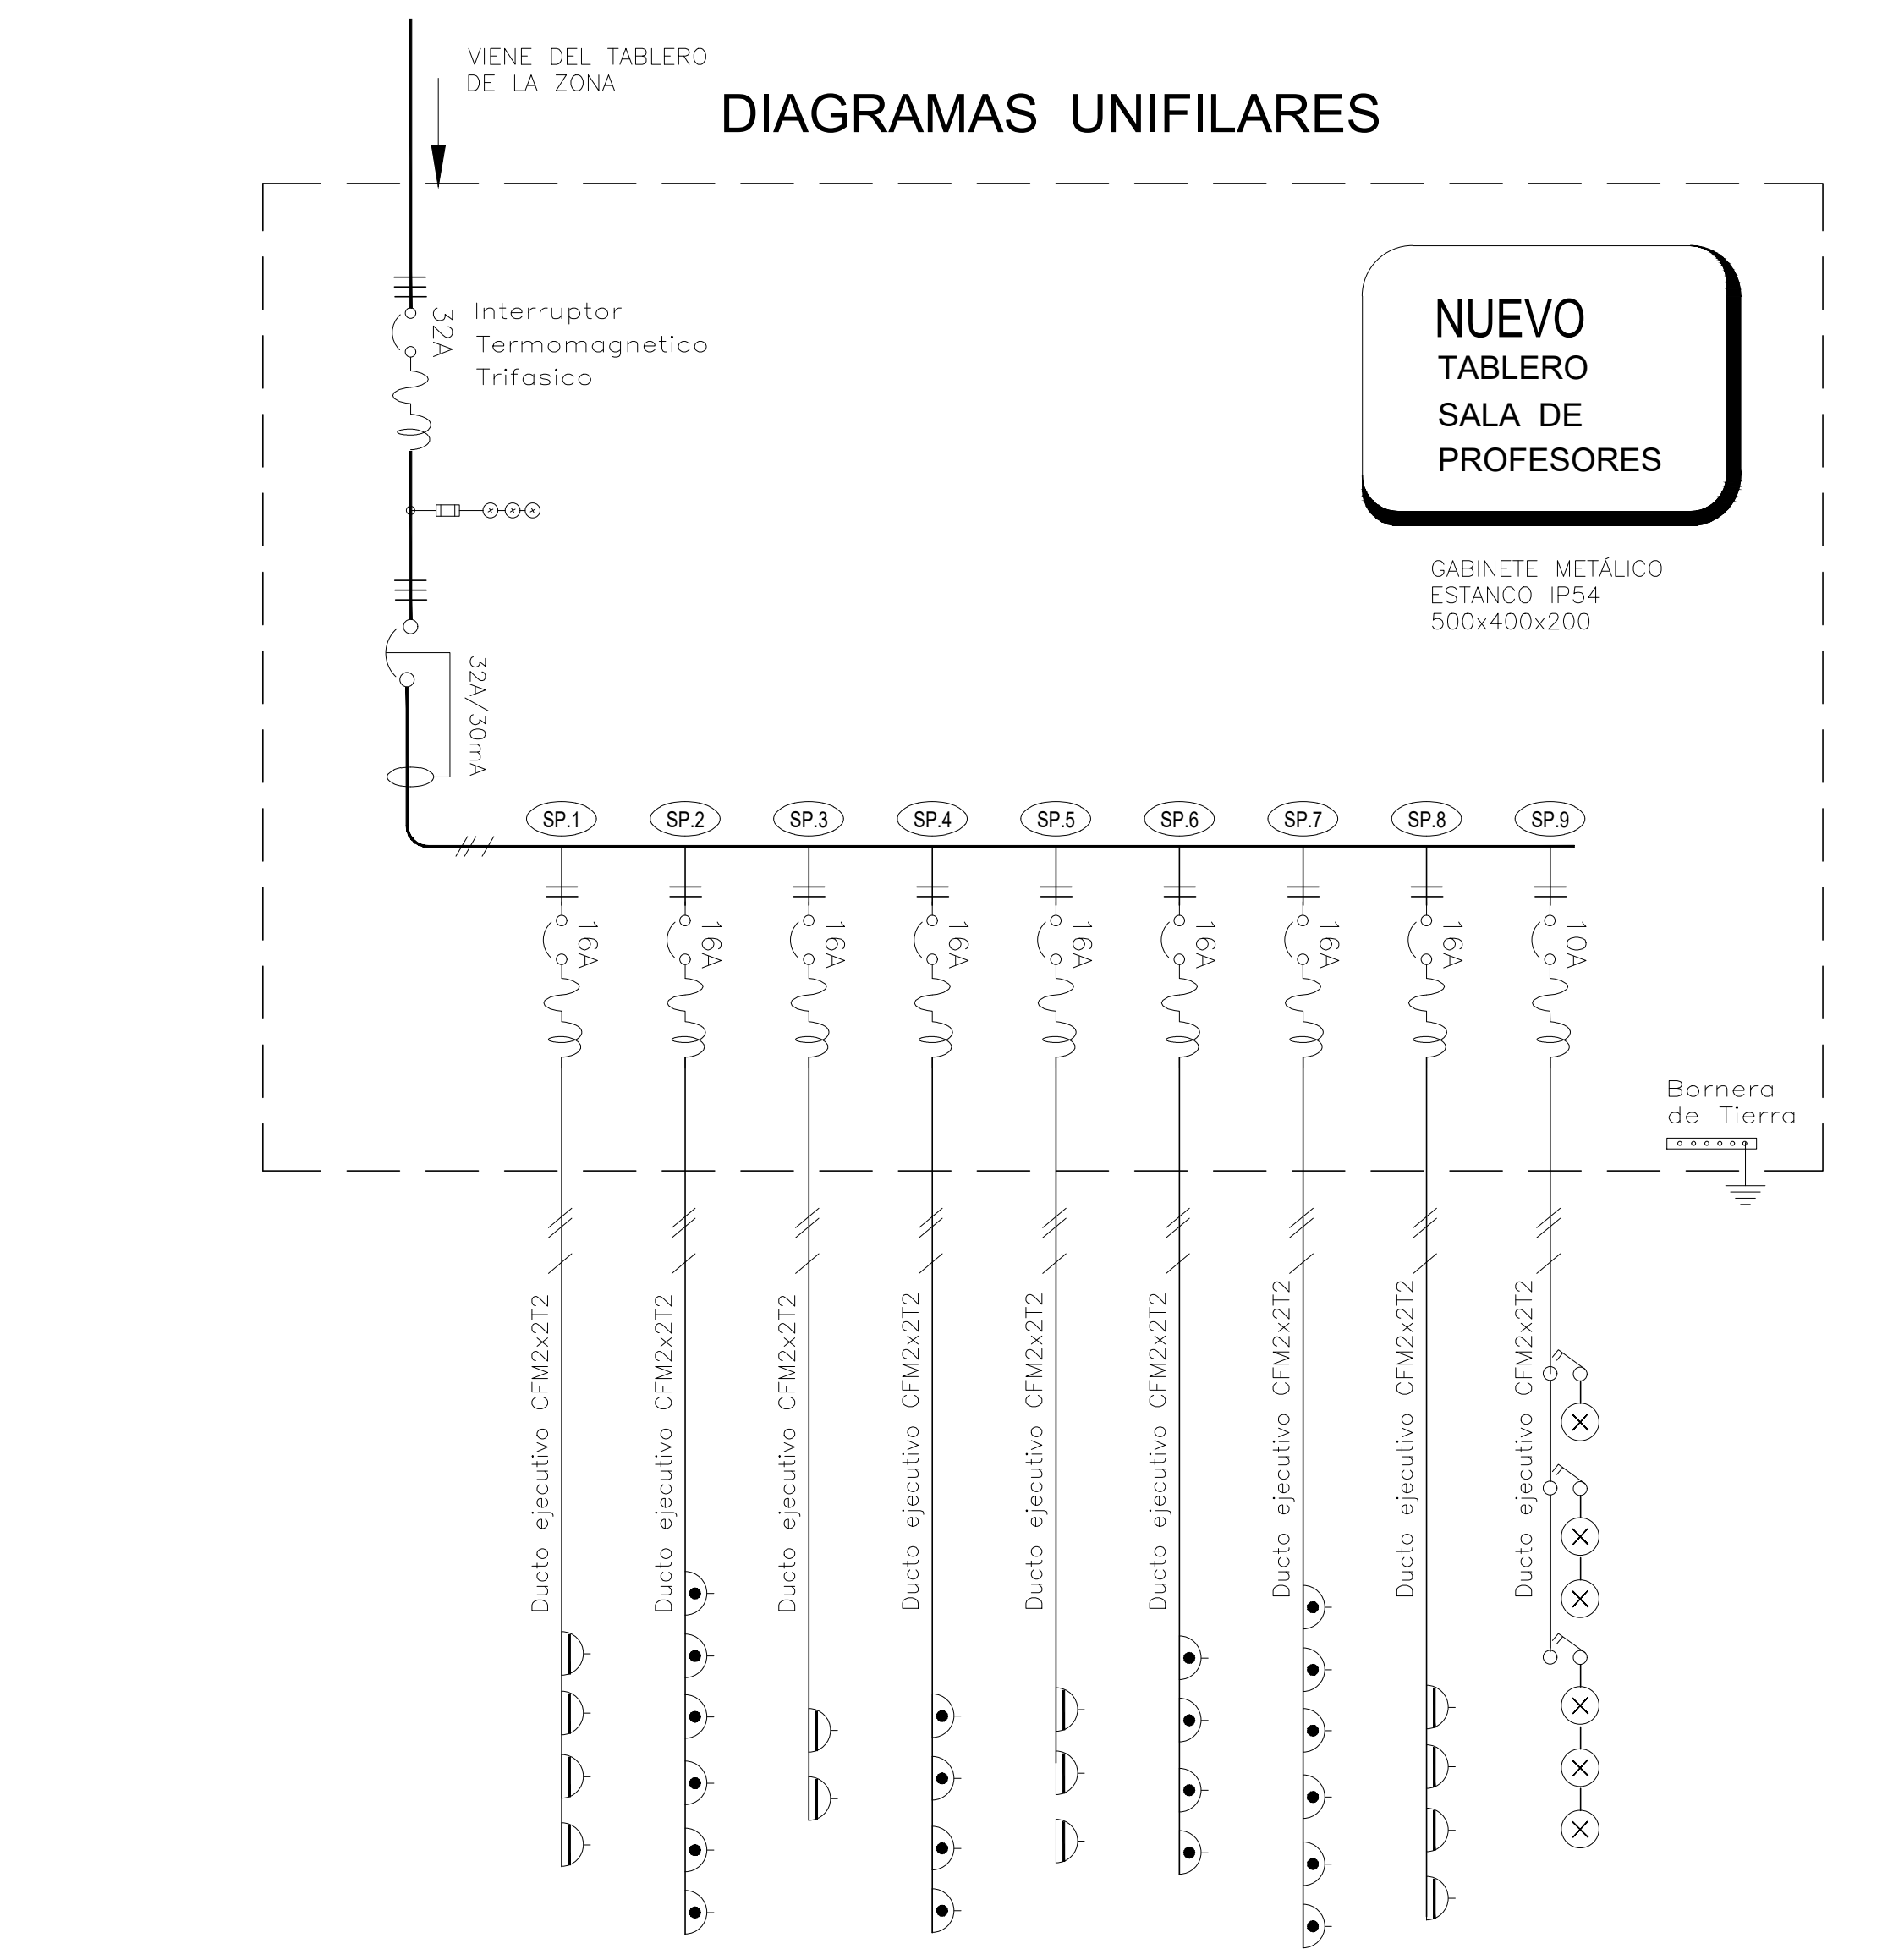

DISTRIBUCIÓN DE ILUMINACIÓN

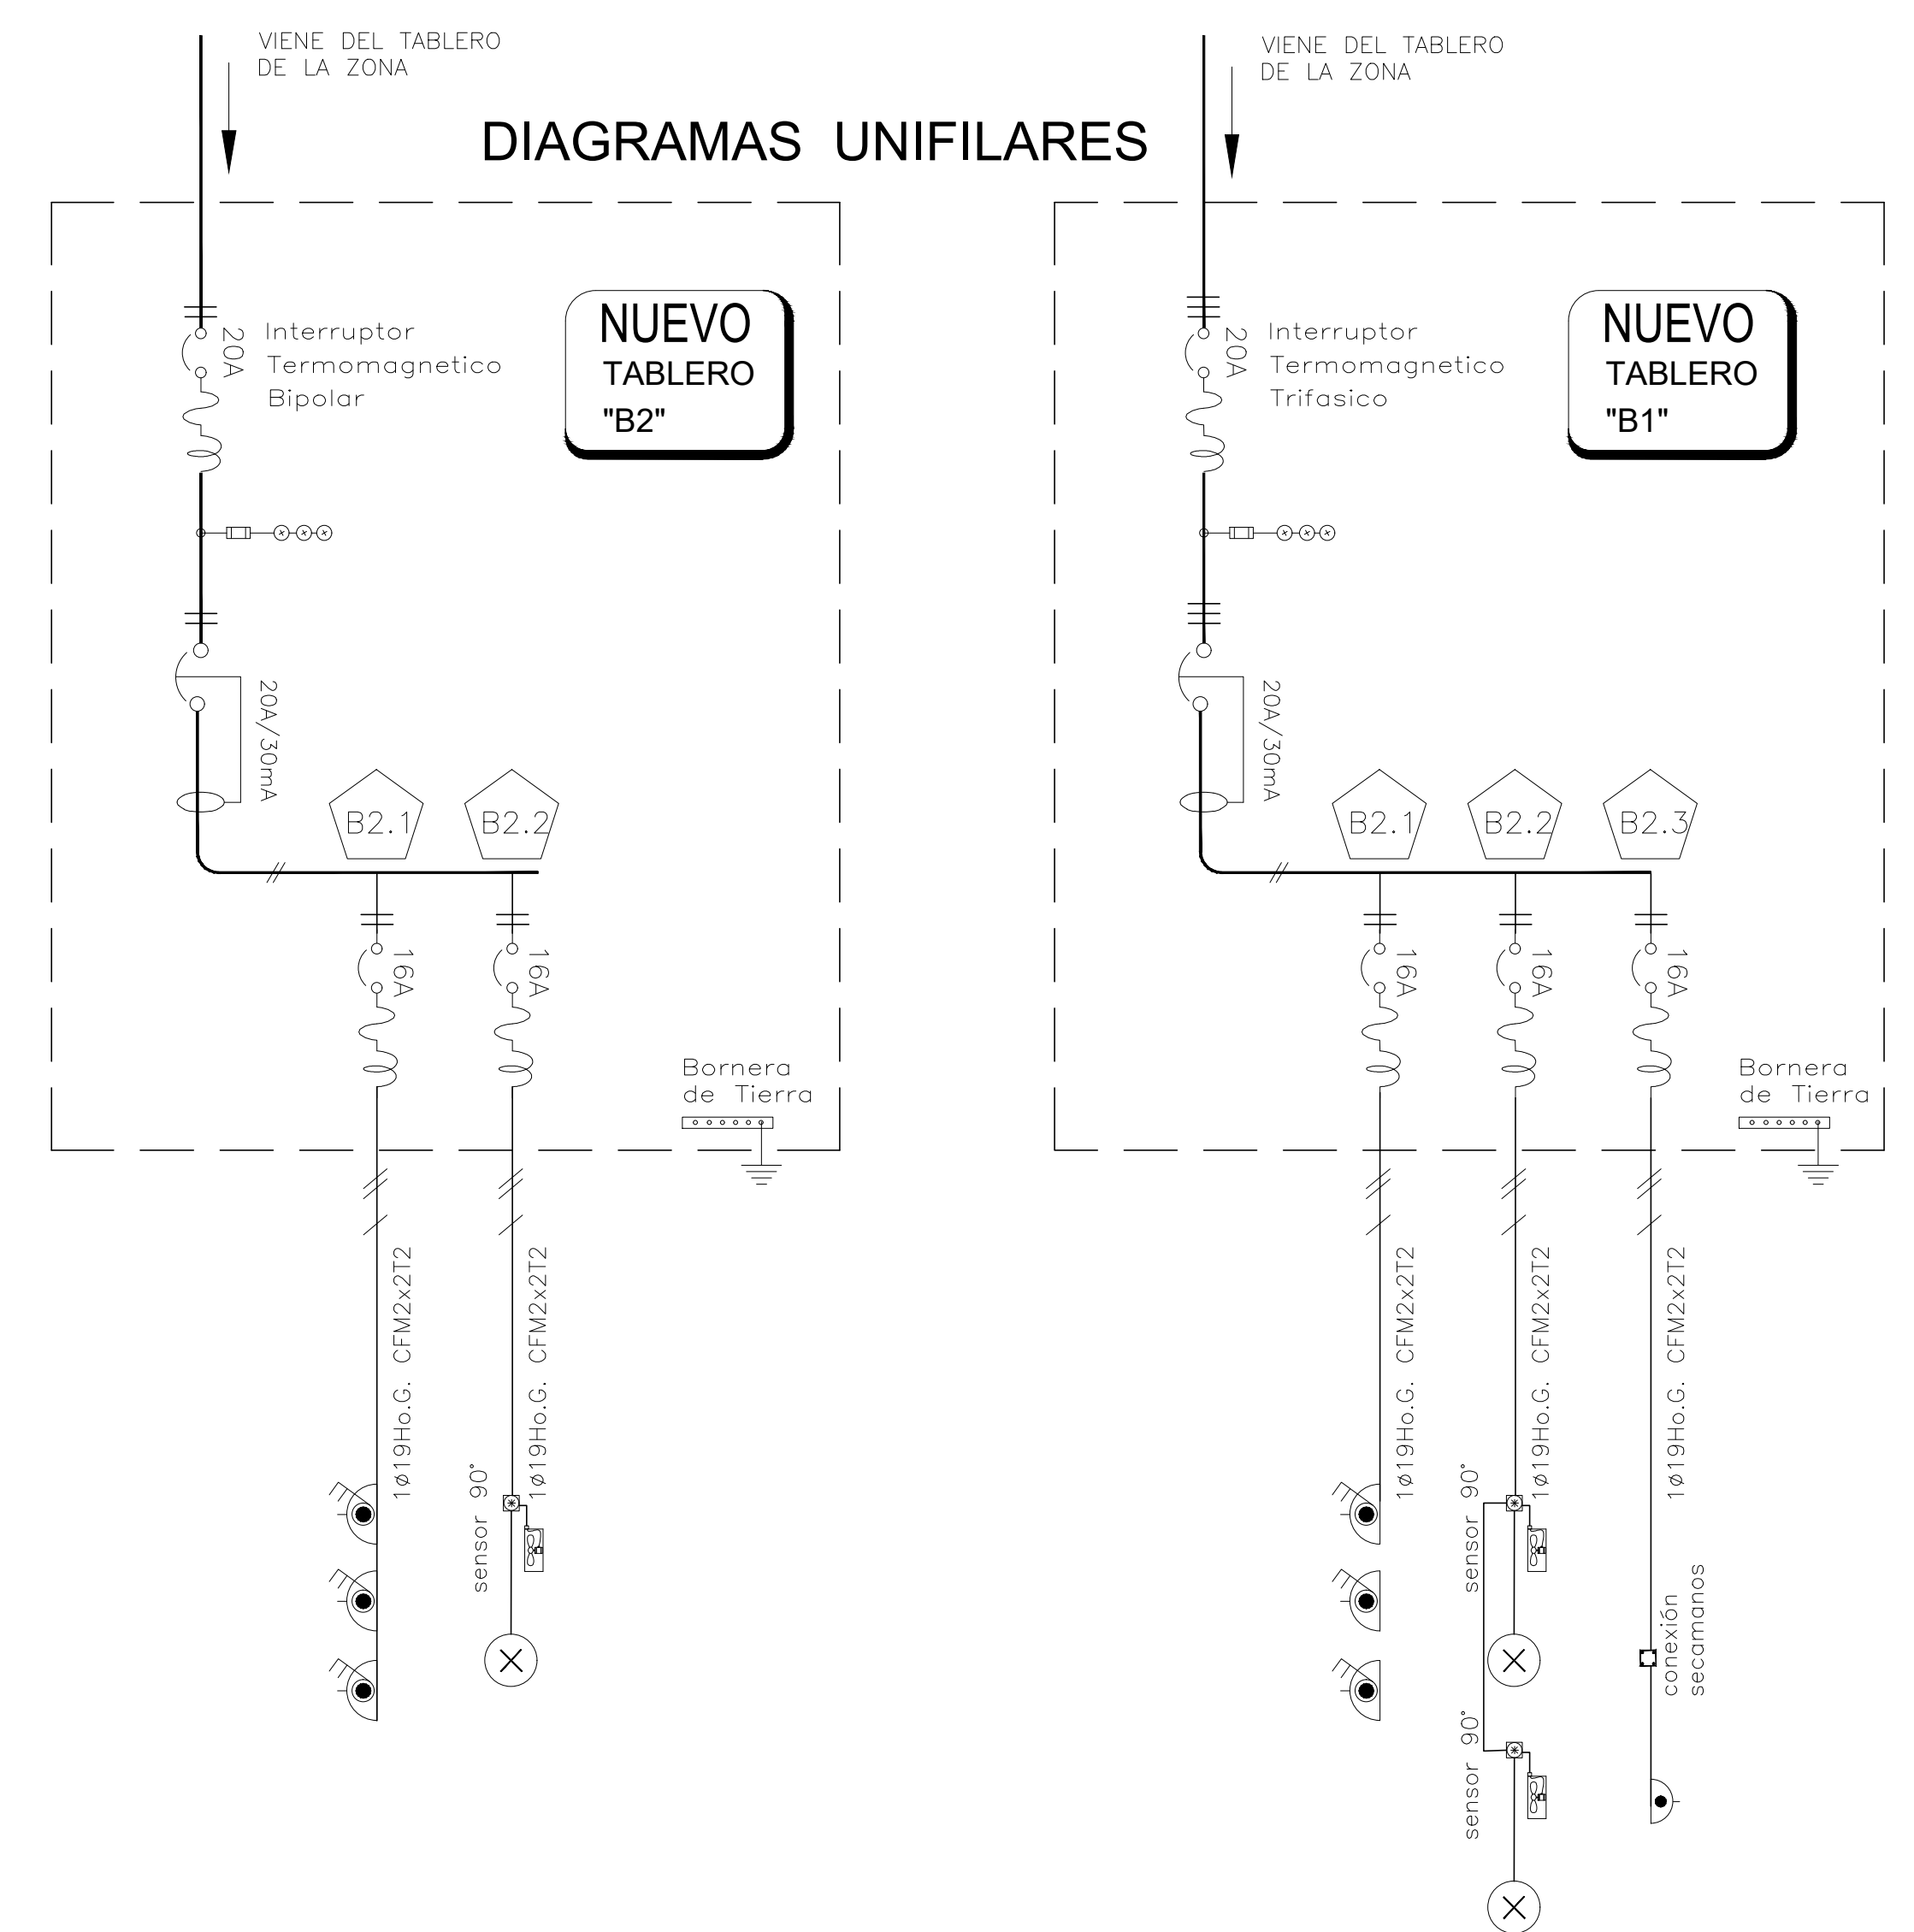

INSTITUTO de PROFESORES ARTIGAS - IPA



CONSEJO DE FORMACIÓN EN EDUCACIÓN
DEPARTAMENTO DE INFRAESTRUCTURA
PROYECTOS Y OBRAS

PLANO: SALA DE PROFESORES - ADMINISTRACIÓN ILUMINACIÓN - POTENCIA - DATOS

FECHA:
MAYO 2023

ESCALA:
1/50

LAMINA

01