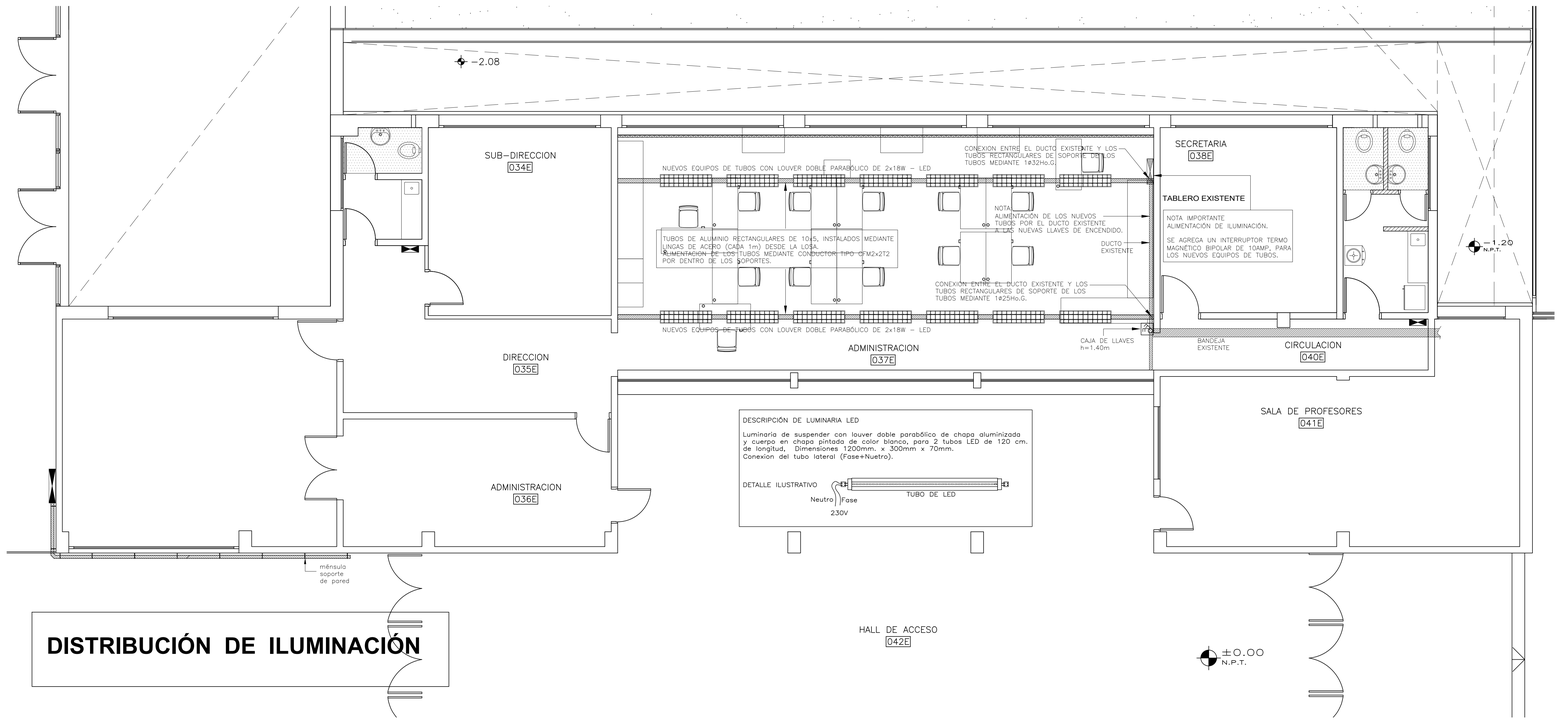

DISTRIBUCIÓN DE ILUMINACIÓN

Detalle de montaje de ducto de aluminio para iluminación

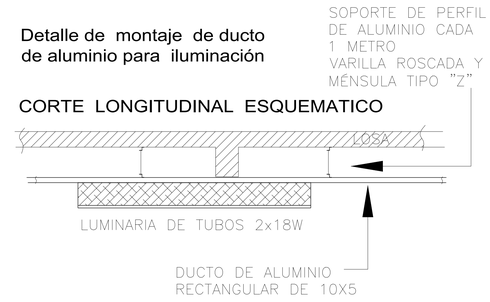

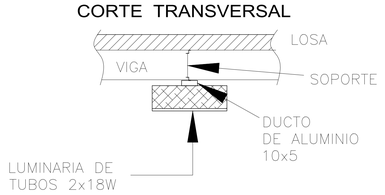

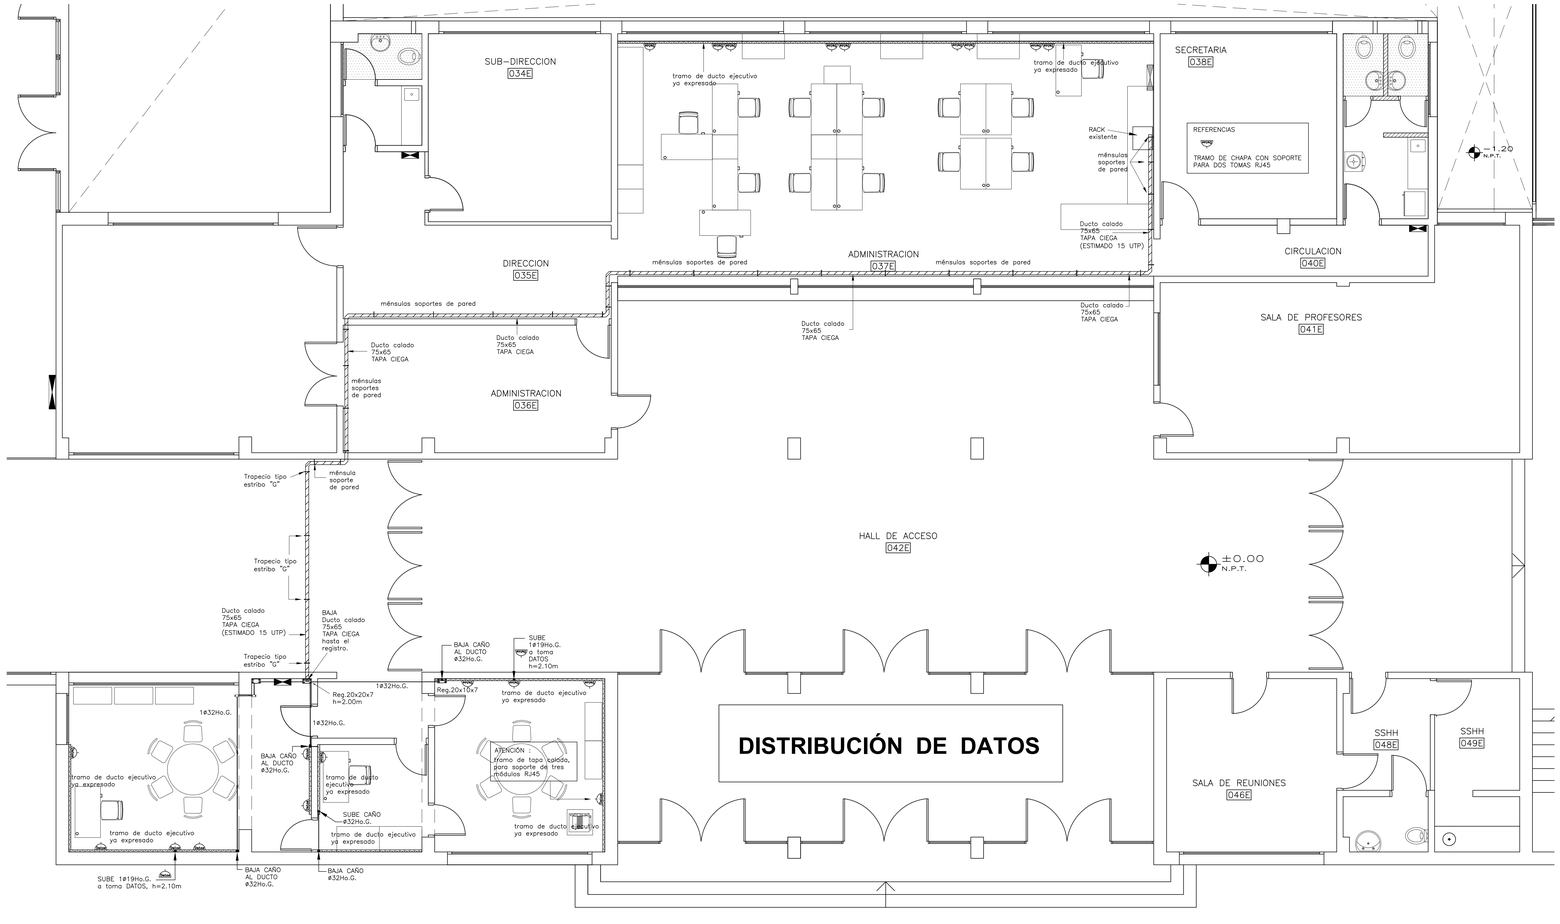

DISTRIBUCIÓN DE DATOS

INSTITUTO de PROFESORES ARTIGAS - IPA

ANEP | CONSEJO DE FORMACIÓN EN EDUCACIÓN

DEPARTAMENTO DE INFRAESTRUCTURA

PROYECTOS Y OBRAS

PLANO: SALA DE PROFESORES - ADMINISTRACIÓN ILUMINACIÓN - POTENCIA - DATOS

FECHA: MAYO 2023

ESCALA: 1/50

LAMINA 02